


PLANO DE AMPLIACION

OBRA JARDÍN DE INFANTES N.º 310

CUE 820448500

CUI

LOCALIZACION MARCOS PAZ 1955 - VILLA GOBERNADOR
GÁLVEZ - ROSARIO

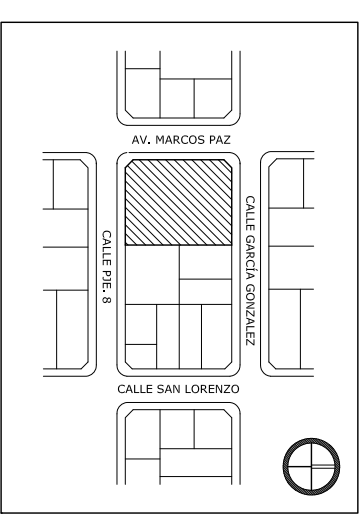

NOMBRE	INSTALACION ELECTRICA
1	1
2	2
3	3
100	100

PLANO Nº

THE-OT

RESPONSABLE Arq. Jorge Michelini

ARCHIVO

ESCALA
1:100

FECHA

FONDO ROTATORIO PROGRAMMA 46

FORTEALECIMIENTO EDILICIO DE JARDINES INFANTES


**Dirección General de Programas
y Proyectos de Arquitectura.**



Ministerio de Educación
y Deportes de la Nación



Provincia de Santa Fe
Ministerio de Educación

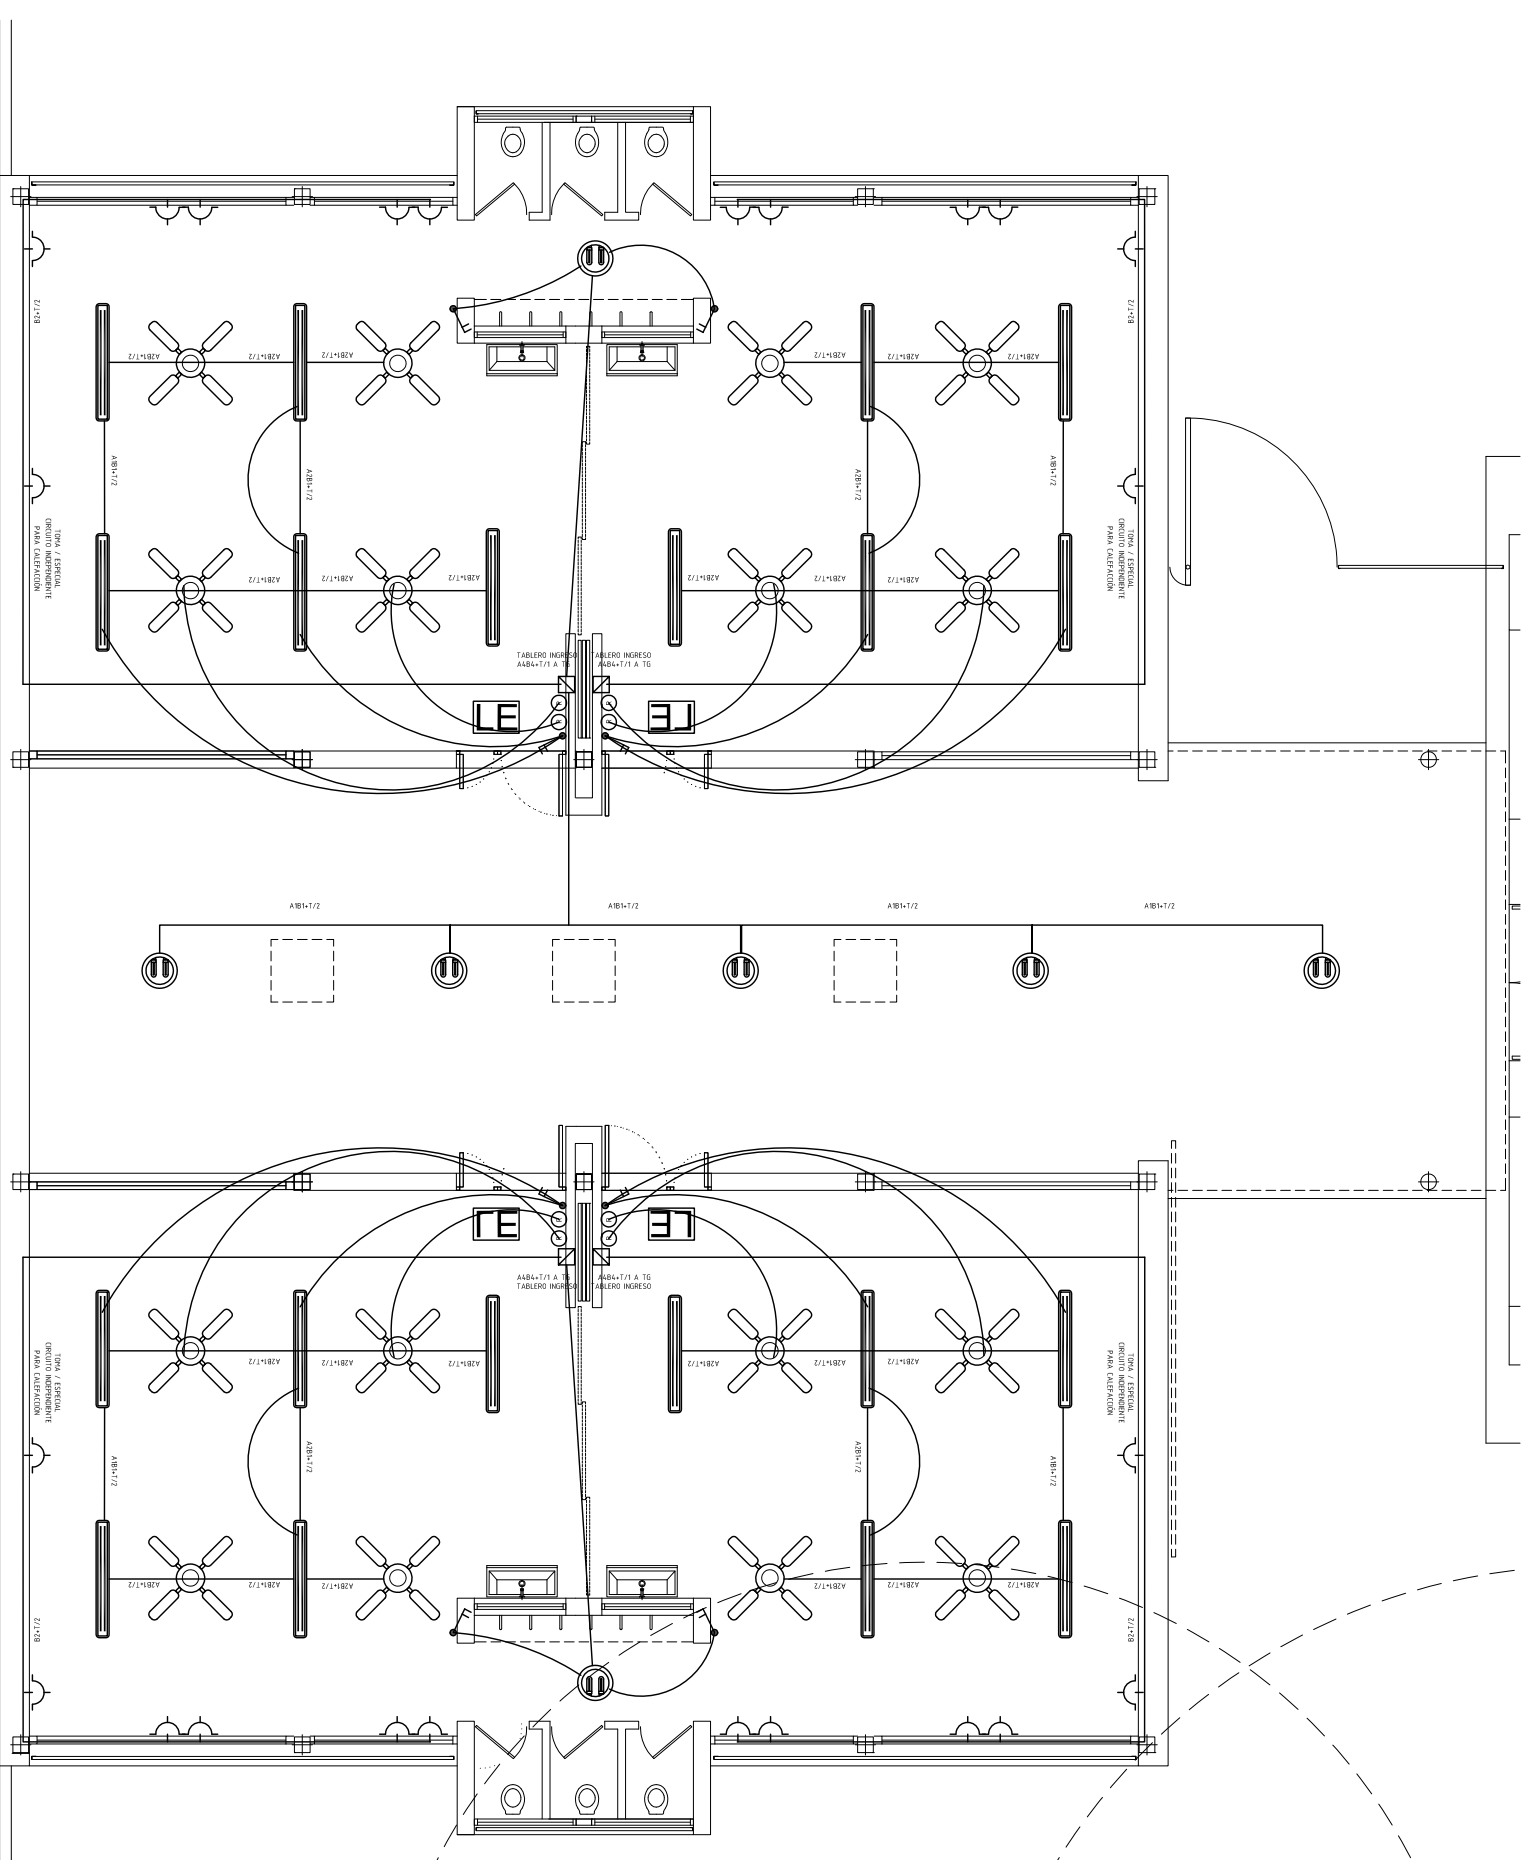

TOMACORRIENTES DOBLES BIUSO: ALTURA +1.80 DE NIVEL LOCAL INTERIOR



LLAVE DE ENCENDIDO



EQUIPO FLUORESCENTE FOX Z36W CON/SIN POLICARBONATO/LOUVER DE ARTELUM, CUERPO EN CHAPA DE ACEÑO, PINTURA EN POLVO EPOXI TERNOCONVERTIBLE, Y REFLECTOR DE POLÉSTER ESPEJADO, COD 95110 BL

AREFACTIB: LUMINARIA PARA APLICAR CON CIERPO DE ALUMINIO PINTADO MEDIANTE POLVO POLIESTER TERMOCONTROLABLE E BLANCO. SISTEMA OPTICO REFLECTOR FACETADO DE ALUMINIO ANODIZADO Y ABRILLANTADO DE ALTA PUREZA. DIFUSOR DE CRISTAL TEMPILADO SERIEGAFABO. APARTAS PARA 2 LAMPARAS FLUORESCENTES COMPACTAS DE 26 WATT (4000K) . CON ZOCALO G24Q3. EQUIPO AUXILIAR COMPLETO DE BALASTO Y CAPACITOR DE 5 Mf TODOS NORMALIZANTES Y DE MARCA RECONOCIDA. MARCA LUCIDOLA MODELO SENERGY PL230 O EQUIVALENTE.



VENTILADOR DE TECHO DE CUATRO PALAS (Ø1300) CON MOTOR TIPO CZERNENY O SIMILAR (DE ORIGEN NACIONAL EXCLUSIVAMENTE) CON RÉGULO DE CINCO VELOCIDADES; MONTADOS SOBRE RULEMANES Y COLOCADOS CON SUS BARRALES Y FLORONES.



EQUIPO ILUMINACION DE EMERGENCIA- LUMINARIA AUTONOMA C/BALASTO ELECTRONICO 1X20W ARMADO LISTO P/INSTALAR 2,5HS DE AUTONOMIA , ALIMENTACION NORMAL C/220V C/ LLAVE INTERRUPTORA Y DISPOSITIVOS DE FIJACION TIPO "GAMASONIC" O SIMILAR SUPERIOR.



REGISTRO DE VENTILADOR DE TECHO

EN LA INSTALACION ELÉCTRICA, SIN EXCEPCIÓN, DEBEN DIFERENCIARSE LOS CIRCUITOS DE TOMACORRIENTES, BOCAS DE ILUMINACIÓN, LUCES DE EMERGENCIA Y VENTILADORES.