| CARP. N° | Tipo: Puerta / Reja | |
|---|---|---|
| | Ubicación: patio | Cantidad: 1 |




NOTA: VERIFICAR MEDIDAS EN OBRA

| | |
|---|---|
| ESTRUCTURA | Perfil conformado C del 200 de 3.2 mm de espesor, cerrado con chapa del mismo espesor. |
| HOJAS | Tubos estructurales 50x50mm y 50x100mm de e= 2mm, ángulo de contacto de 25.4mm y de e=3.2mm; ángulo de 50mm y de e=3.2mm.<br>Paño superior fijo: tubos estructurales 50x50mm e=2mm, 30x20mm e=1.5mm<br>Reja en perfiles ángulo 38mm, e=3.2mm<br>Separación 50mm. |
| VIDRIOS y CONTRAVIDRIOS | |
| HERRAJES | Cerradura de seguridad a rodillo tipo Kallay 5006 o similar.<br>Barral de acero inoxidable vertical ø 34mm.<br>Accesorios para Puertas rebatibles: Conjunto de Rótula y Pivote con rulemán para puerta batientes por hoja. Rótula para amurar al piso y a la base del portón, abajo un rulemán cónico. |
| OBSERVACIONES | Pintura: 2 manos antióxido, tres manos poliuretánico blanco a soplete.<br>Paño fijo amurado con brocas de acero.<br>Se separarán mínimo 2cm del piso para libre escurrimiento de las aguas; y 2cm del revoque terminado en el resto del perímetro amurado.<br>Cada reja llevará 2 grampas laterales de cada lado y 4 grampas superiores. |

| CARP. N° | Tipo: Puerta Reja Corrediza | |
|---|---|---|
| | Ubicación: Circulación | Cantidad: 1 |

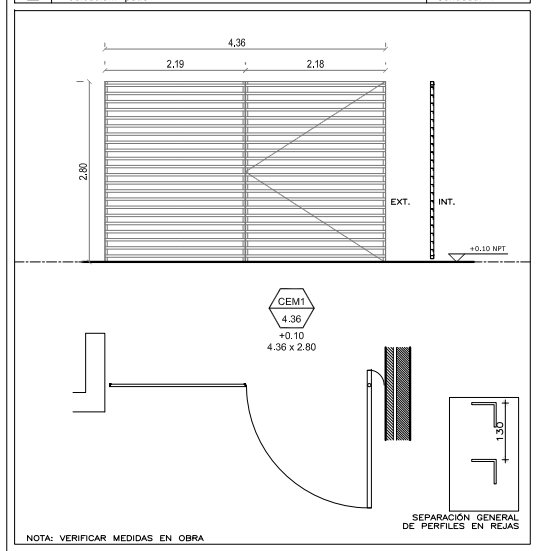


NOTA: VERIFICAR MEDIDAS EN OBRA

| | |
|---|---|
| ESTRUCTURA | Perfil conformado C del 200 de 3.2 mm de espesor, cerrado con chapa del mismo espesor. |
| HOJAS | Tubos estructurales 50x50mm y 50x100mm de e= 2mm, ángulo de contacto de 25.4mm y de e=3.2mm; ángulo de 50mm y de e=3.2mm.<br>Paño superior fijo: tubos estructurales 50x50mm e=2mm, 30x20mm e=1.5mm<br>Reja en perfiles ángulo 38mm, e=3.2mm<br>Separación 50mm. |
| VIDRIOS y CONTRAVIDRIOS | |
| HERRAJES | Cerradura de seguridad para puerta corrediza. |
| OBSERVACIONES | Pintura: 2 manos antióxido, tres manos poliuretánico blanco a soplete.<br>Paño fijo amurado con brocas de acero.<br>Se separarán mínimo 2cm del piso para libre escurrimiento de las aguas; y 2cm del revoque terminado en el resto del perímetro amurado.<br>Cada reja llevará 2 grampas laterales de cada lado y 4 grampas superiores. |

| CARP. N° | Tipo: Reja | |
|---|---|---|
| | Ubicación: Aulas | Cantidad: 4 |

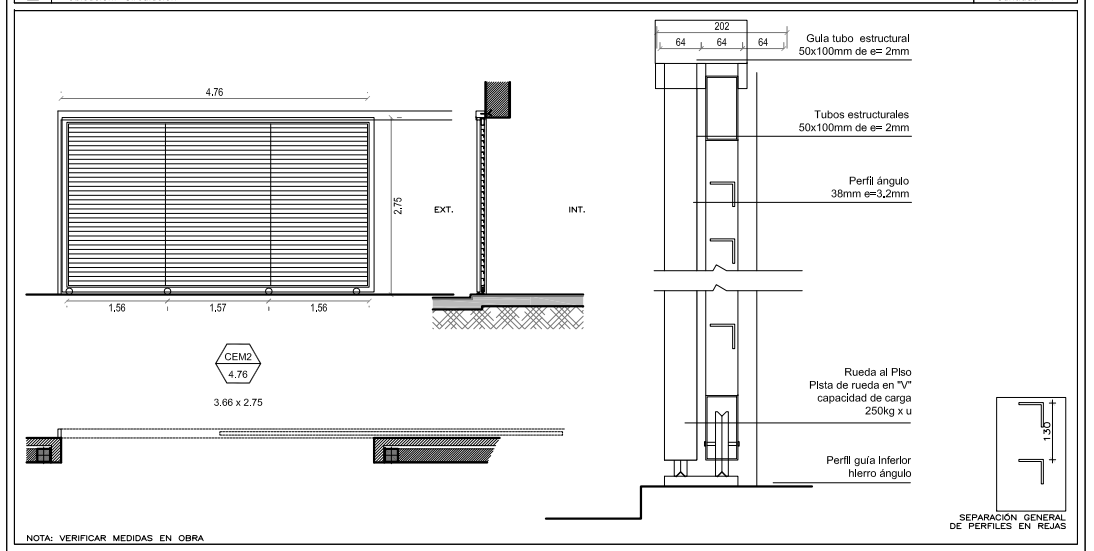


NOTA: VERIFICAR MEDIDAS EN OBRA

| | |
|---|---|
| ESTRUCTURA | Perfil conformado C del 200 de 3.2 mm de espesor, cerrado con chapa del mismo espesor. |
| HOJAS | Reja en perfiles ángulo 38mm, e=3.2mm. Rigidización vertical con planchuela de 38mm, e=3.2mm<br>Separación 50mm. |
| VIDRIOS y CONTRAVIDRIOS | |
| HERRAJES | |
| OBSERVACIONES | Pintura: 2 manos antióxido, tres manos poliuretánico blanco a soplete.<br>Paño fijo amurado con brocas de acero.<br>Se separarán mínimo 2cm del piso para libre escurrimiento de las aguas; y 2cm del revoque terminado en el resto del perímetro amurado.<br>Cada reja llevará 2 grampas laterales de cada lado y 4 grampas superiores. |

| CARP. N° | Tipo: Reja | |
|---|---|---|
| | Ubicación: sanitarios | Cantidad: 2 |

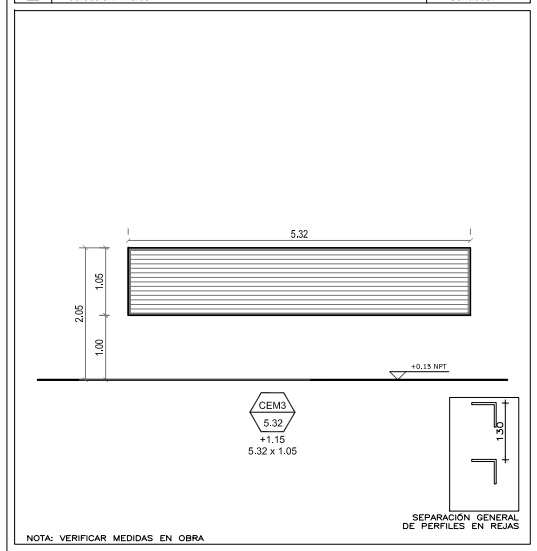


NOTA: VERIFICAR MEDIDAS EN OBRA

| | |
|---|---|
| ESTRUCTURA | Perfil conformado C del 200 de 3.2 mm de espesor, cerrado con chapa del mismo espesor. |
| HOJAS | Reja en perfiles ángulo 38mm, e=3.2mm. Rigidización vertical con planchuela de 38mm, e=3.2mm<br>Separación 50mm. |
| VIDRIOS y CONTRAVIDRIOS | |
| HERRAJES | |
| OBSERVACIONES | Pintura: 2 manos antióxido, tres manos poliuretánico blanco a soplete.<br>Paño fijo amurado con brocas de acero.<br>Se separarán mínimo 2cm del piso para libre escurrimiento de las aguas; y 2cm del revoque terminado en el resto del perímetro amurado.<br>Cada reja llevará 2 grampas laterales de cada lado y 4 grampas superiores. |

# PLANO DE AMPLIACION

**OBRA** JARDÍN DE INFANTES N° 310

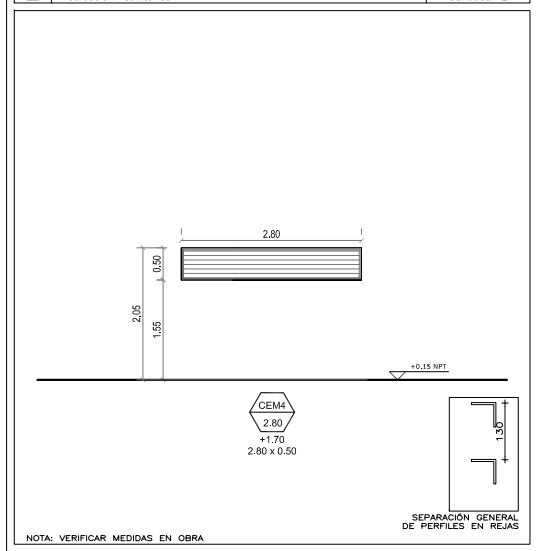CUE 820648500

CUI

LOCALIZACION MARCOS PAZ 1955 - VILLA GOBERNADOR GÁLVEZ - ROSARIO




**NOMBRE** PLANILLA DE CARPINTERIAS
CARPINTERIA ALUMINIO INTERIOR

**PLANO N°** **PCEM**

RESPONSABLE Arq. Jorge Michelini

ARCHIVO

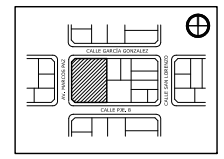ESCALA 1:50

FECHA

FONDO ROTATORIO PROGRAMA 46

FORTALECIMIENTO EDILICIO DE JARDINES INFANTES

Dirección General de Programas y Proyectos de Arquitectura.

Ministerio de Educación y Deportes de la Nación

Provincia de Santa Fe
Ministerio de Educación