
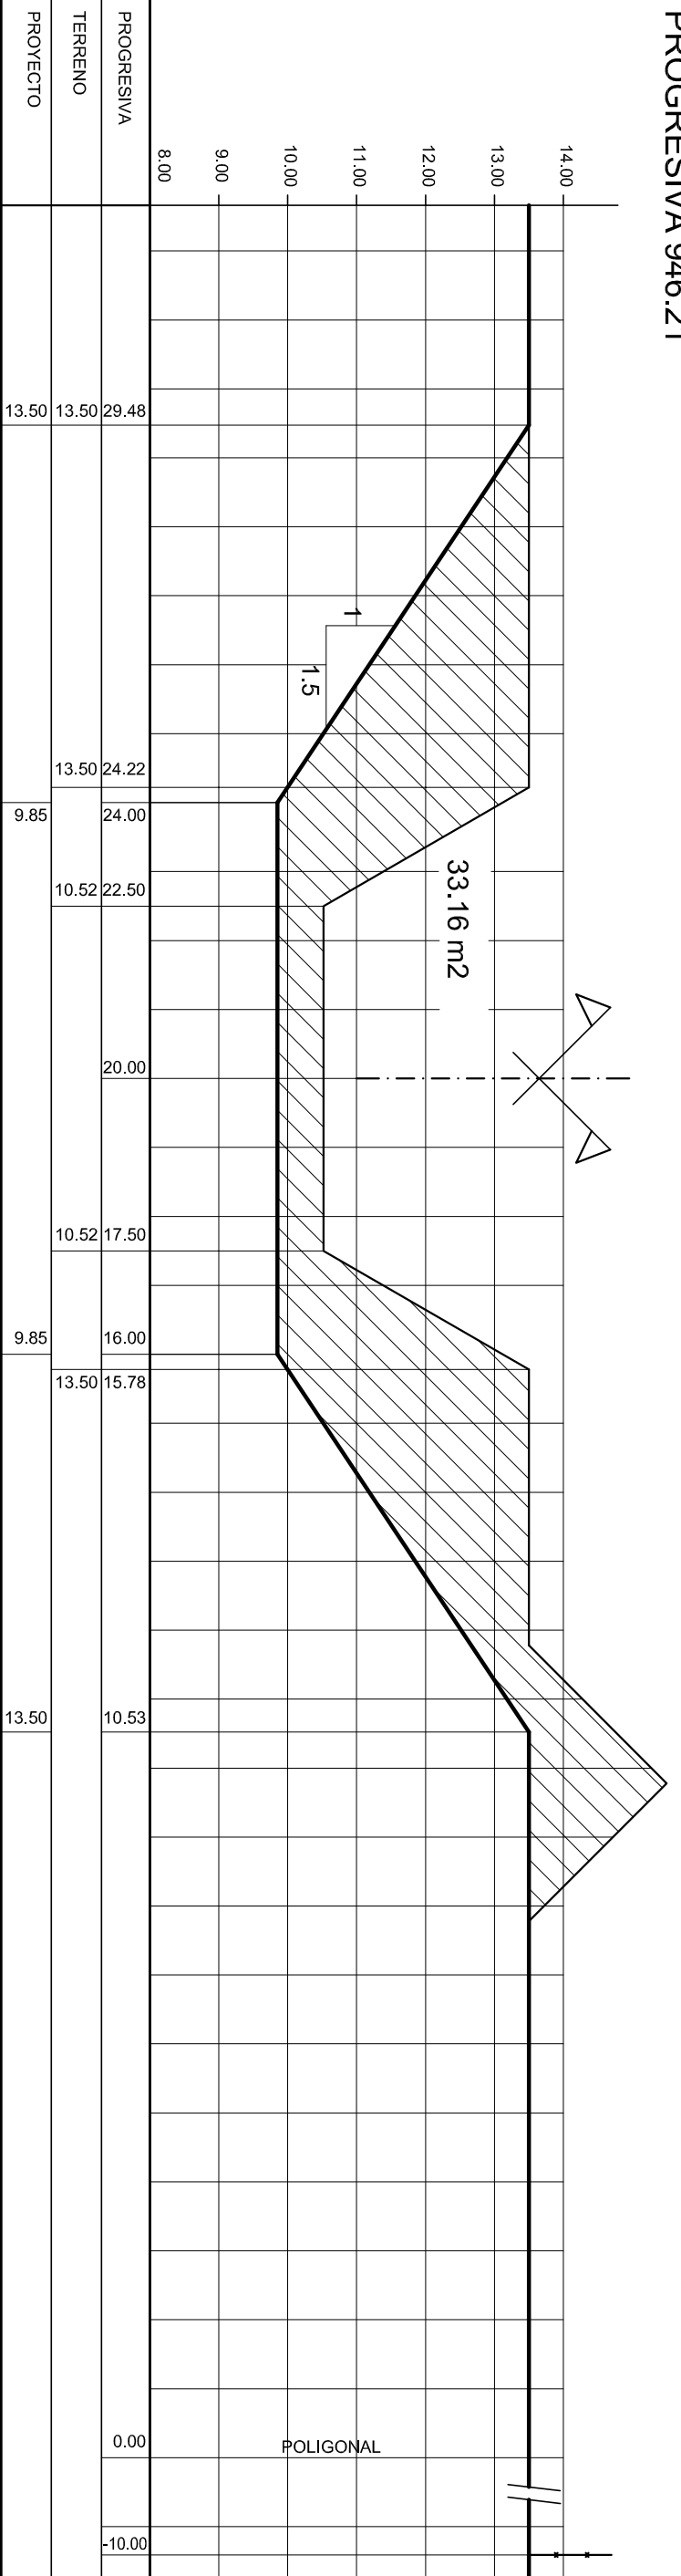
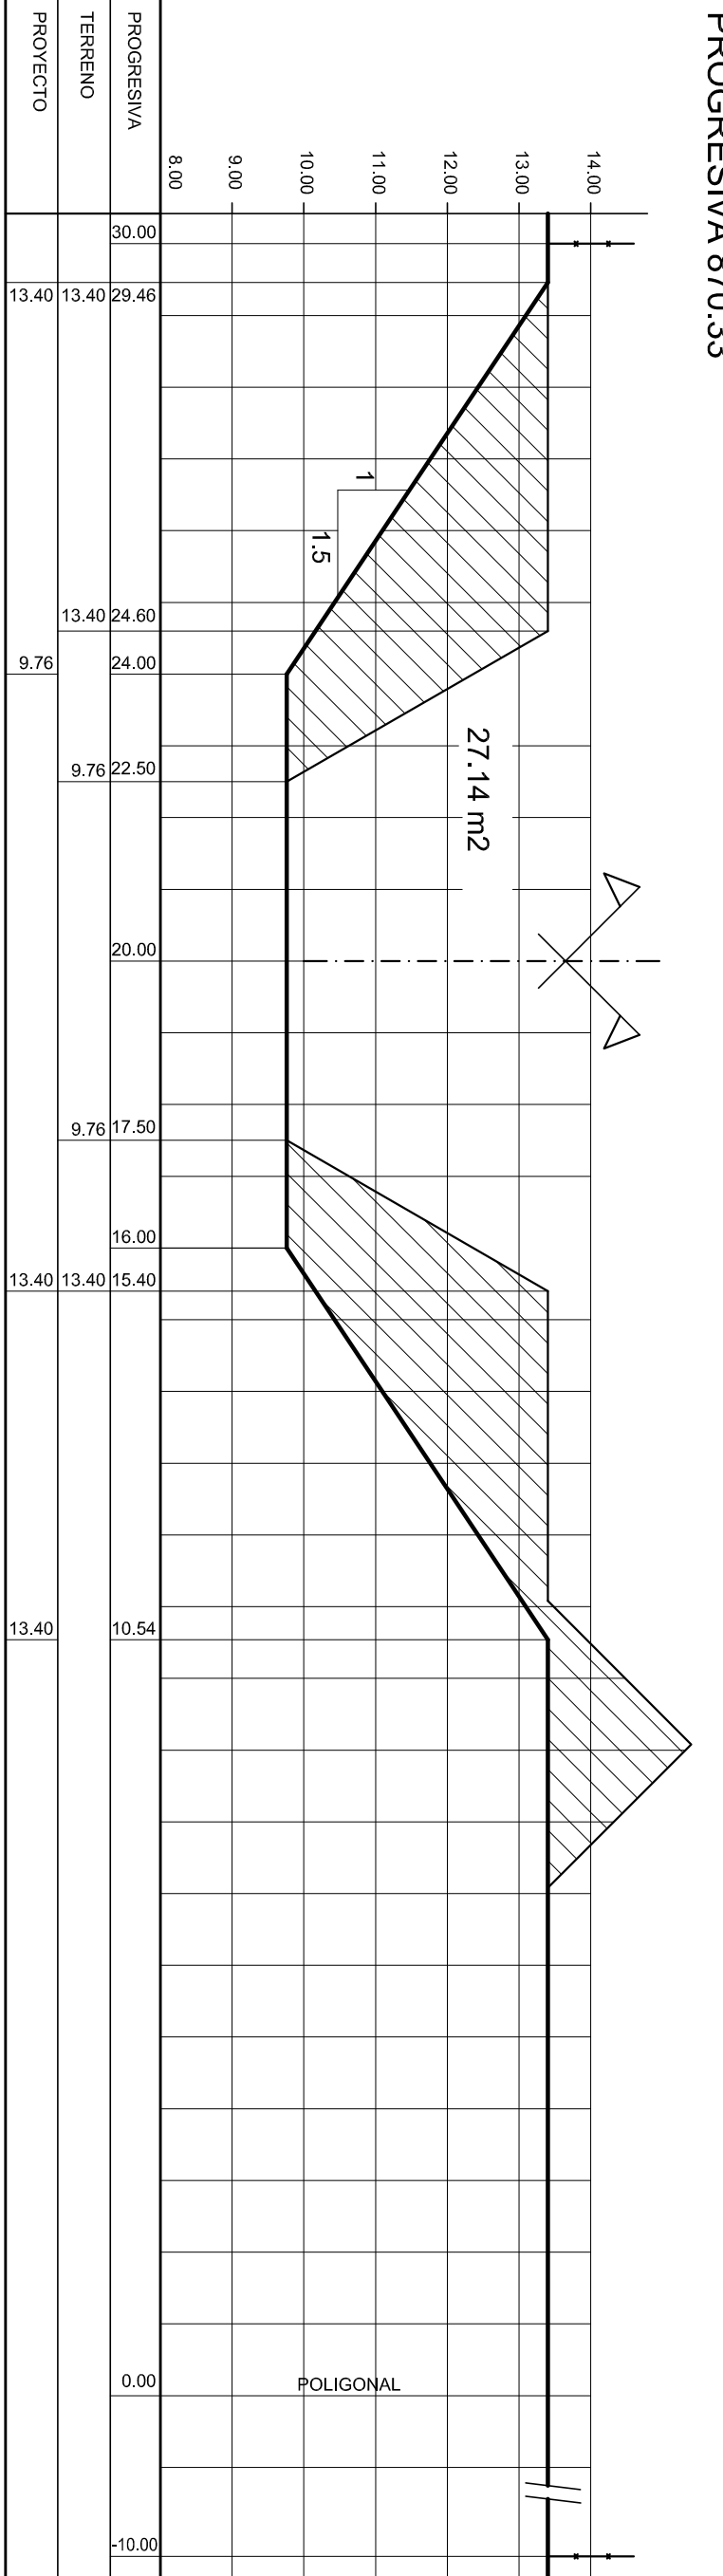
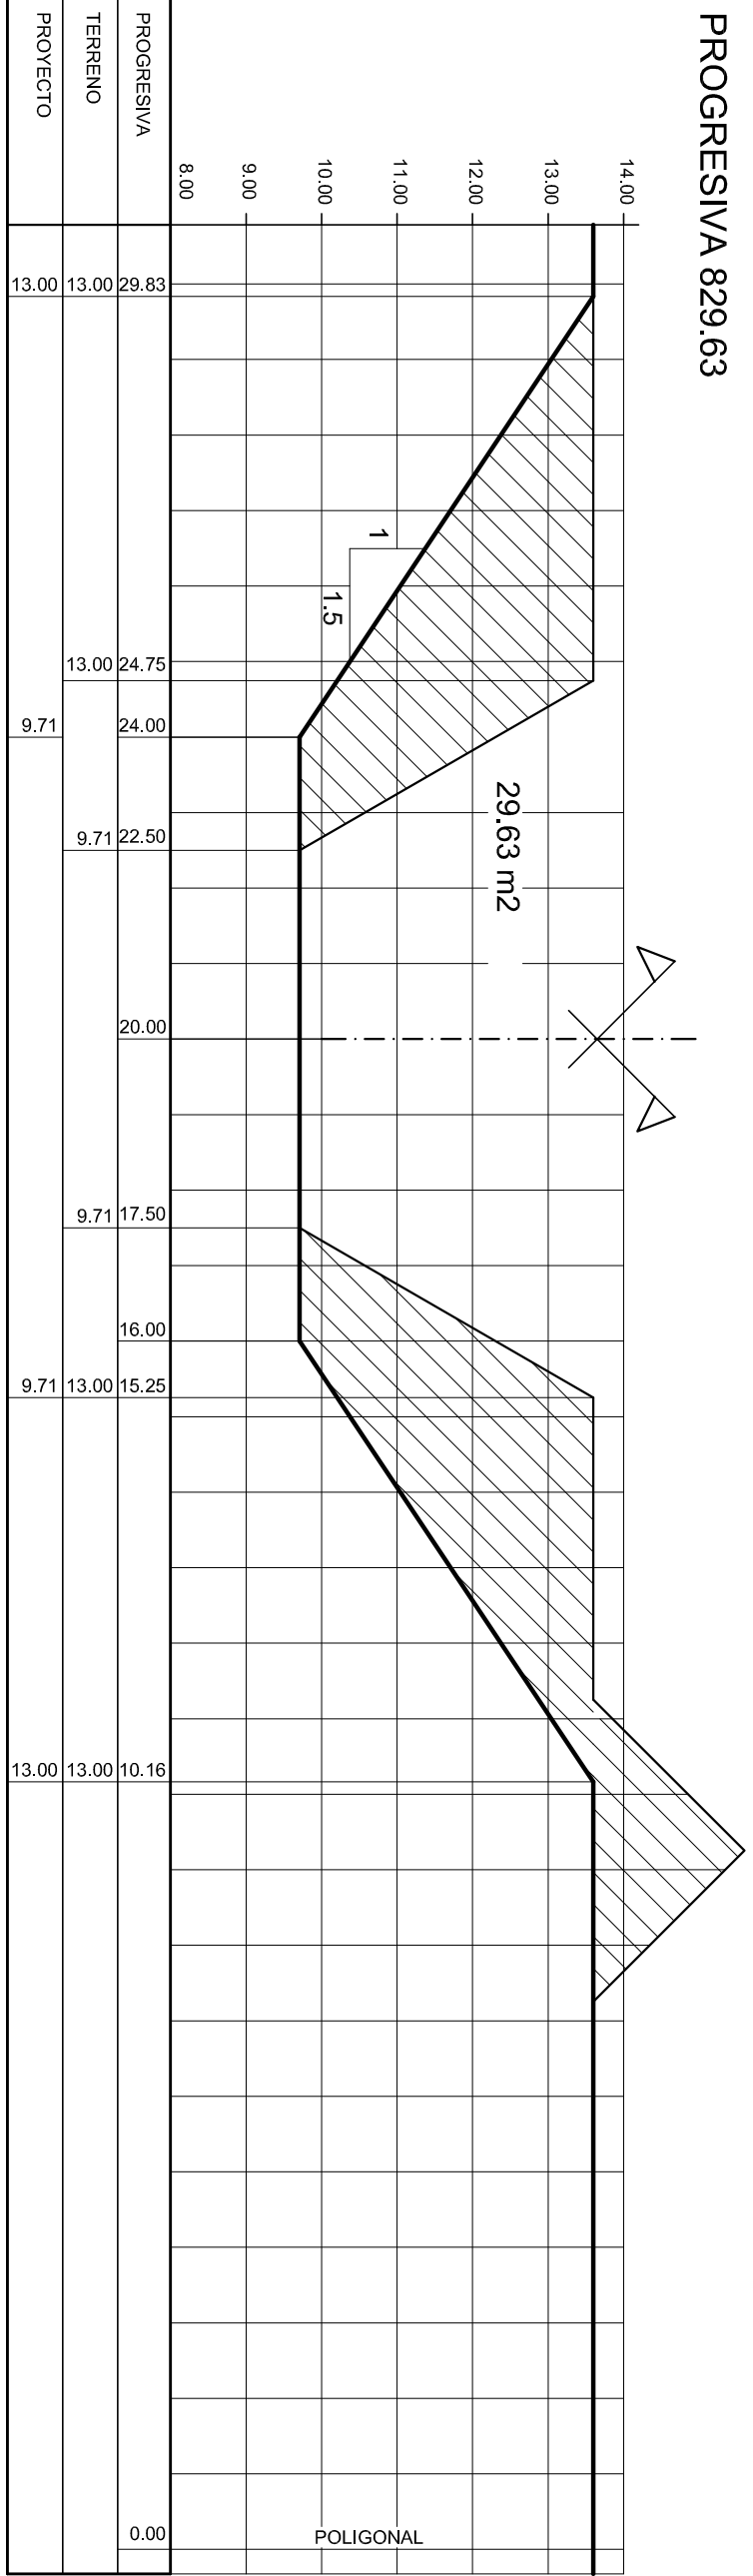
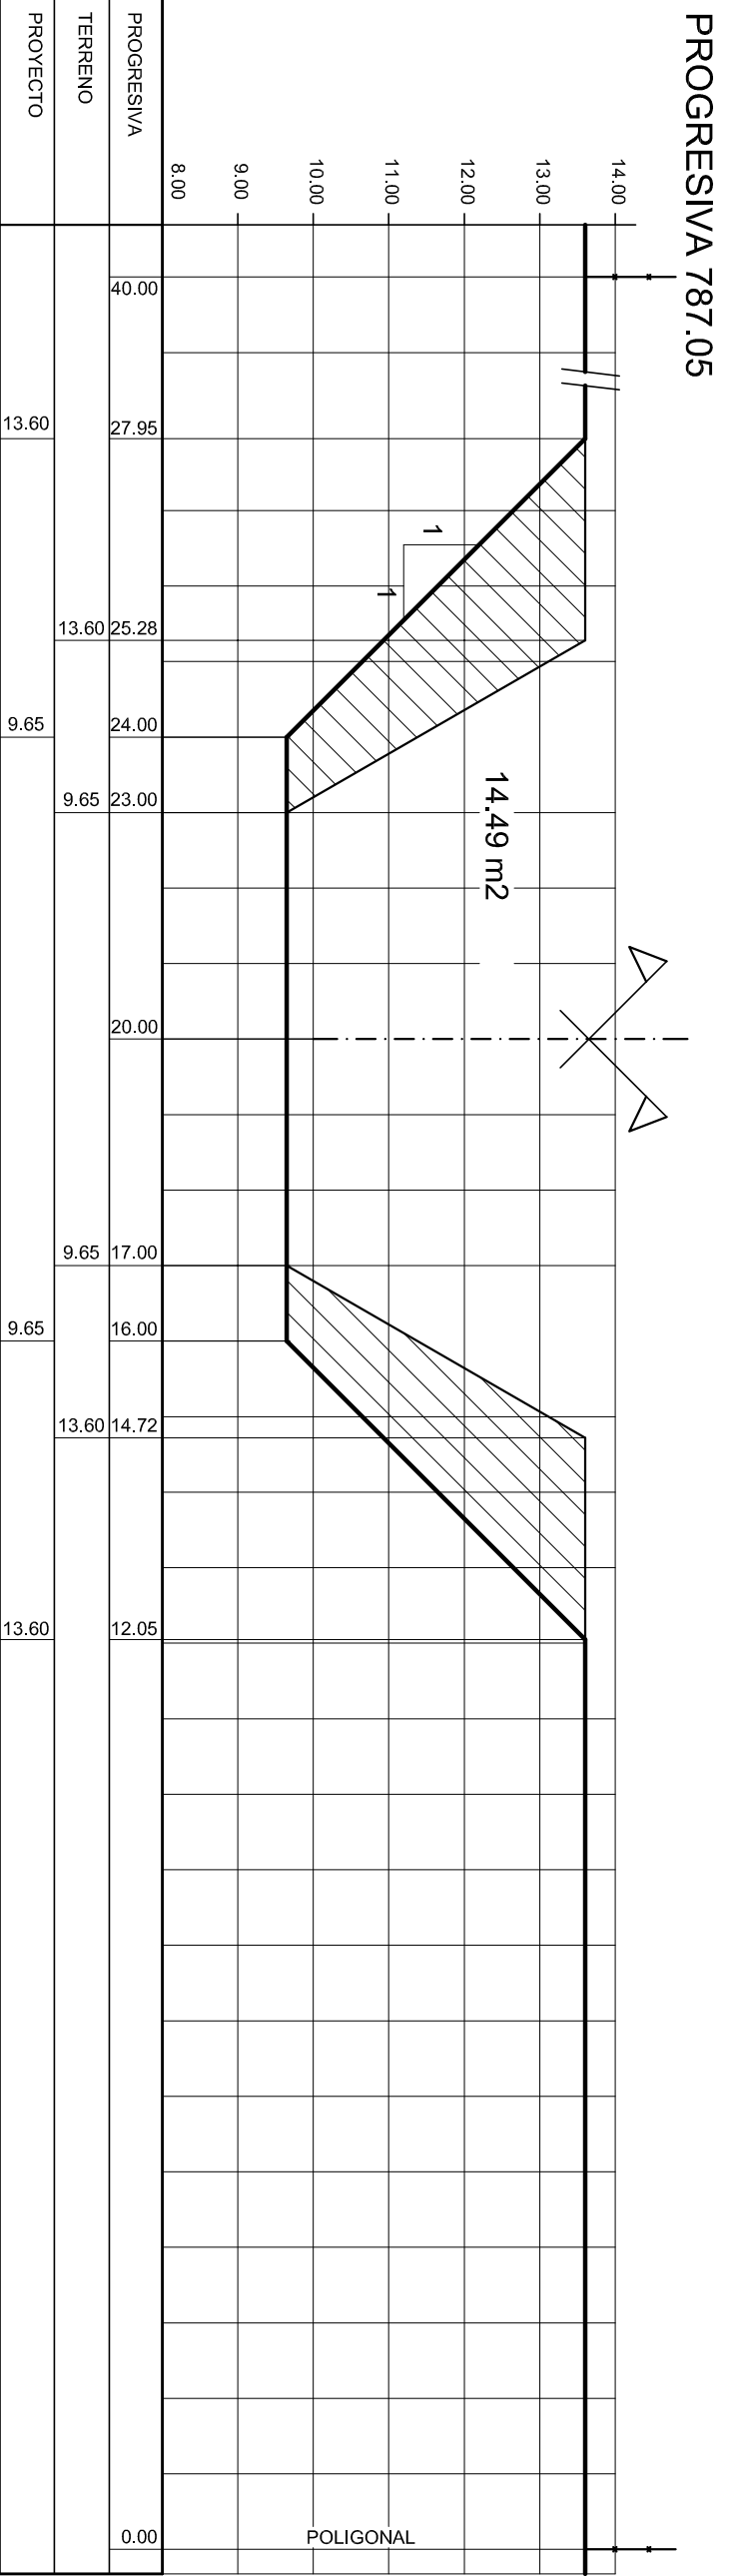
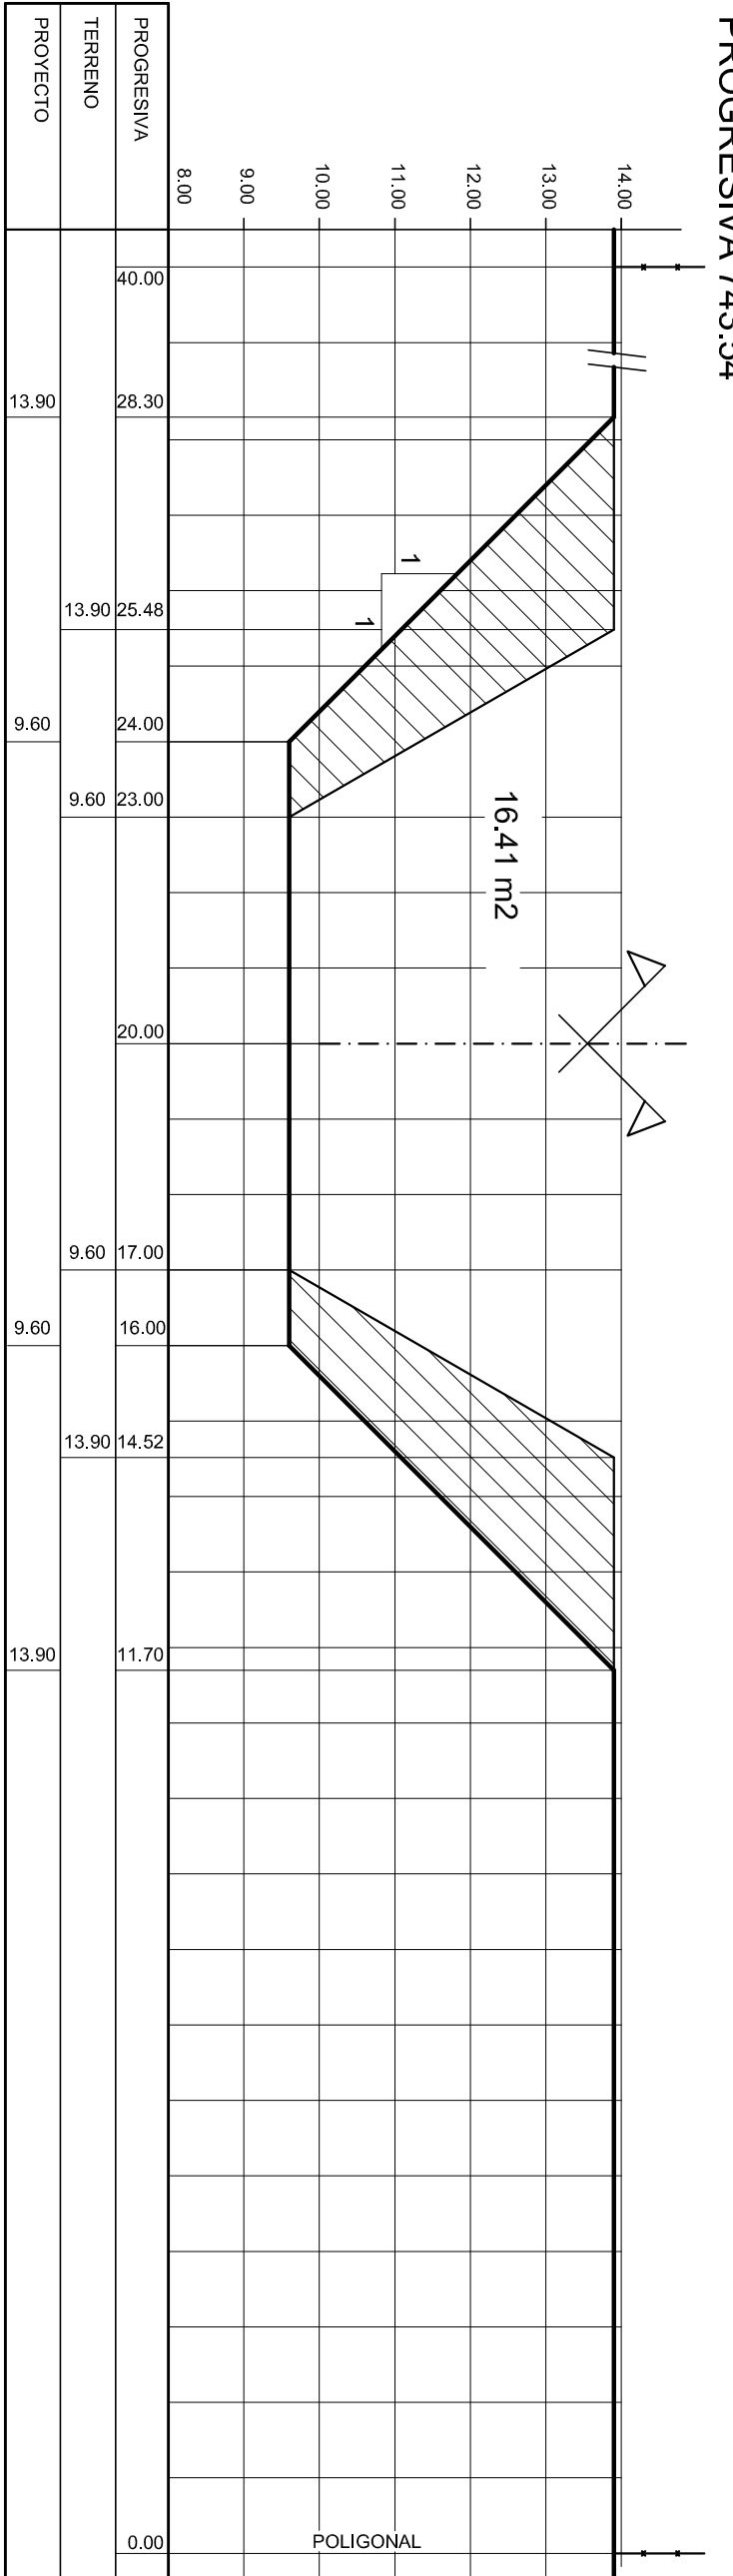
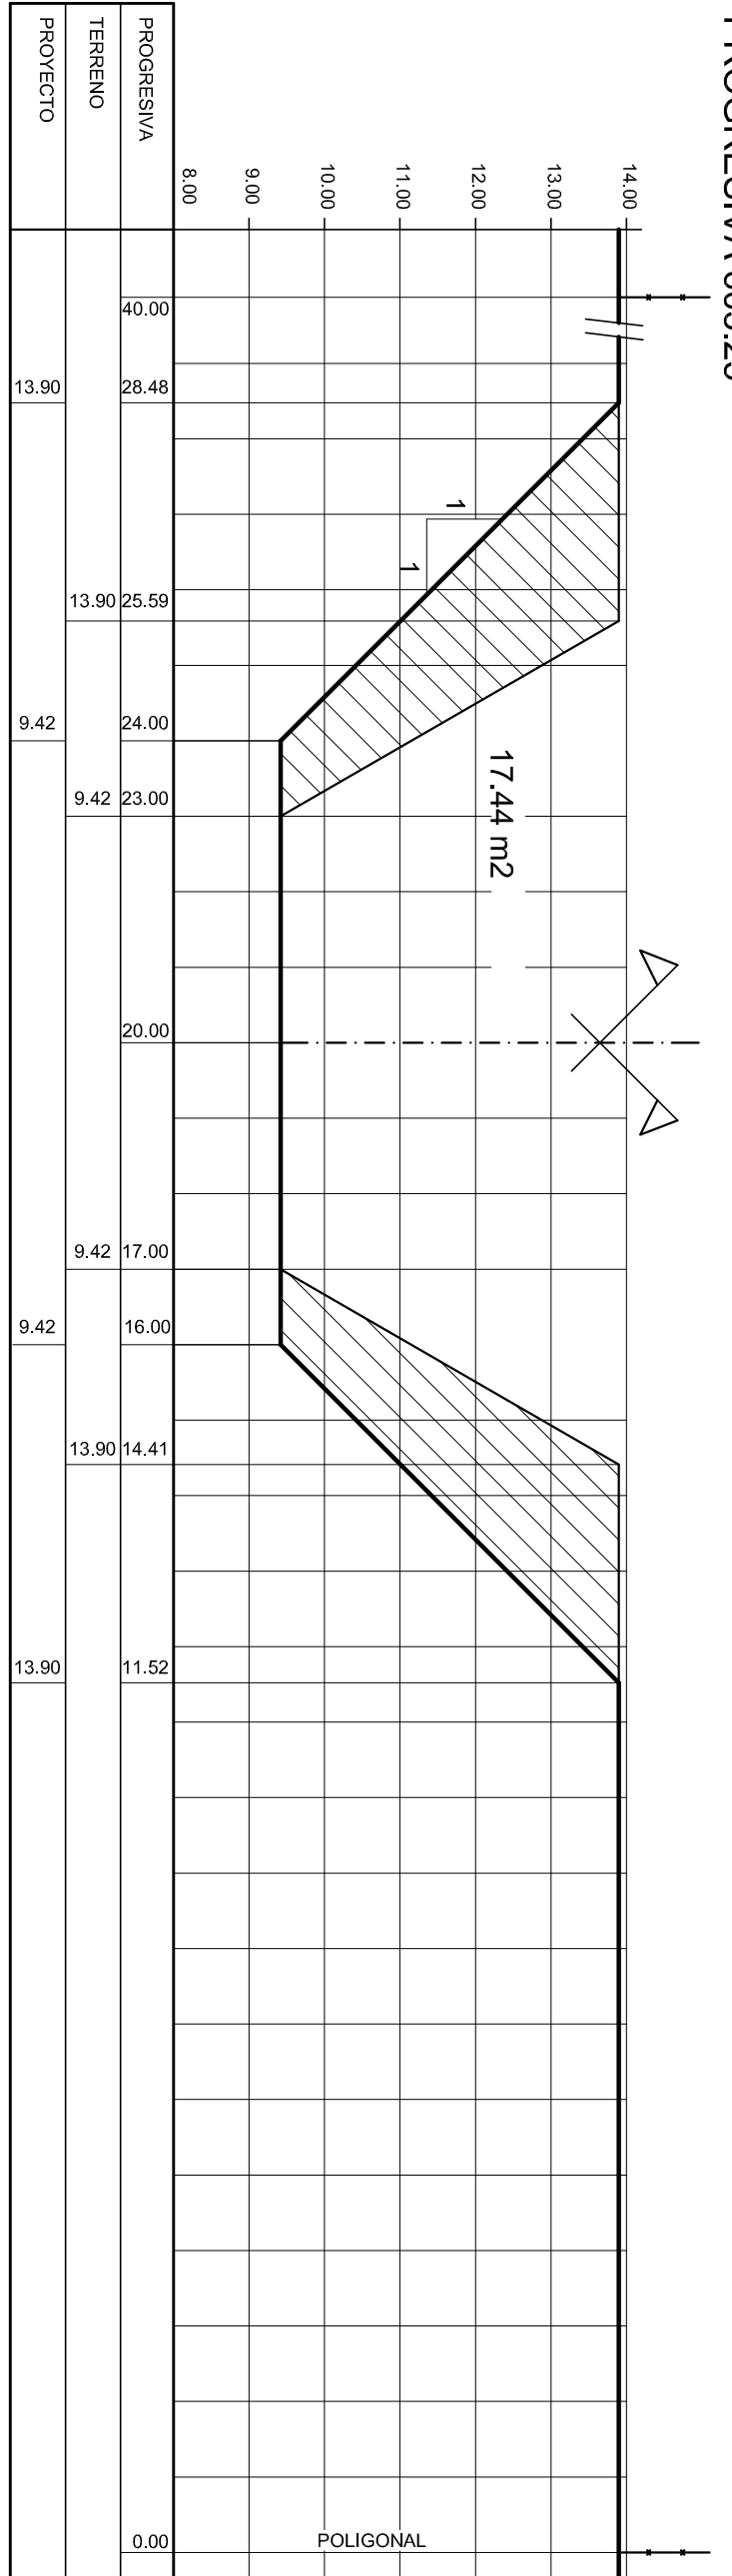
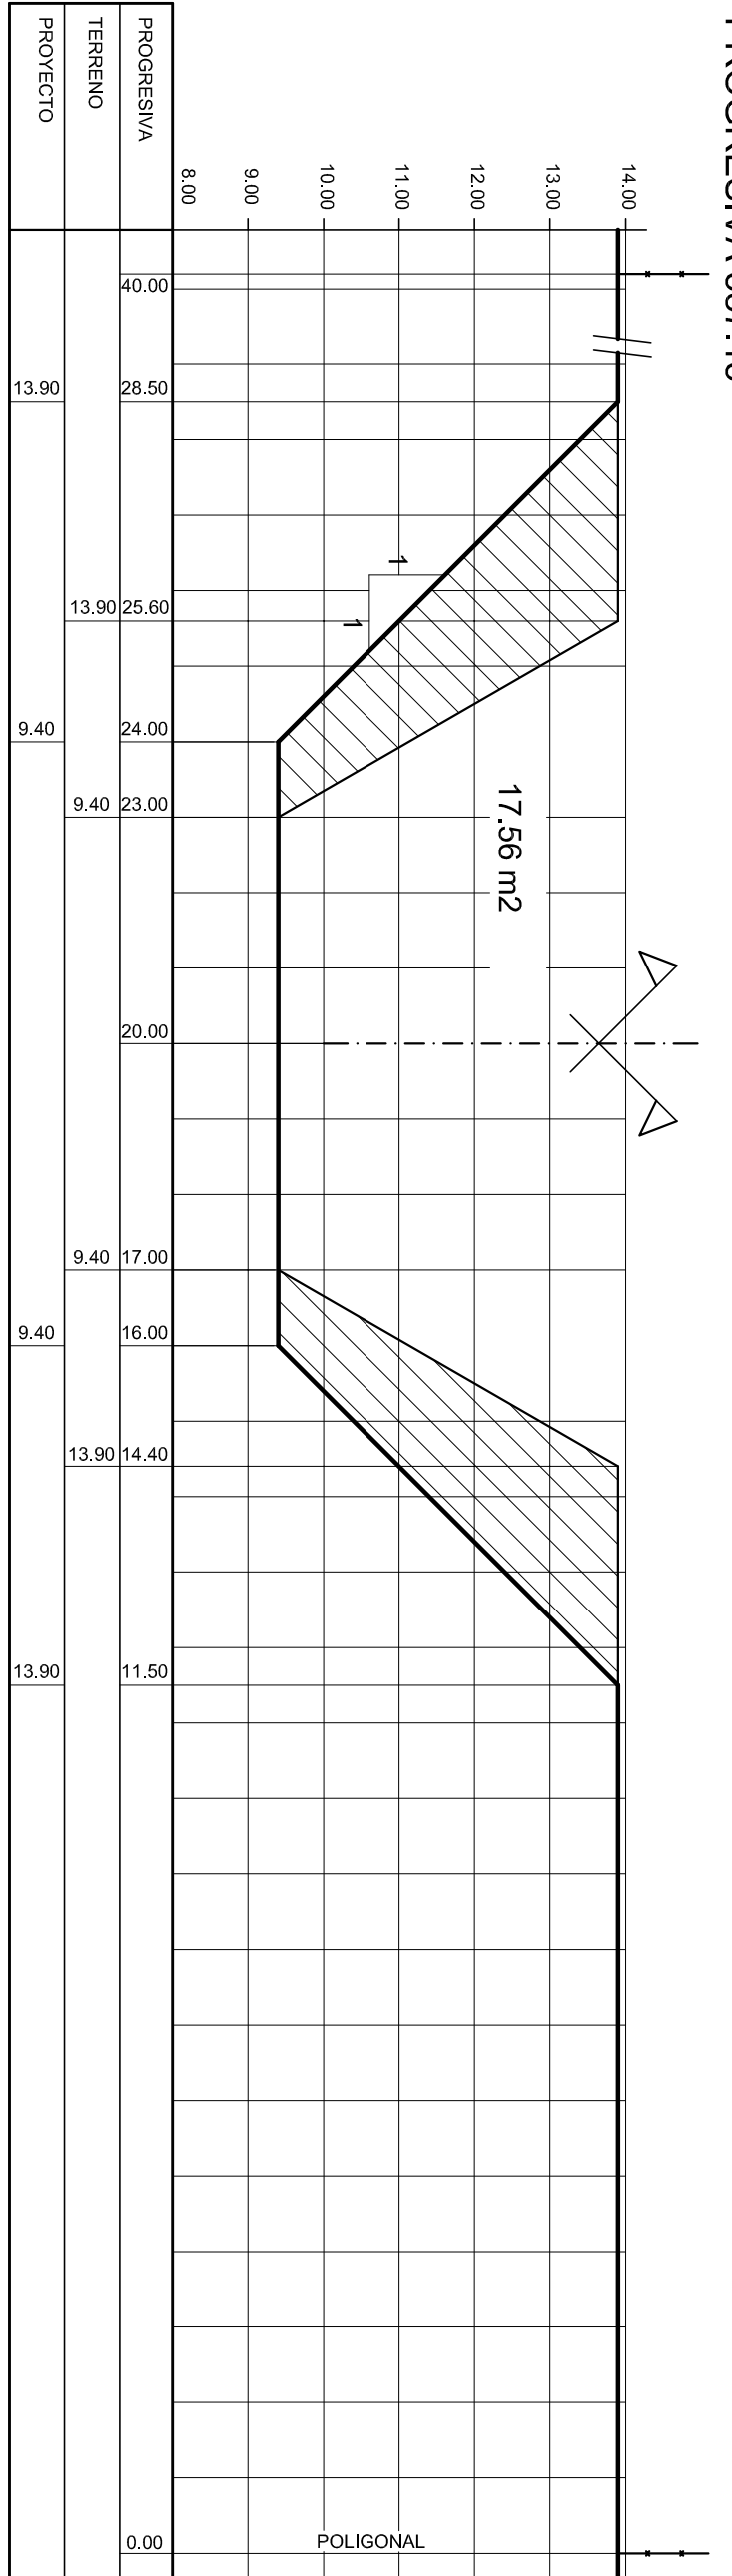
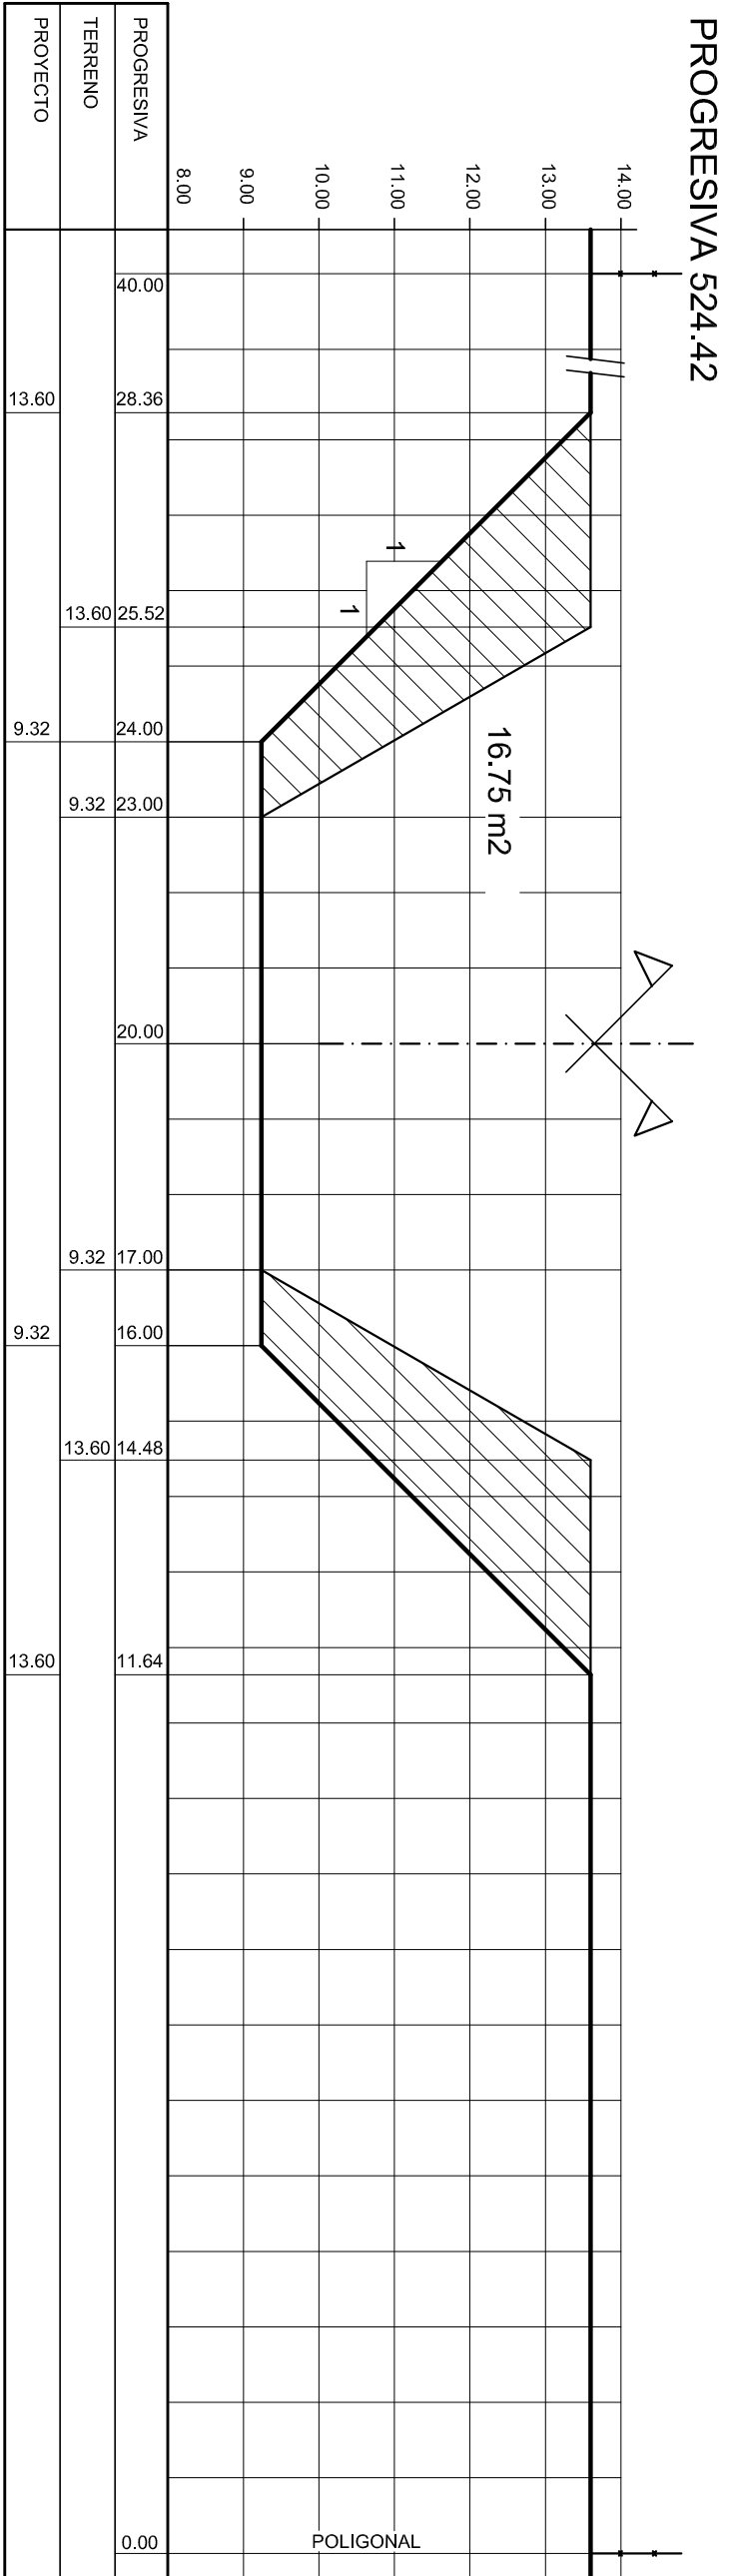


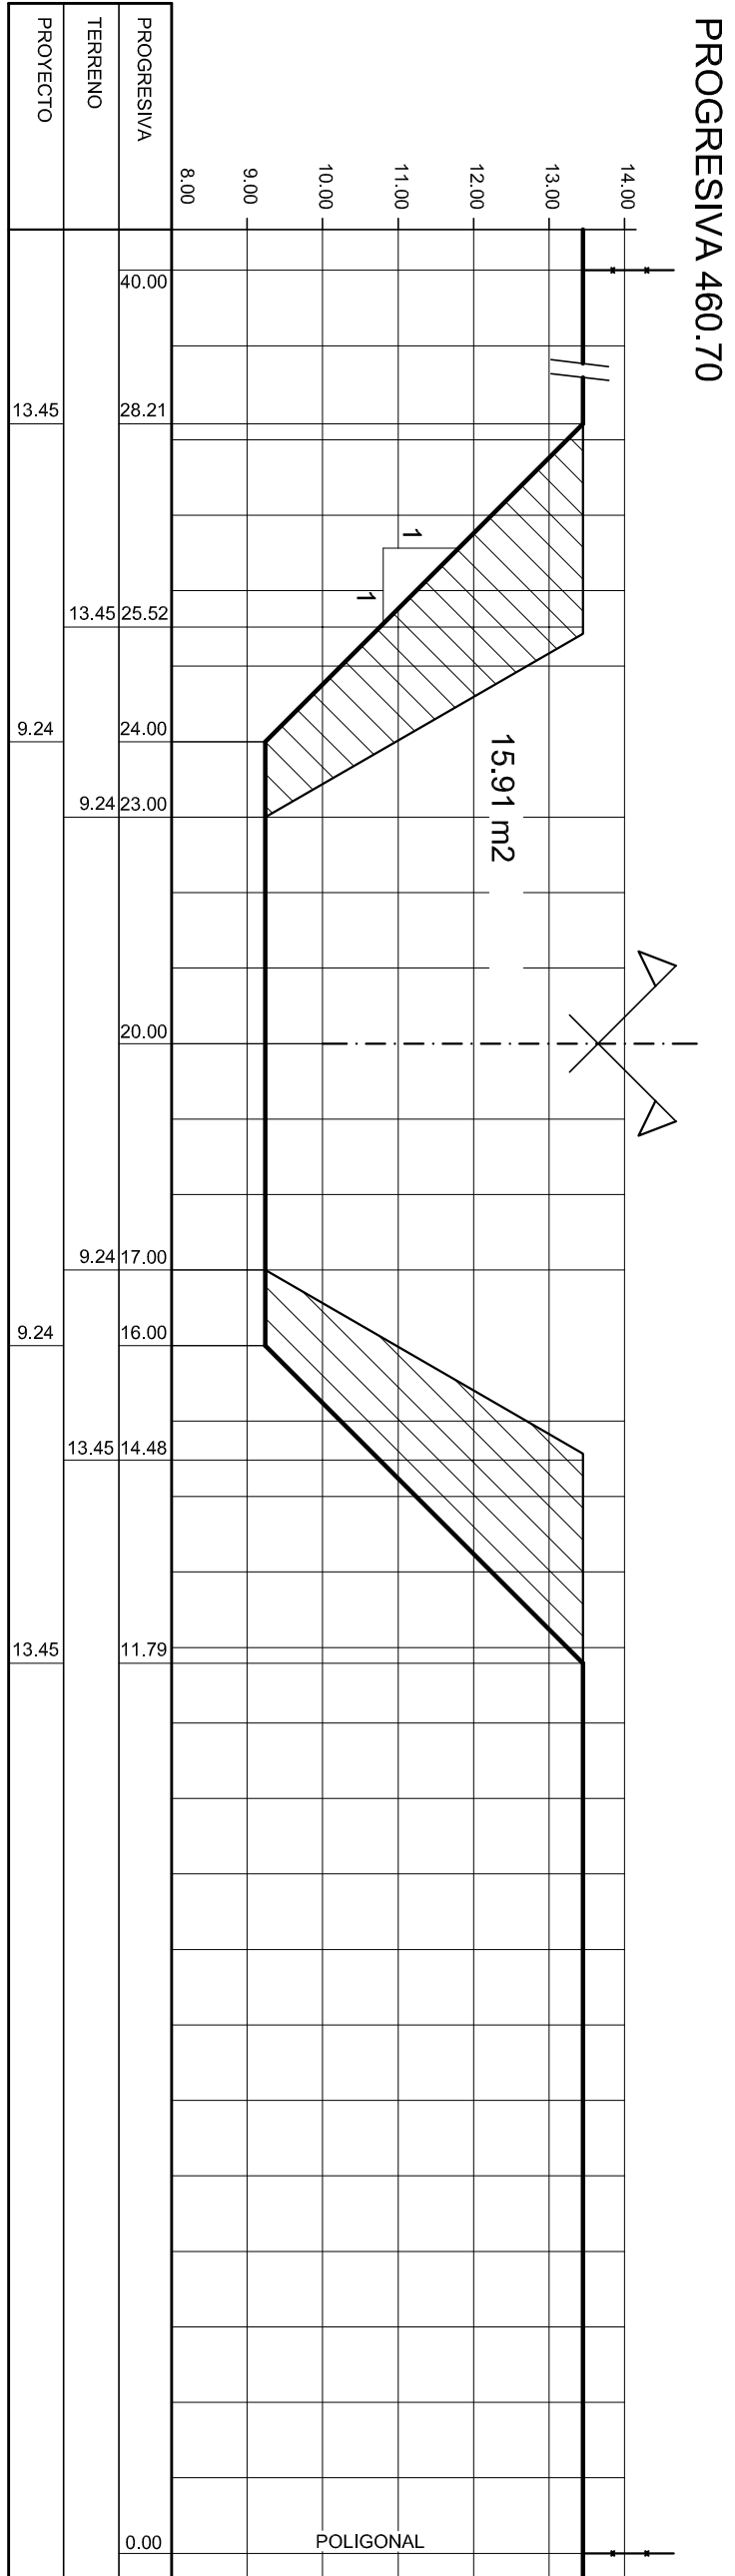

REFERENCIAS:

- ALAMBRAO
- SECCION PROYECTADA
- SECCION EXISTENTE
- EXCAVACION

NOTAS:

- LAS MEDIDAS LINEALES SE EXPRESAN EN METROS.
- LAS COTAS ESTAN REFERIDAS AL CERVO DEL I.G.M.
- LAS COTAS DE TERRENO RELEVADAS SON INDICATIVAS Y SERAN VERIFICADAS EN OBRA POR EL CONTRATISTA