



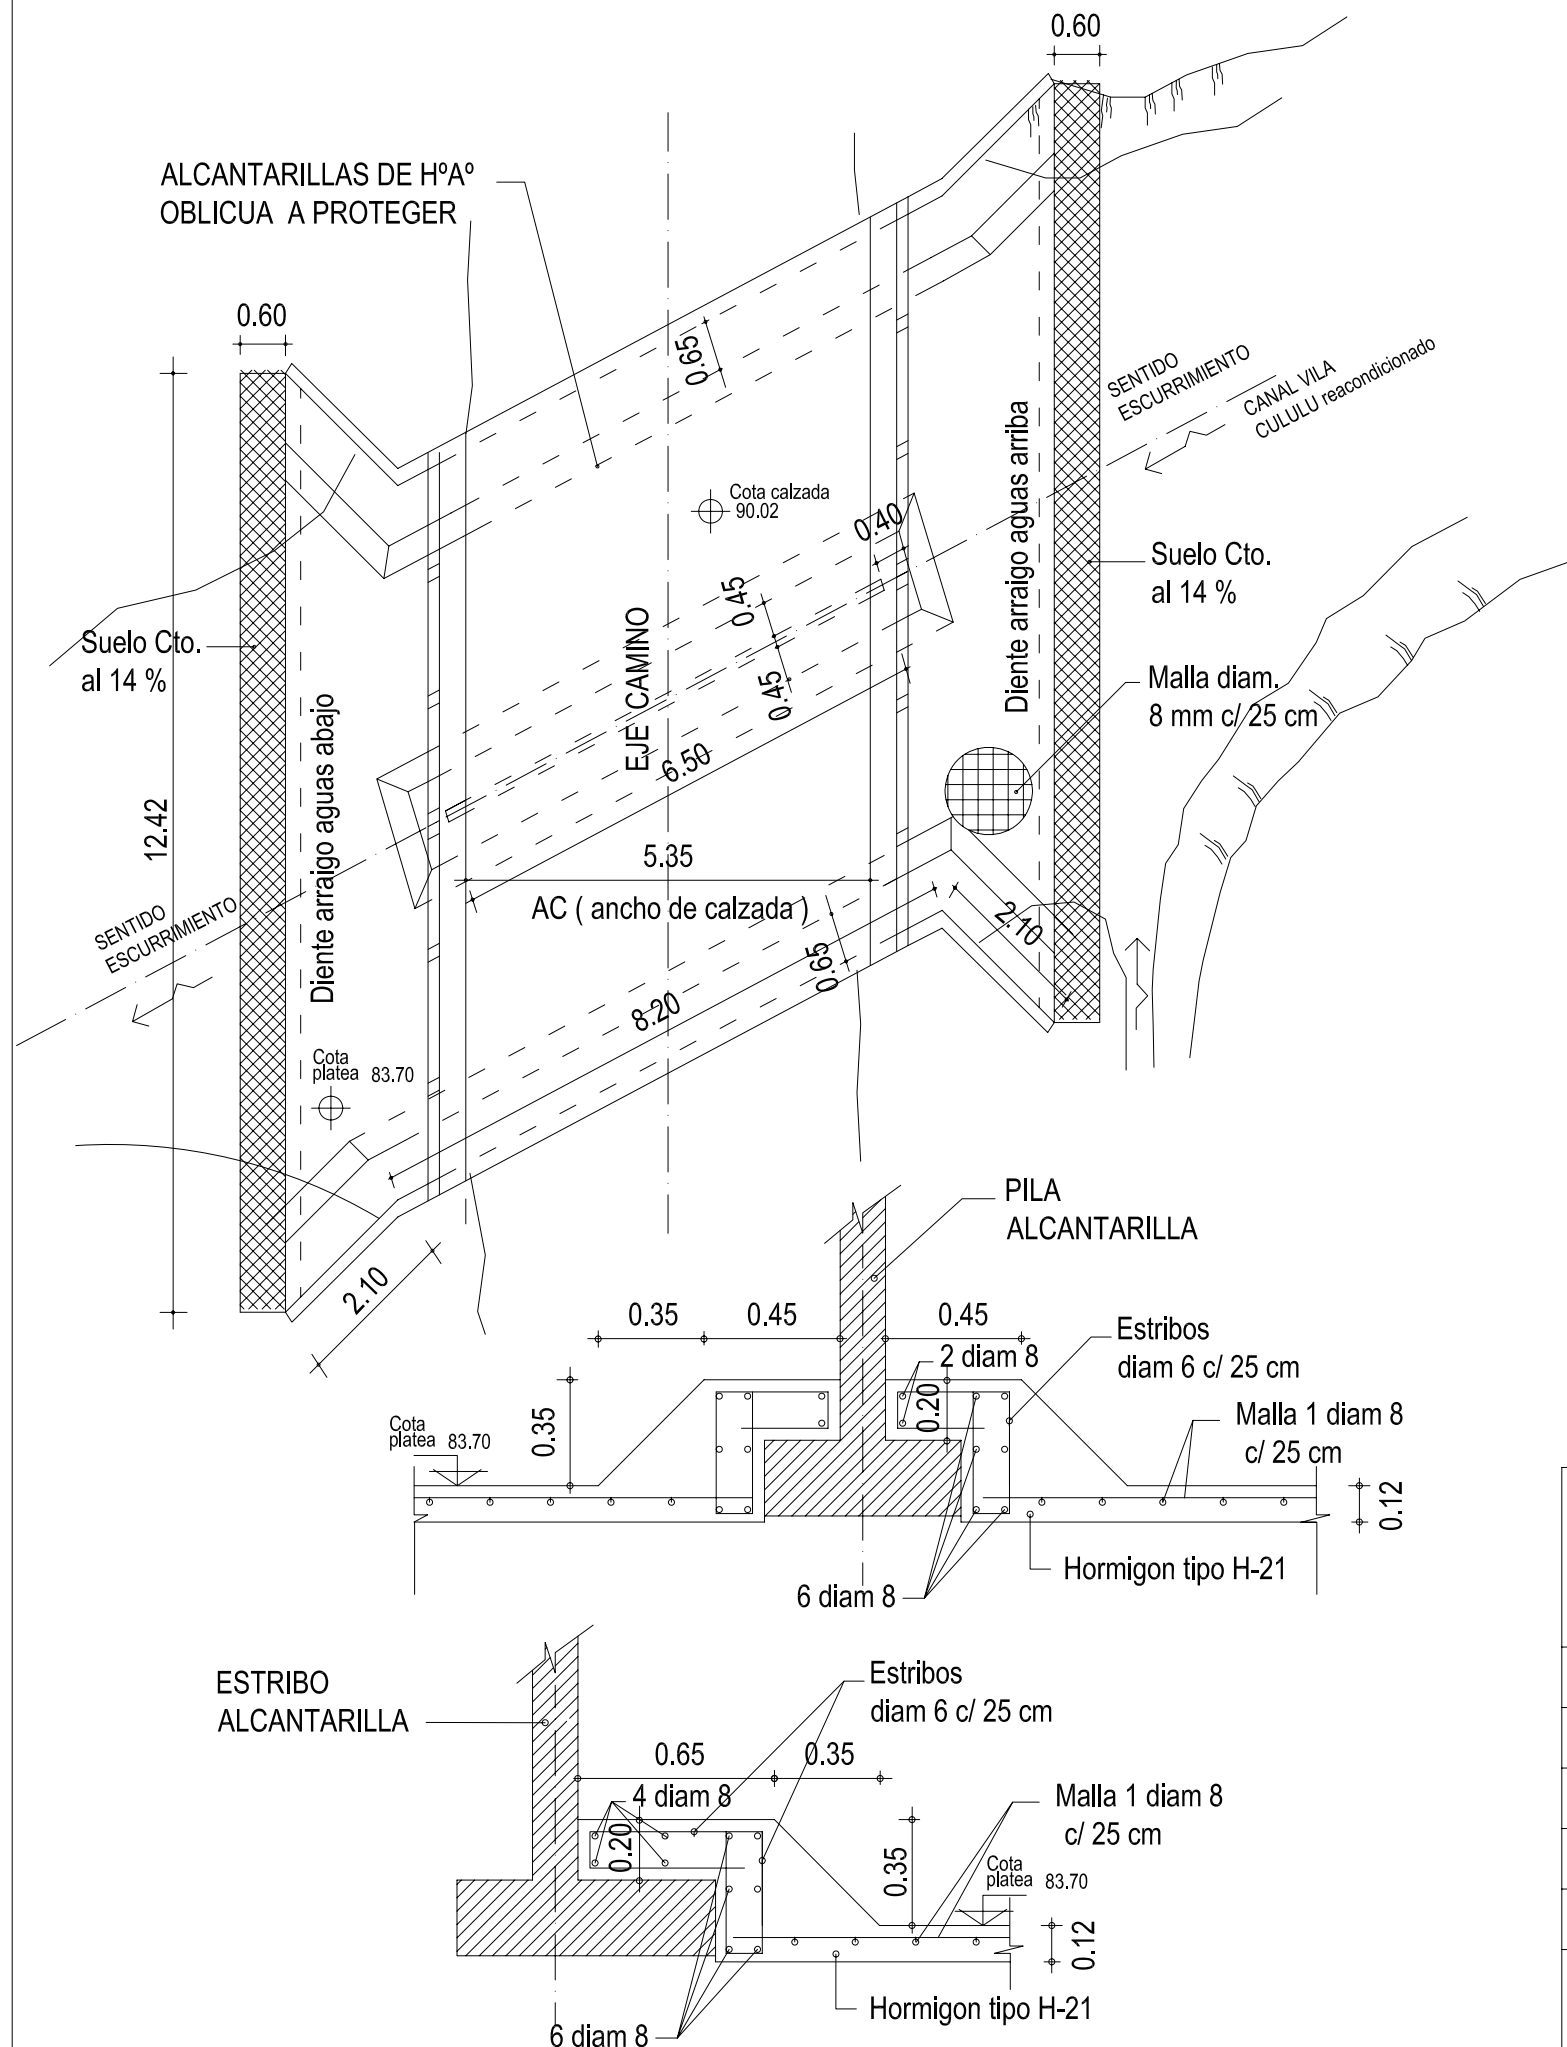

DETALLE 1

PLATEA DE FONDO Y DIENTES ARRAIGO

ESCALA 1:25

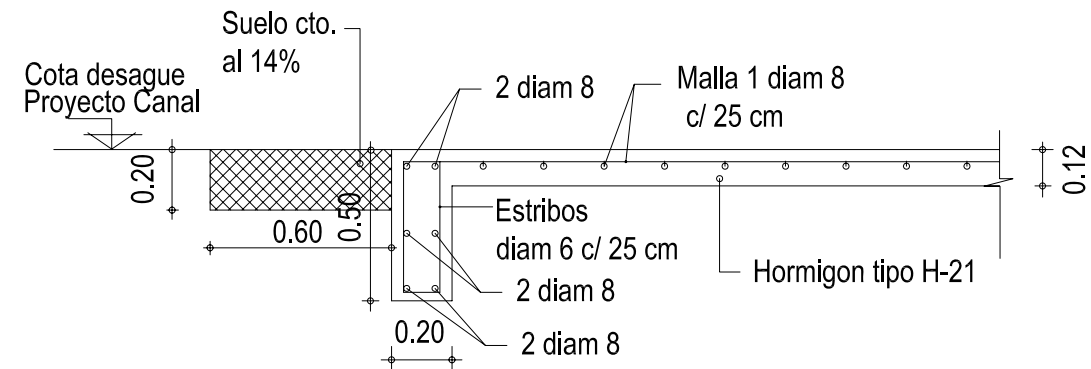

MATERIALES:

LOS HORMIGONES
TIPO H-13-H-17 Y H-21 S/CIRSOC 201
ACERO ADN 420

DATOS DE PLANILLA DE PROYECTO

Cota calzada	87.11 m
Cota desagüe s/ proyecto	83.70 m

NOTA:

Todas las dimensiones y cotas serán verificadas en obra.

Se rellenarán con suelo cemento las posibles socavaciones localizadas del fondo del lecho para luego proceder a la ejecución de la platea de fondo proyectada.

PROVINCIA DE SANTA FE

MINISTERIO DE AGUAS, SERVICIOS PÚBLICOS Y MEDIO AMBIENTE

DIRECCIÓN PROVINCIAL DE DRENAJES Y RETENCIONES

MINISTRO:
Arq. Antonio Ciancio

SECRETARIO DE AGUAS:
Ing. Hugo Orsolini

SUBSECRETARIO DE DESARROLLO HÍDRICO:
Ing. Fernando Mussi

DIRECTOR PROVINCIAL DRENAJES Y RETENCIONES:
Ing. Alberto Mitri

JEFE DPTO. PROYECTOS:
Ing. Leonardo Rodríguez

APOYO TÉCNICO:

PROYECTO:

OBRAS DE ARTE CANAL VILA- CULULÚ Y TRIBUTARIOS
PROTECCIONES DE FONDO Y ALCANTARILLAS NUEVAS

DPTO. CASTELLANOS- PCIA. DE SANTA FE

PROTECCIÓN DE FONDO DE HºAº
ALCANTARILLA CAMINO COMUNAL
PROGRESIVA CANAL KM 5.213

FECHA

DICIEMBRE 2010

ESCALA

PLANO N°

3