
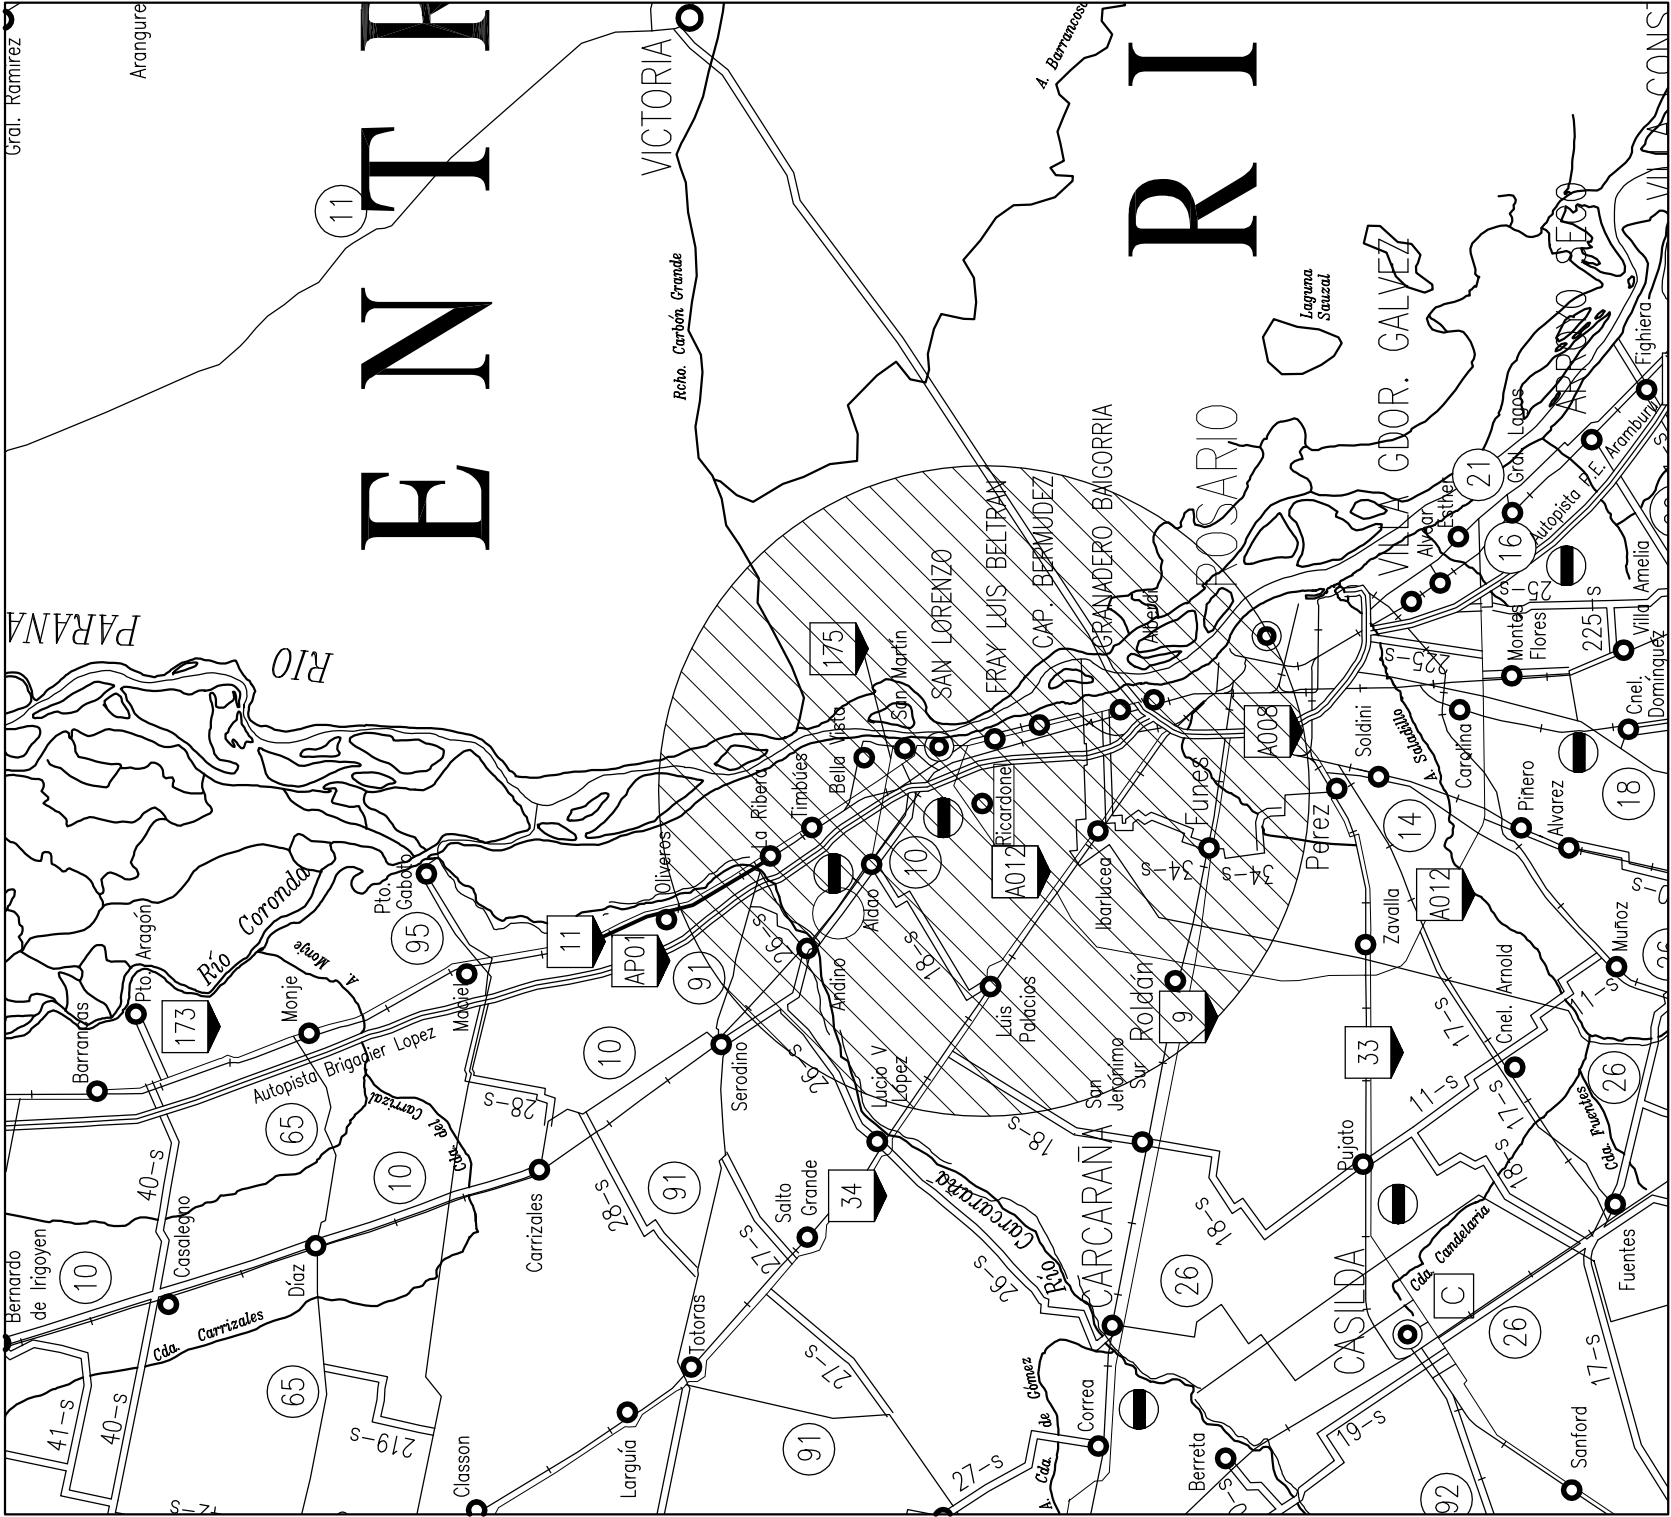



PROVINCIA DE SANTA FE
DEPARTAMENTO ROSARIO

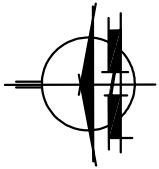

PROVINCIA DE SANTA FE
DIRECCION PROVINCIAL DE VIALIDAD
DIRECCION DE ESTUDIOS Y PROYECTOS

OBRA: REPARACIÓN DE RUTA PROVINCIAL N°25.- TRAMO: RUTA NAC. A012 - AUTOPISTA AP 01	
FECHA: NOVIEMBRE/2013	DIRECTOR: ING. O. CONTURSI
PLANO N° 9862	ESCALA: 1:500000
PROYECTISTA:	OPERADOR:
DIBUJO:	

CROQUIS DE UBICACIÓN

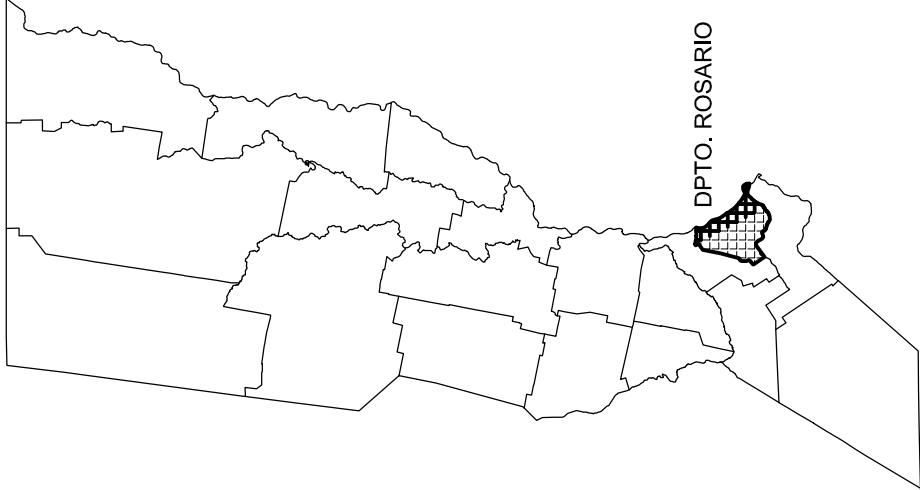

REFERENCIAS

- 12 RUTAS NACIONALES
- 1 RUTAS PROVINCIALES
- LÍMITE INTERPROVINCIAL
- LÍMITE DEPARTAMENTAL