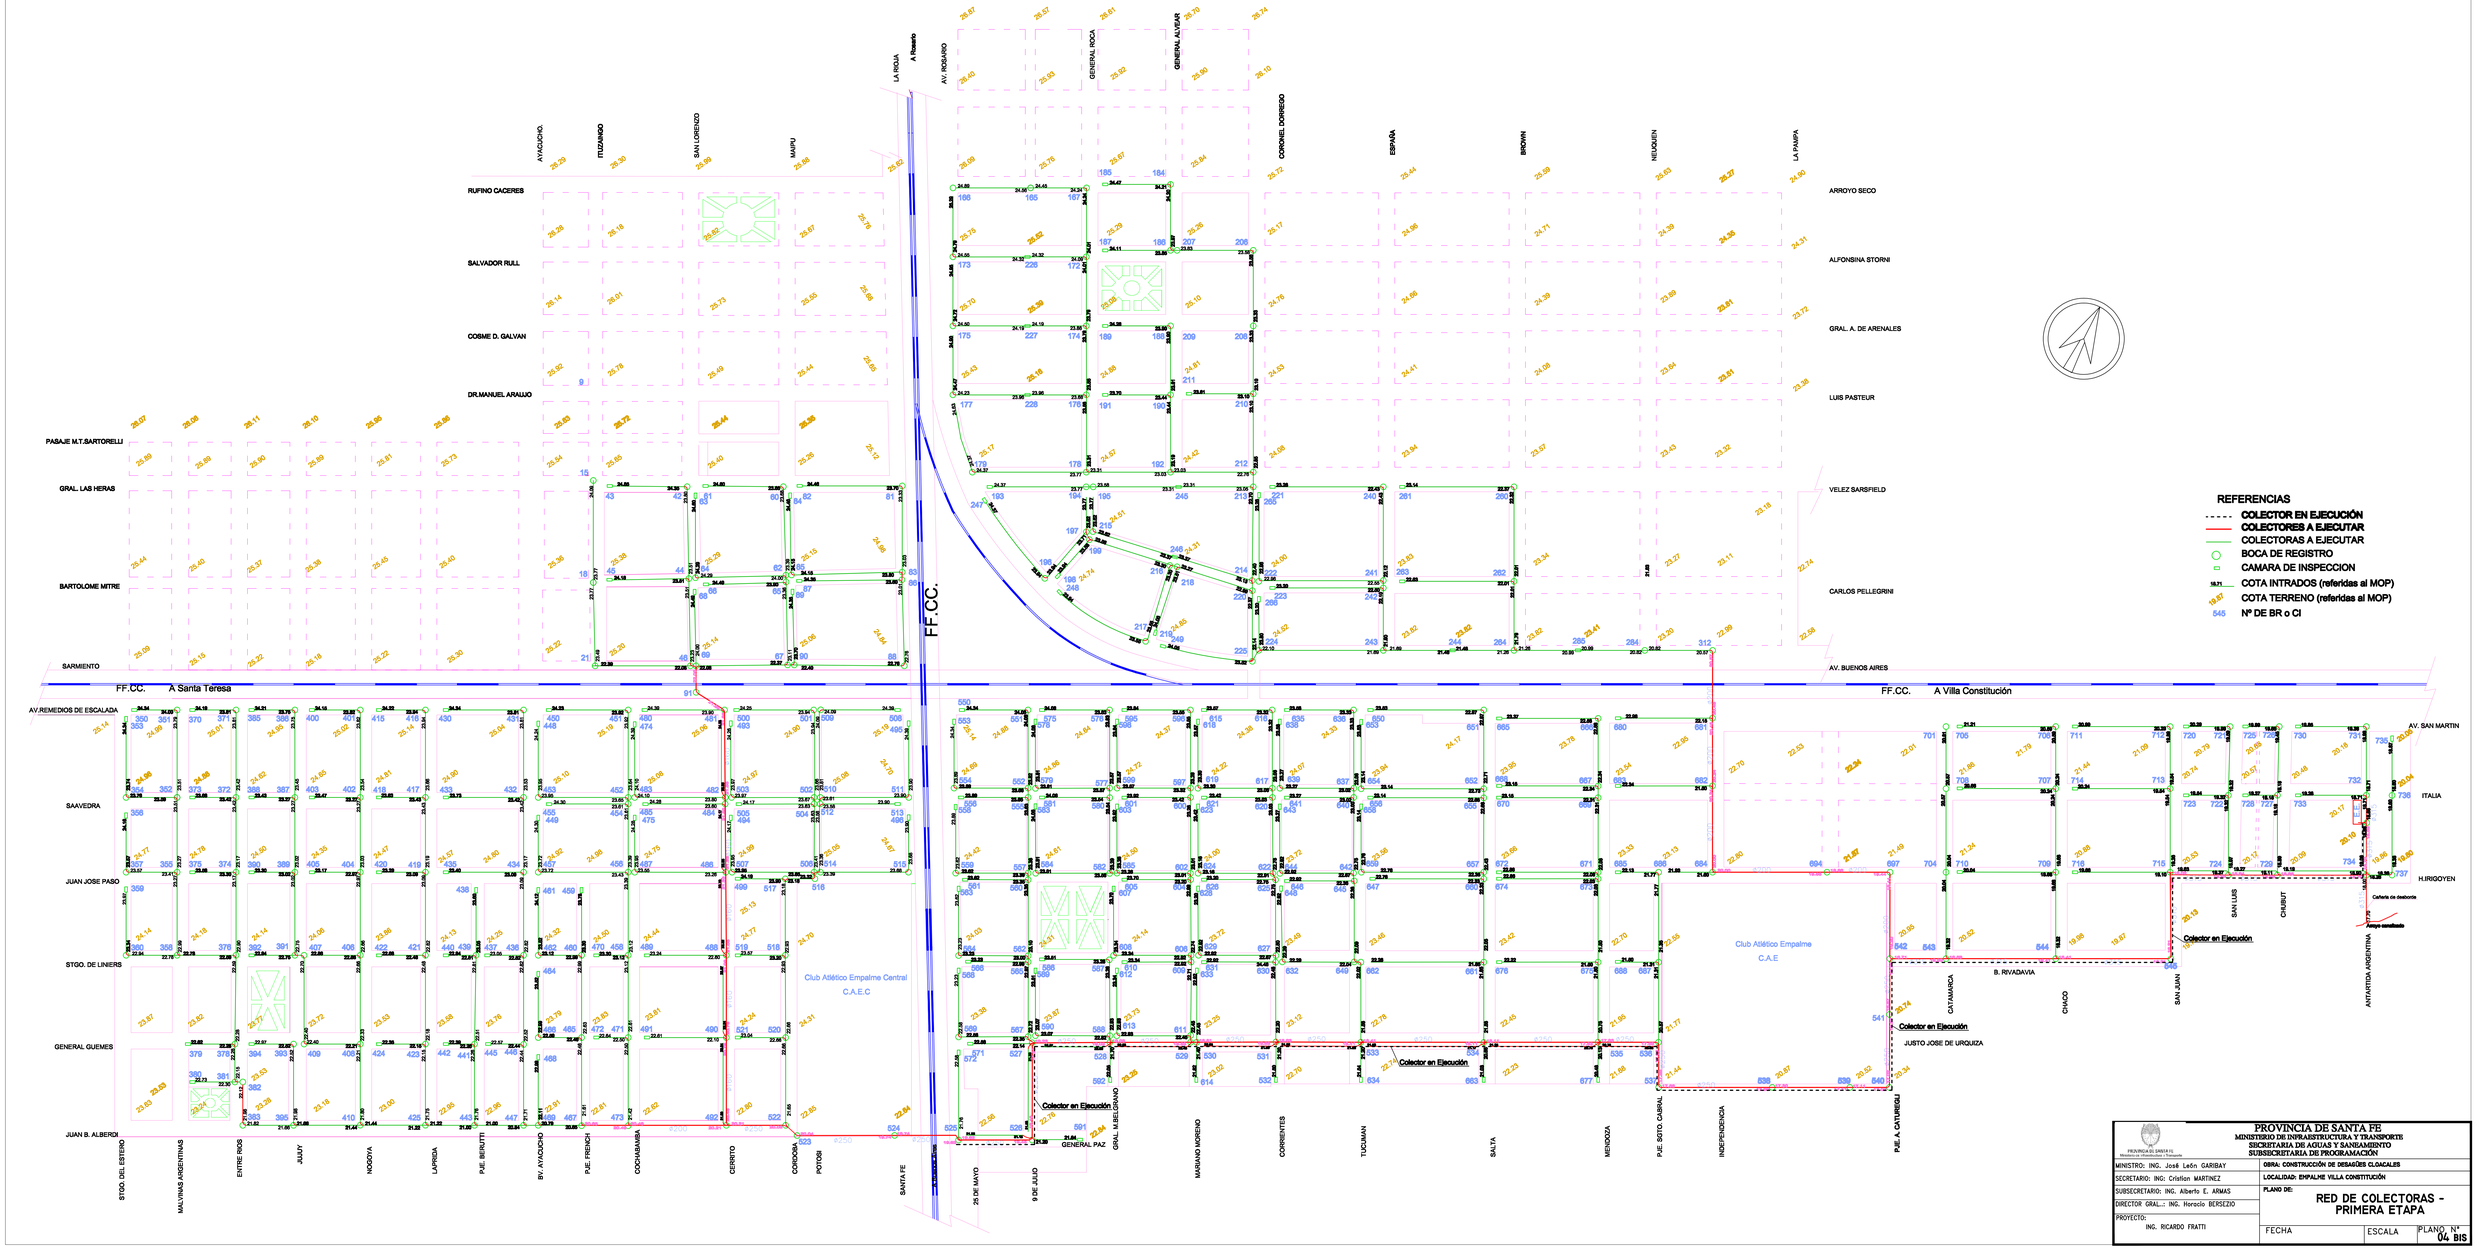

PROVINCIA DE SANTA FE
MINISTERIO DE INFRAESTRUCTURA Y TRANSPORTE
SECRETARIA DE AGUAS Y SANEAMIENTO
SUBSECRETARIA DE PROGRAMACIÓN

MINISTRO: ING. José León GARIBAY	OBRA: CONSTRUCCIÓN DE DESAGÜES CLOACALES
SECRETARIO: ING. Cristian MARTINEZ	LOCALIDAD: EMPALME VILLA CONSTITUCIÓN
SUBSECRETARIO: ING. Alberto E. ARMAS	PLANO DE: RED DE COLECTORAS - PRIMERA ETAPA
DIRECTOR GRAL.: ING. Horacio BERSEZIO	
PROYECTO: ING. RICARDO FRATTI	FECHA / ESCALA / PLANO Nº 04 BIS