


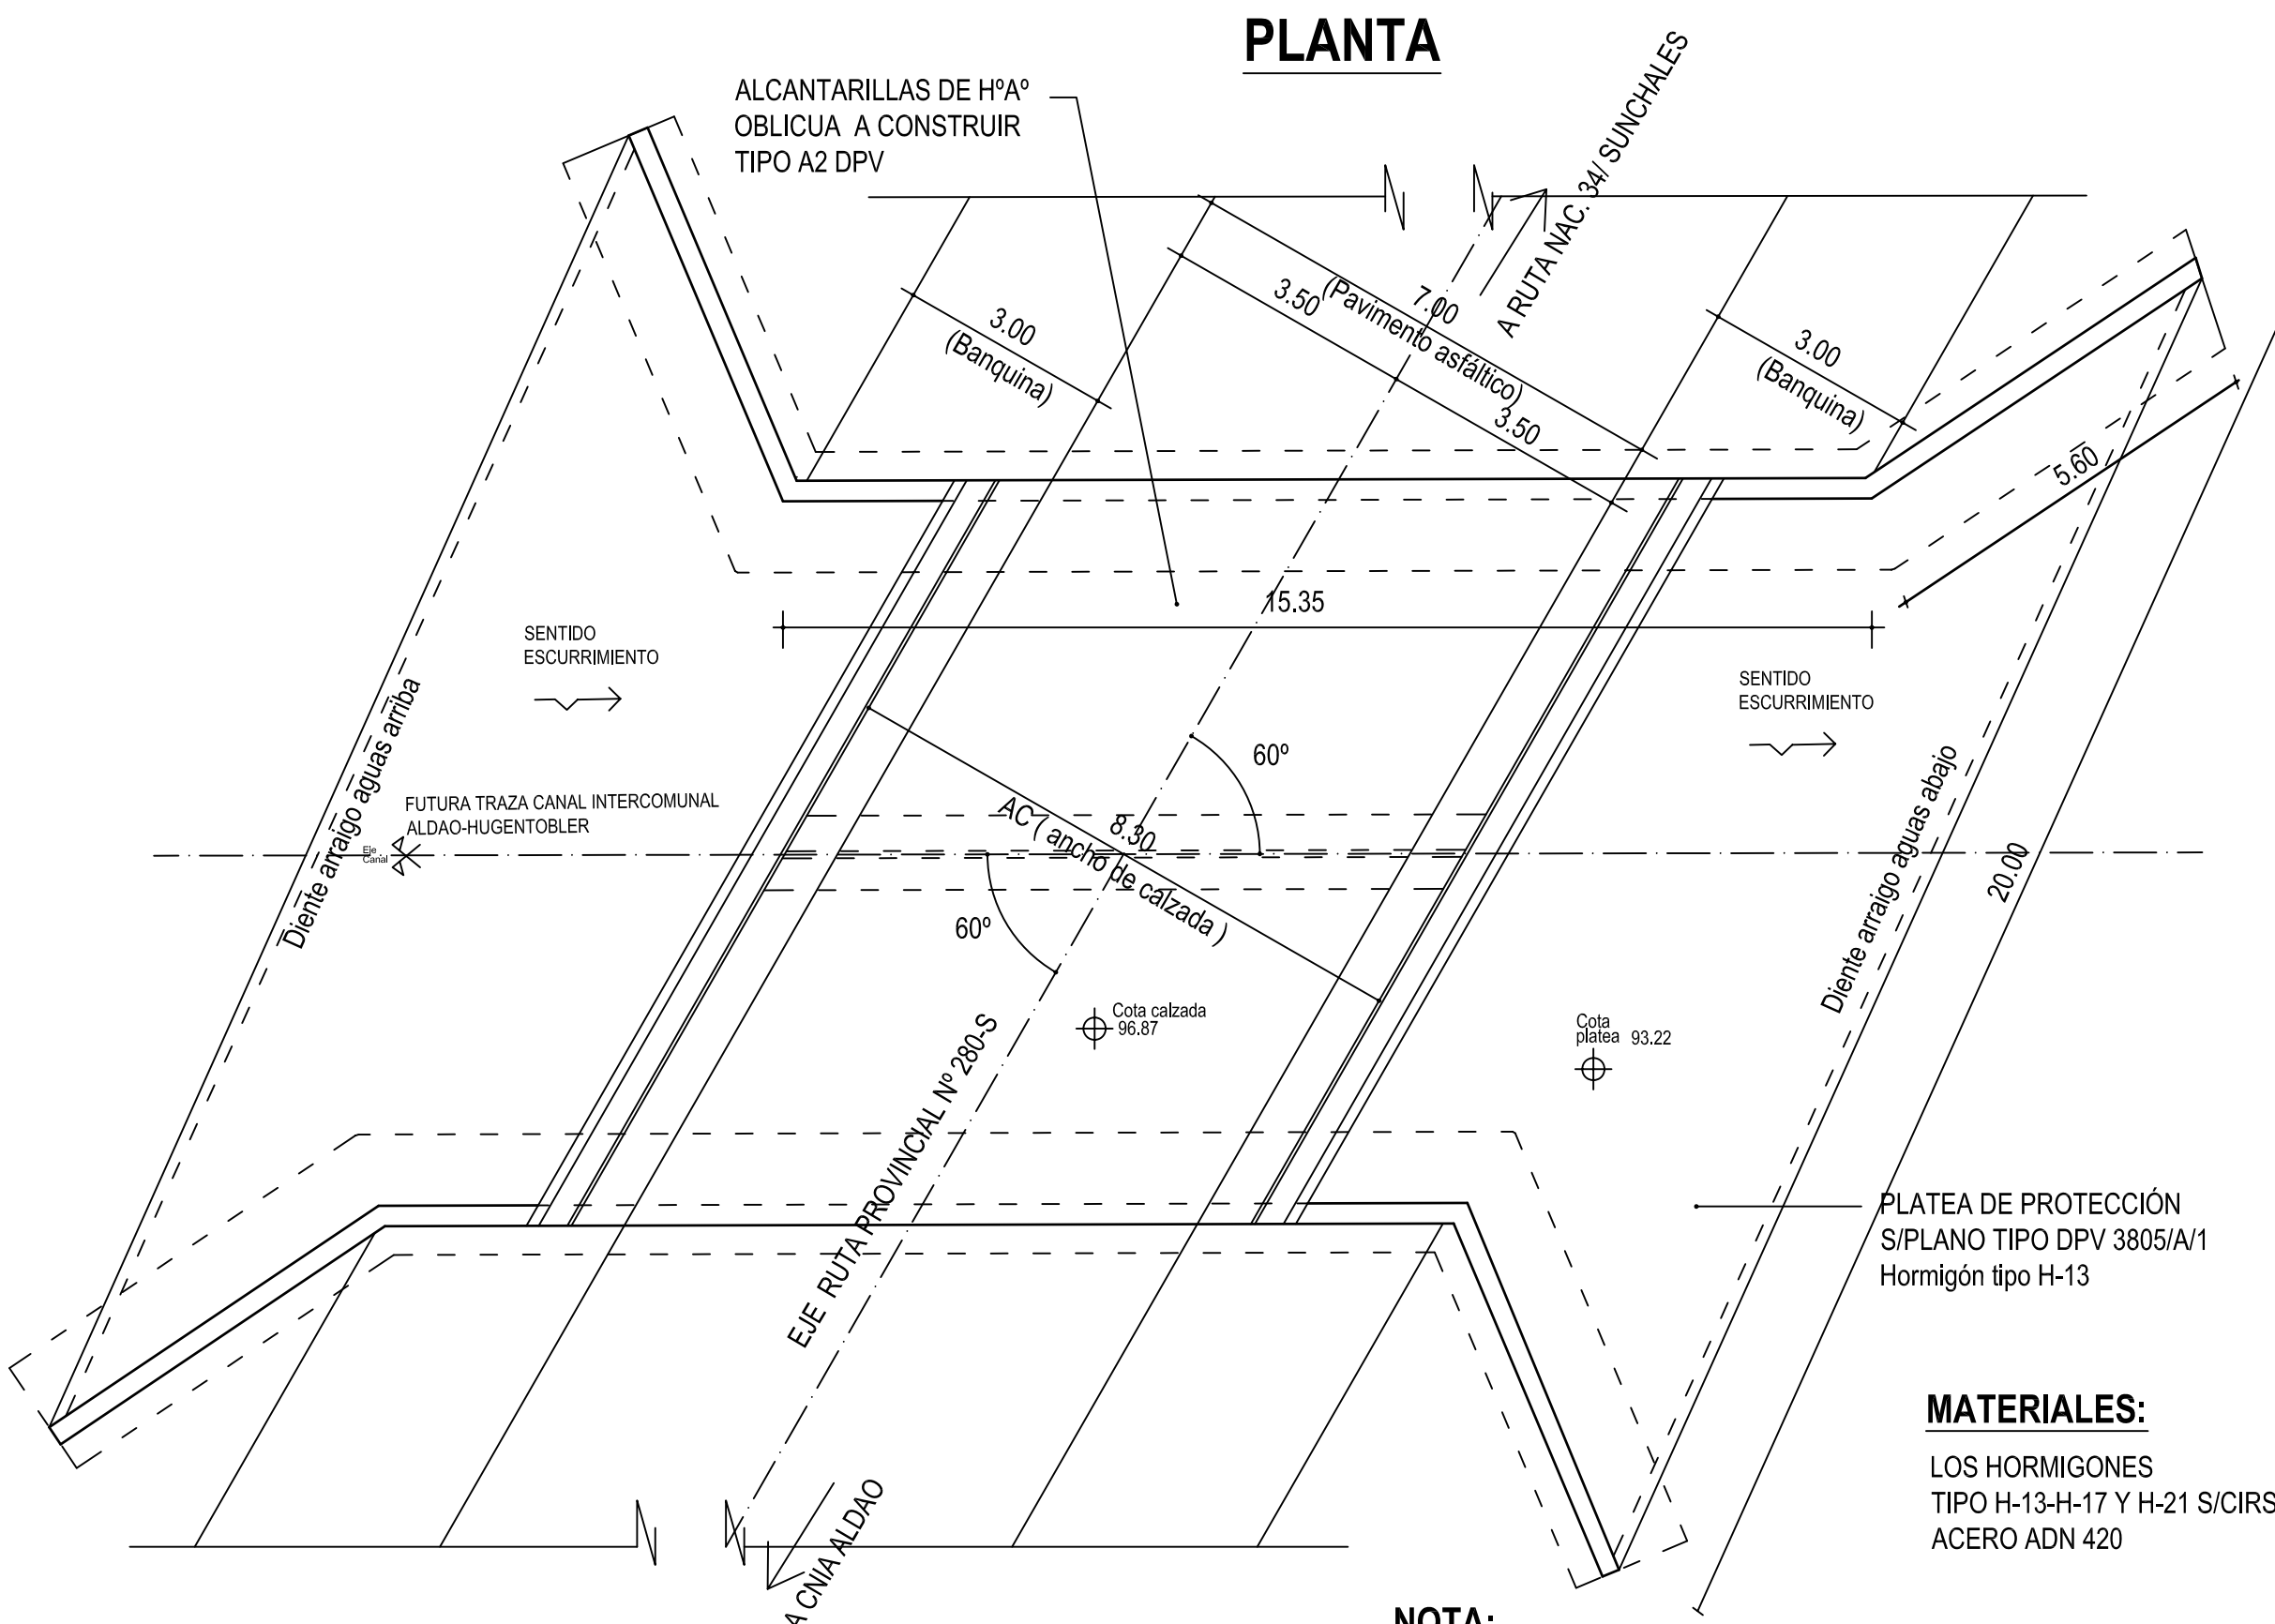

DATOS DE PLANILLA DE PROYECTO


Cota calzada	96.87 m
Cota desague s/ proyecto	93.22 m

NOTA:

LOS ACCESOS A LA OBRA DE ARTE SE DEMARCARÁN MEDIANTE POSTES DE HºAº S/ PLANO DPV N°4720/1
Todas las dimensiones y cotas serán verificadas en obra.


MATERIALES:

LOS HORMIGONES
TIPO H-13-H-17 Y H-21 S/CIRSOC 201
ACERO ADN 420

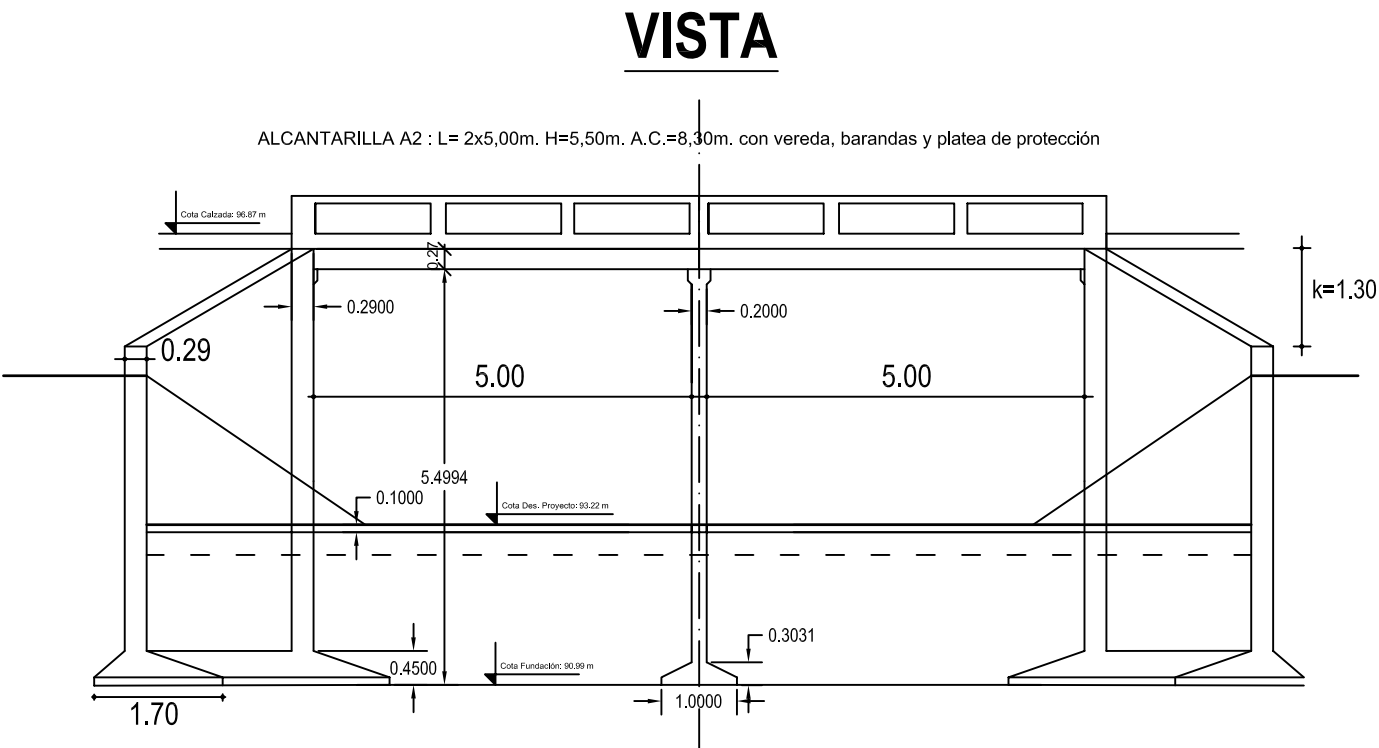

DETALLE

PLATEA DE FONDO Y DIENTES ARRAIGO
ESCALA 1:25

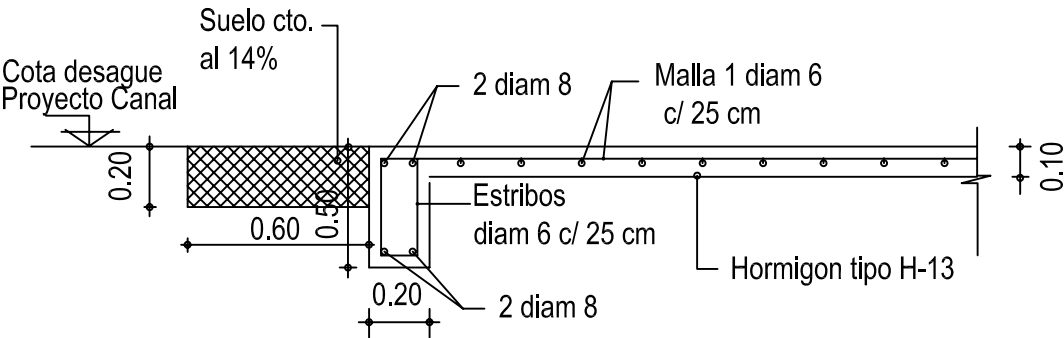

PROVINCIA DE SANTA FE MINISTERIO DE AGUAS, SERVICIOS PÚBLICOS Y MEDIO AMBIENTE DIRECCIÓN PROVINCIAL DE DRENAJES Y RETENCIONES			
MINISTRO: Arg. Antonio Ciancio	PROYECTO: OBRAS DE ARTE CANAL VILA- CULULÚ Y TRIBUTARIOS		
SECRETARIO DE AGUAS: Ing. Hugo Orsolini	PROTECCIONES DE FONDO Y ALCANTARILLAS NUEVAS		
SUBSECRETARIO DE DESARROLLO HÍDRICO: Ing. Fernando Mussi	DPTO. CASTELLANOS- PCIA. DE SANTA FE		
DIRECTOR PROVINCIAL DRENAJES Y RETENCIONES: Ing. Alberto Mitri	ALCANTARILLA RUTA PROV. N° 280-S		
JEFE DPTO. PROYECTOS: Ing. Leonardo Rodríguez	CANAL INTERCOMUNAL CNIA ALDAO-HUGENTOBLE		
APOYO TÉCNICO:	PROGRESIVA DPV KM 12.730- MASPOMA KM3.330		
	FECHA DICIEMBRE 2010	ESCALA	PLANO N° 8