



DETALLES DE PARAMETROS PRINCIPALES DE ALCANTARILLAS

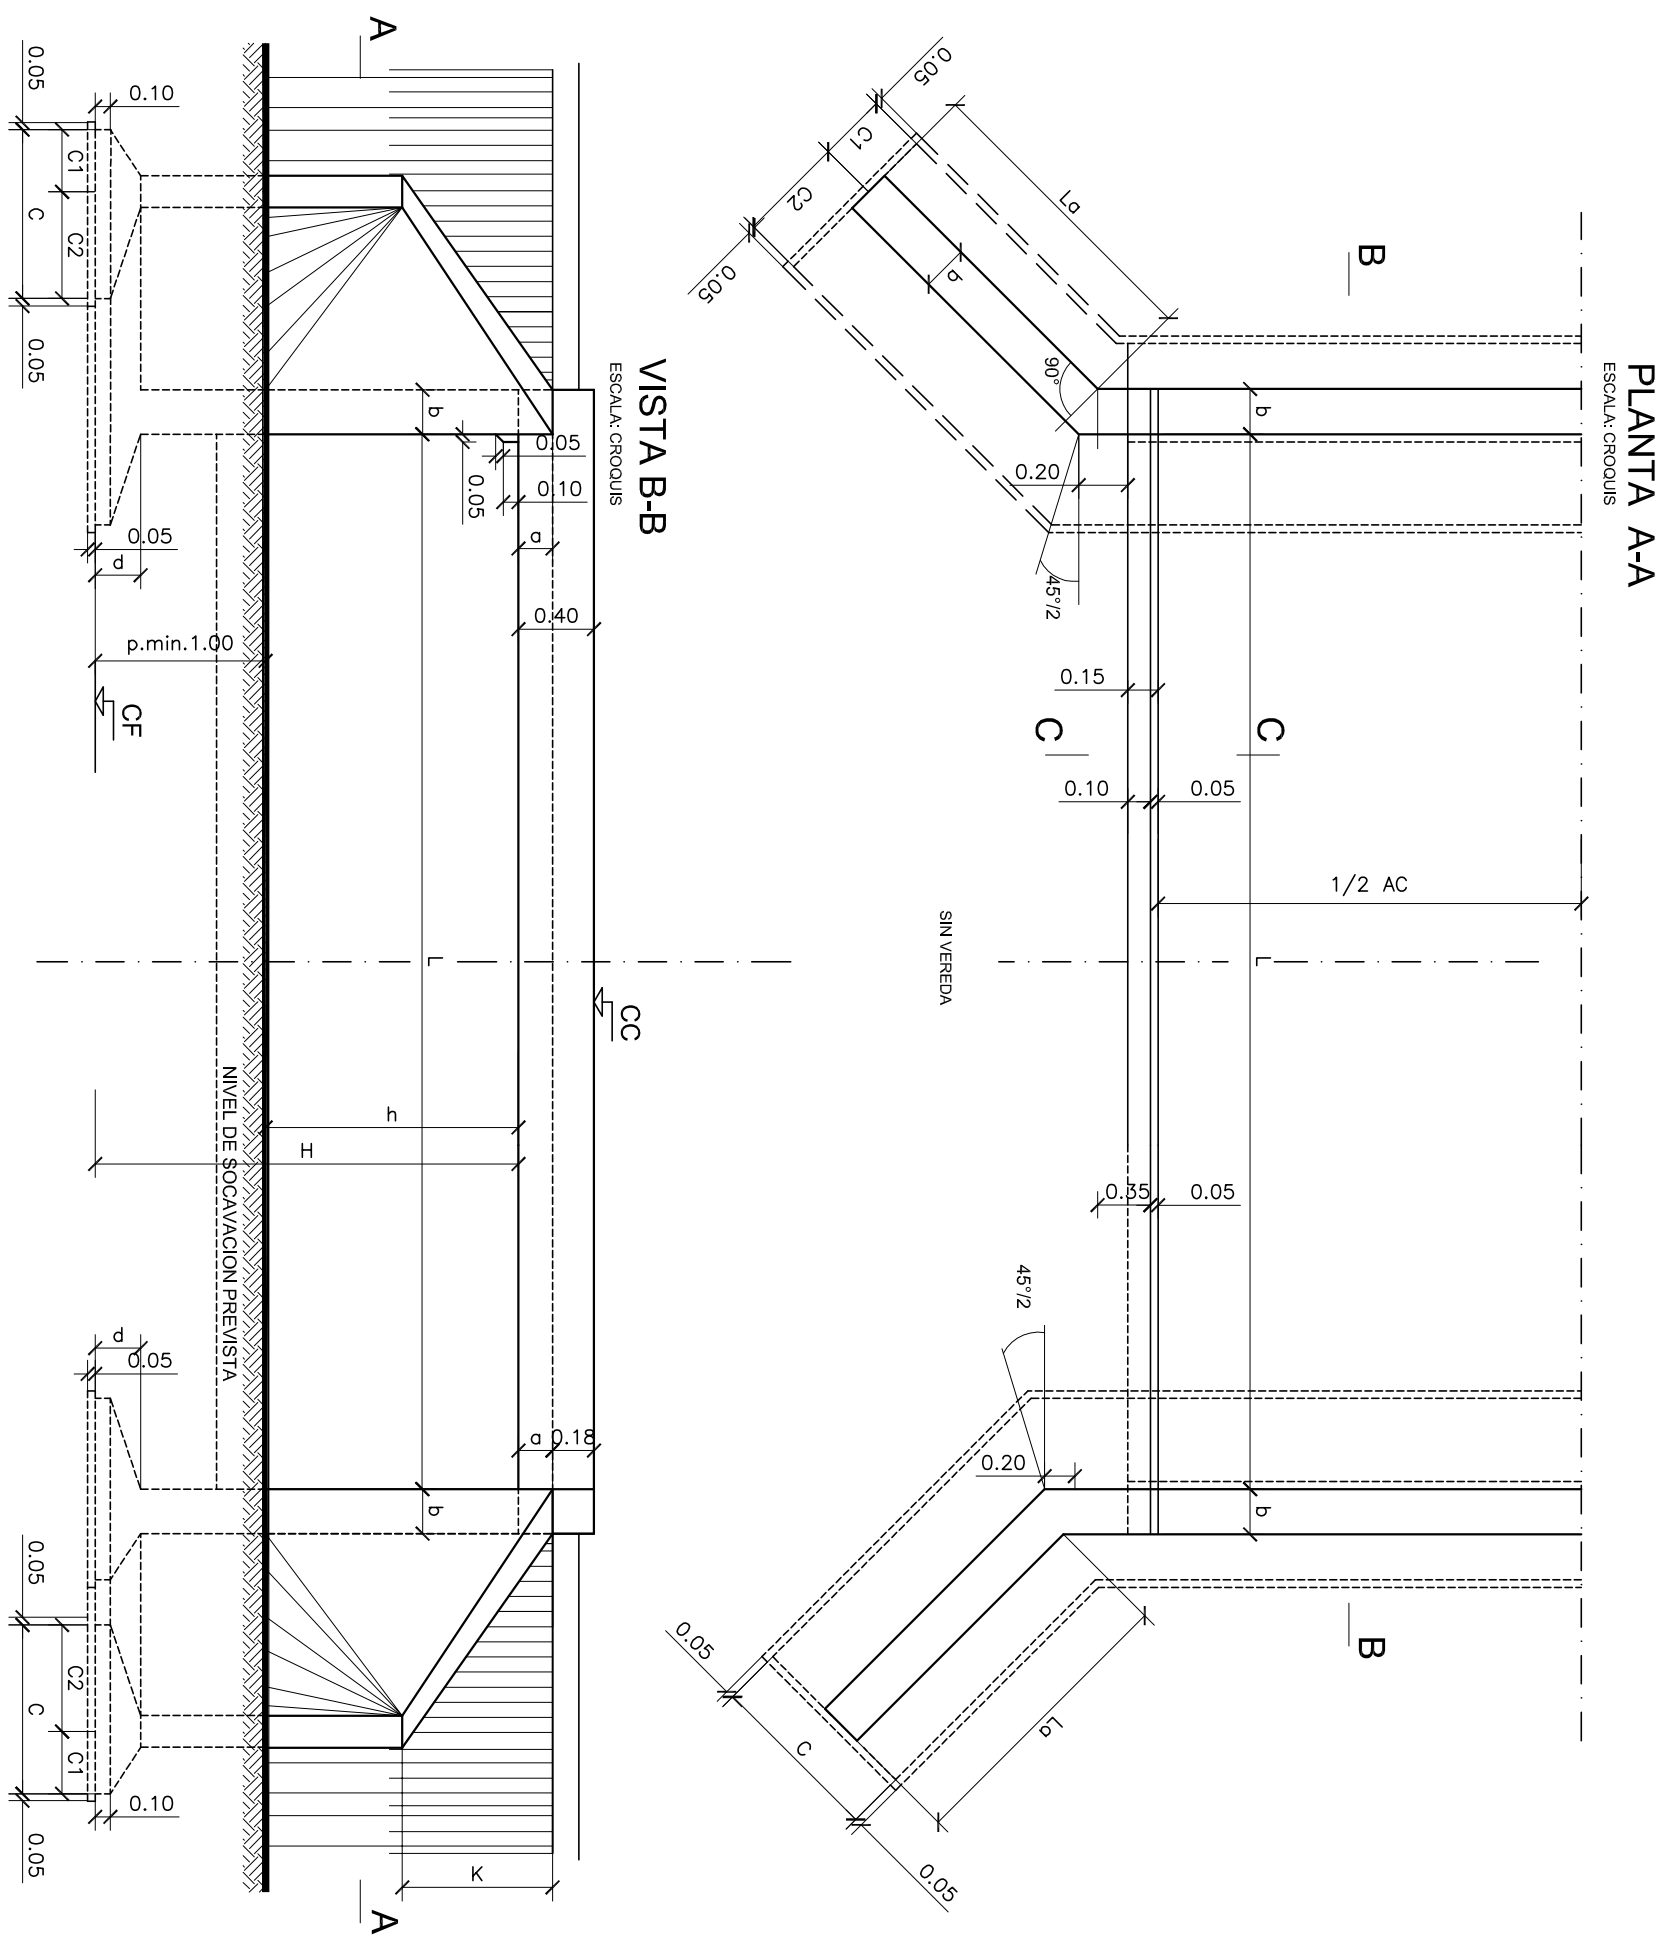


CROQUIS DE UBICACION DE ALCANTARILLAS

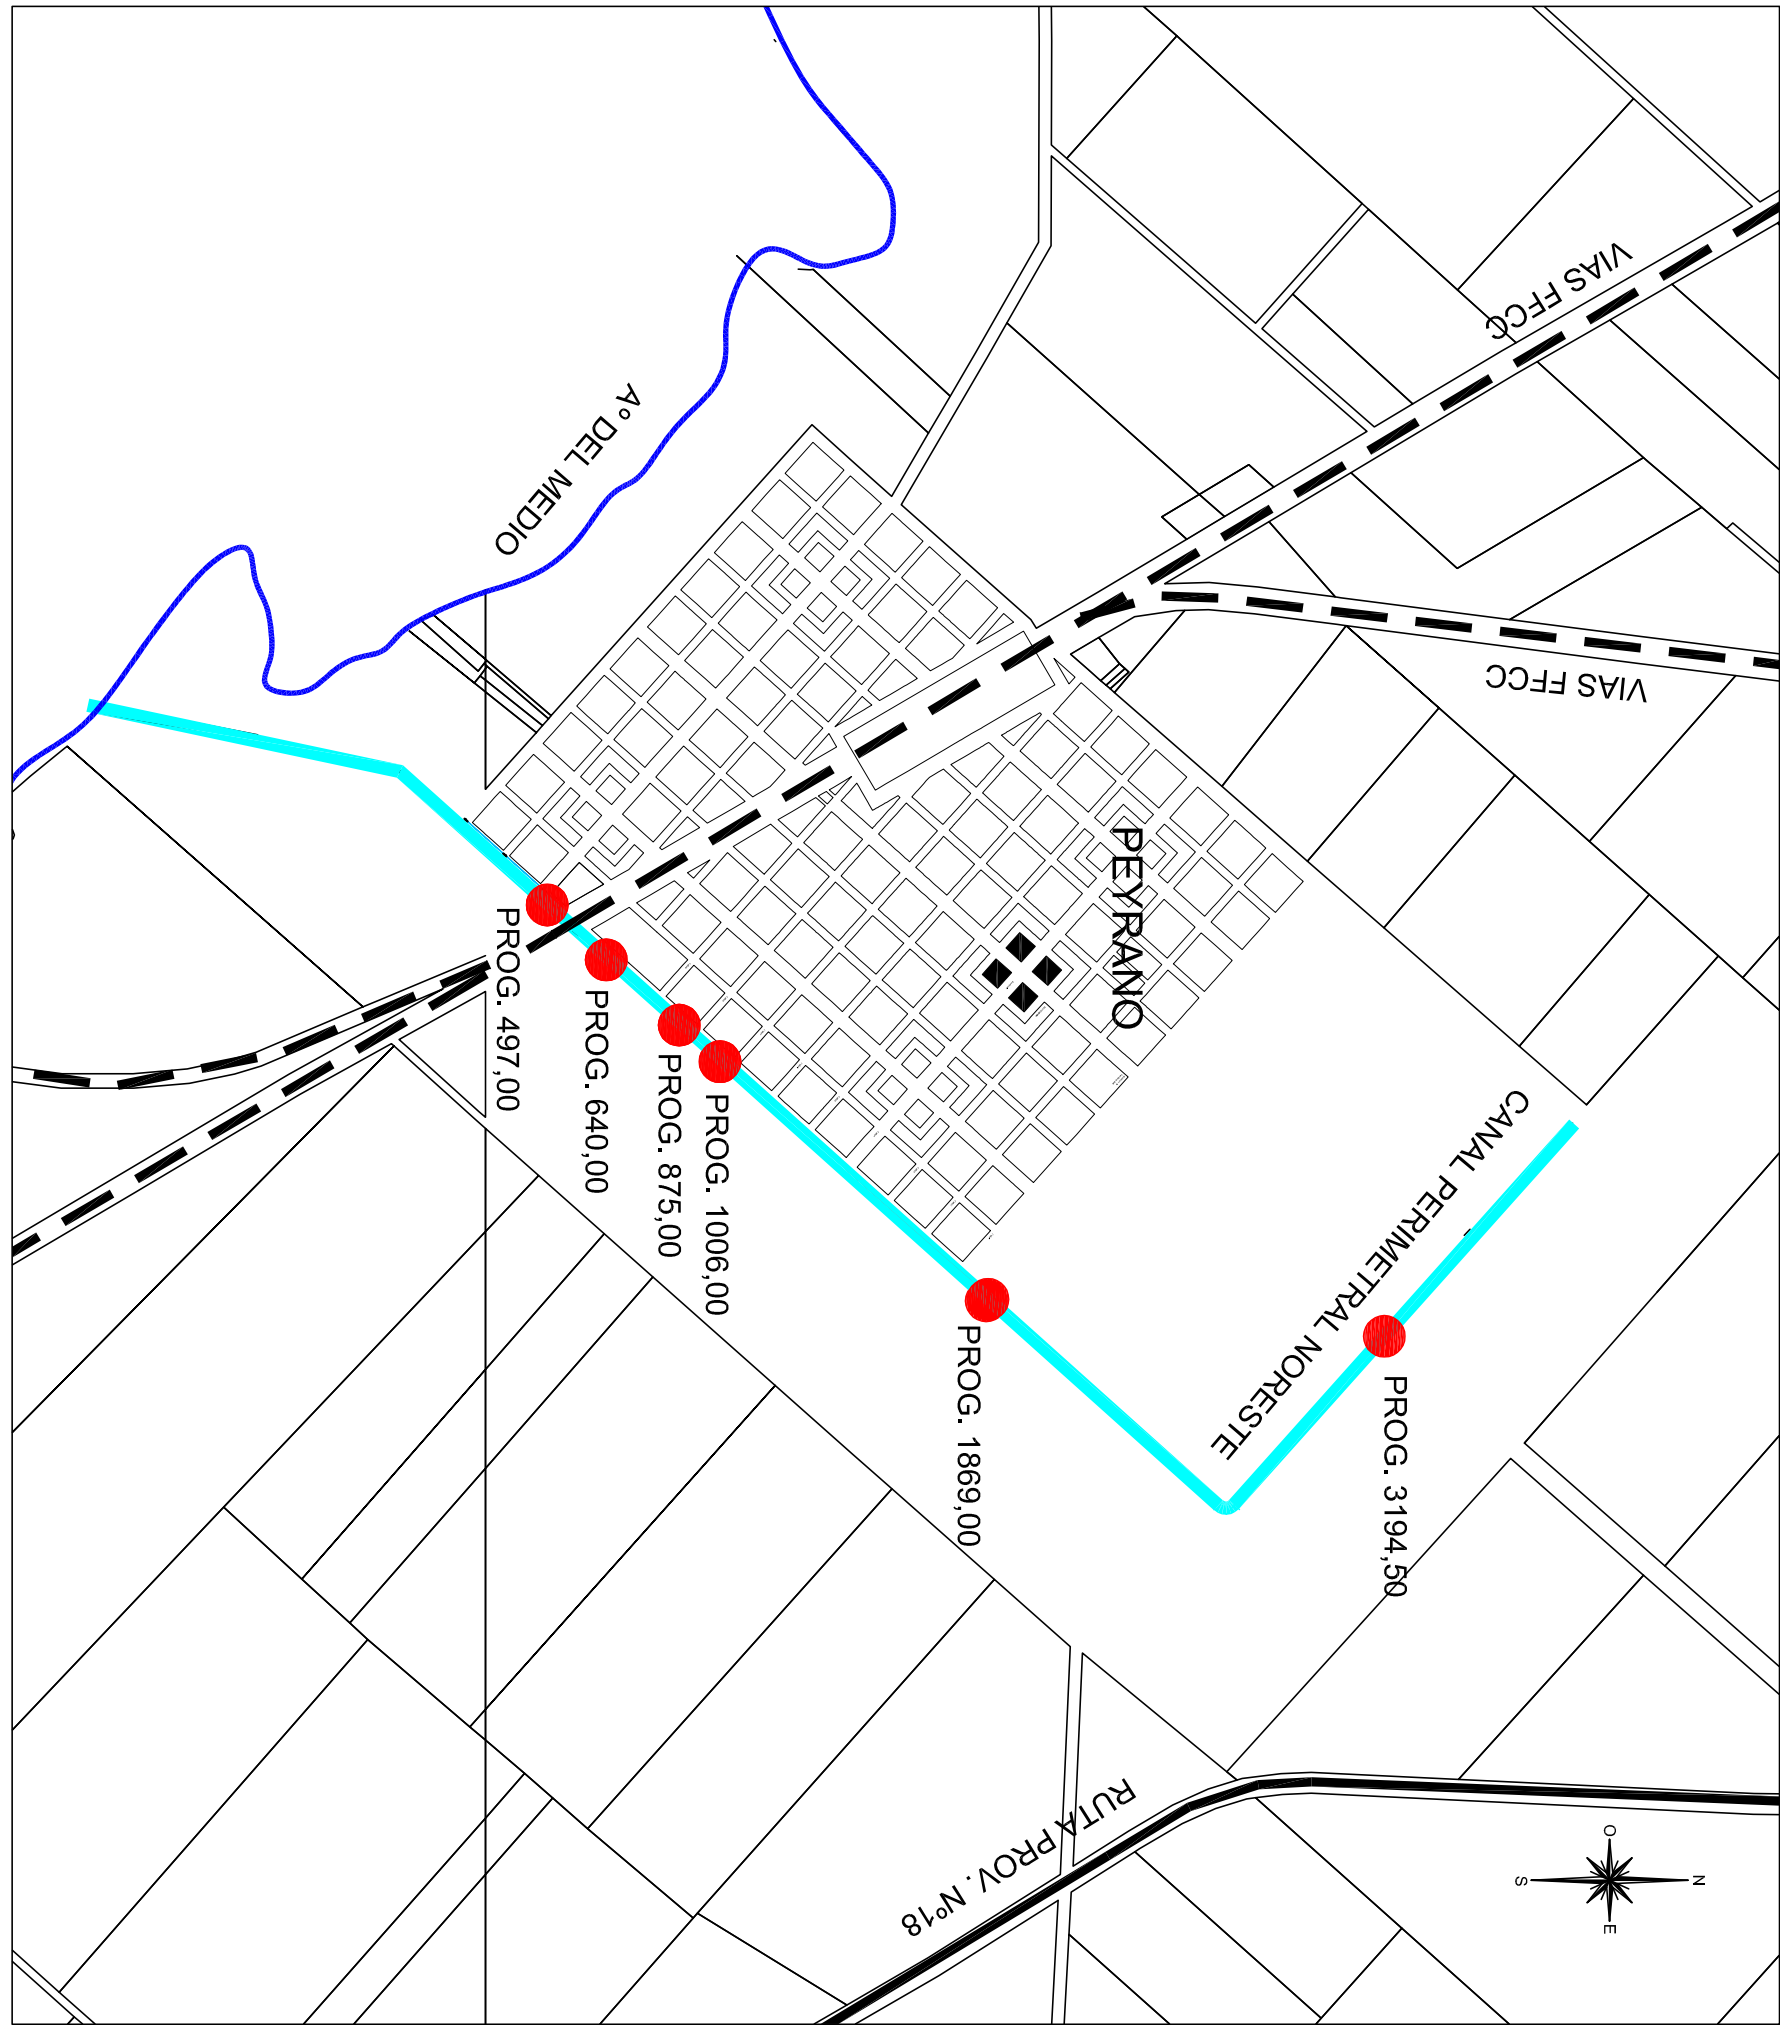

PLANILLA RESUMEN DE PARAMETROS GEOMETRICOS

ALCANTARILLAS - PROGRESIVAS						
PARAMETROS PRINCIPALES	3194.50	1869.00	1006.00	875.00	640.00	497.00
ANGULO DE ESVALE	90°	40°	90°	90°	90°	90°
L = LUZ LIBRE	2.50 m	4.00 m	3.00 m	3.50 m	3.50 m	3.50 m
n = NUMERO DE TRAMOS	1	1	1	1	1	1
H = ALTURA CONSTRUCTIVA	3.00 m	3.50 m	3.50 m	3.50 m	3.50 m	3.50 m
Ac = ANCHO DE CALZADA	9.30 m	20.00 m	6.50 m	6.50 m	6.50 m	9.00 m
PLATEA	NO	NO	NO	NO	NO	NO
VEREDA Y BARANDA	NO	NO	NO	NO	NO	NO
CORDON	SI	SI	SI	SI	SI	SI
CARPEA DE RODAMIENTO	SI	SI	SI	SI	SI	SI
b = ESPESOR DE ESTRIBO	0.19 m	0.21 m	0.21 m	0.21 m	0.21 m	0.19 m
a = ESPESOR DE LOSA	0.17 m	0.24 m	0.19 m	0.22 m	0.22 m	0.22 m
C = ANCHO BASE ESTRIBO	0.75 m	0.95 m	0.90 m	0.90 m	0.90 m	0.90 m
c1 = ANCHO PARCIAL BASE DE ESTRIBO	0.30 m	0.40 m	0.35 m	0.35 m	0.35 m	0.35 m
d = ALTURA BASE ESTRIBO	0.30 m	0.30 m	0.30 m	0.30 m	0.30 m	0.30 m
La = LONGITUD DEL ALA	2.10 m	2.80 m	2.00 m	2.00 m	2.00 m	2.10 m
K = DESNIVEL EN ALA	1.10 m	1.40 m	1.30 m	1.30 m	1.30 m	1.10 m
CF = COTA DE FUNDACION	68.03	64.77	62.80	62.39	61.84	61.22
CC = COTA DE CALZADA	71.25	68.51	66.29	66.11	65.56	64.44

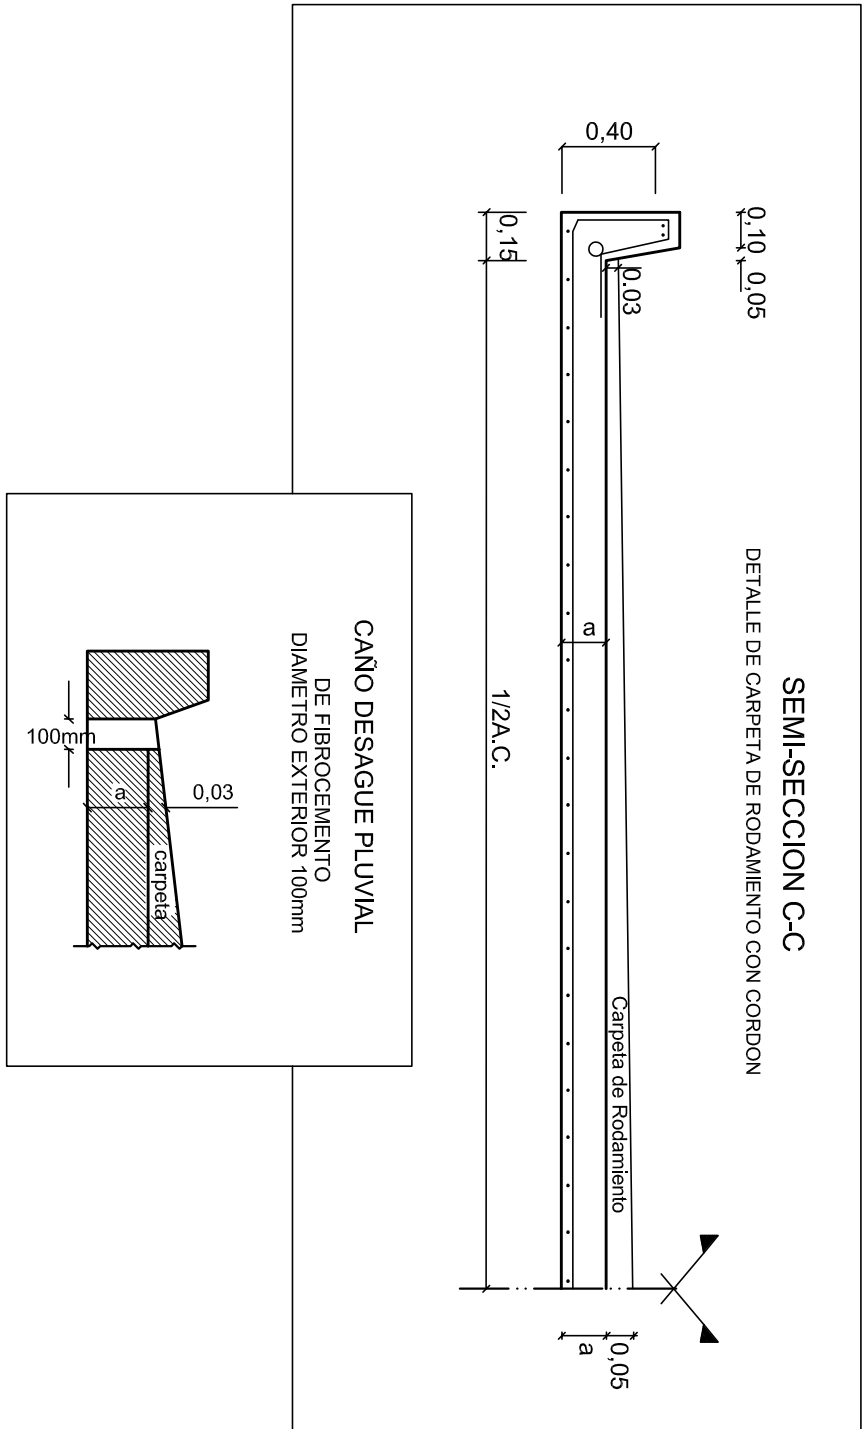

NOTA:
HORMIGON ESTRUCTURAL TIPO B
HORMIGON BAJO FUNDACION TIPO E
ARMADURA DE ACERO TIPO III (A.D.N.) 420/500
SE COLOCARA UN CAÑO DE DESAGUE
EN EL PUNTO MEDIO DE CADA TRAMO
Y A CADO LADO.-
SE HACE REFERENCIA AL PLANO N°09 PLANO TIPO A2DPV

 MINISTERIO DE AGUAS, SERVICIOS PUBLICOS Y MEDIO AMBIENTE SUBSECRETARIA DE PLANIFICACION Y GESTION DIRECCION PROVINCIAL DE PROTECCION URBANA CONTRA INUNDACIONES				PROVINCIA DE SANTA FE			
OPERADOR TECNICO: M. CABATTARI - M. D'AMBROSIO PROYECTISTA: Ing. Maria L. CABATTARI DIBUJANTE: Tec. Ramon ETCHEGARAY SUBDIRECTORA: Inga. Claudia FORESTIERI SUBSECRETARIO: Ing. Ricardo GACOSA SECRETARIO Ing. Hugo E. ORSOLINI MINISTRO: Arq. Antonio CIANCIO				OBRA:		REACONDICIONAMIENTO CANAL PERIMETRAL NORESTE DE LA LOCALIDAD DE PEYRANO	
				PLANO:		ALCANTARILLAS A2DPV	
				FECHA:		ESCALAS:	
				MAYO 2011		INDICADAS	
				PLANO N°		05	