


Perfil Longitudinal de la Cañería de Impulsión

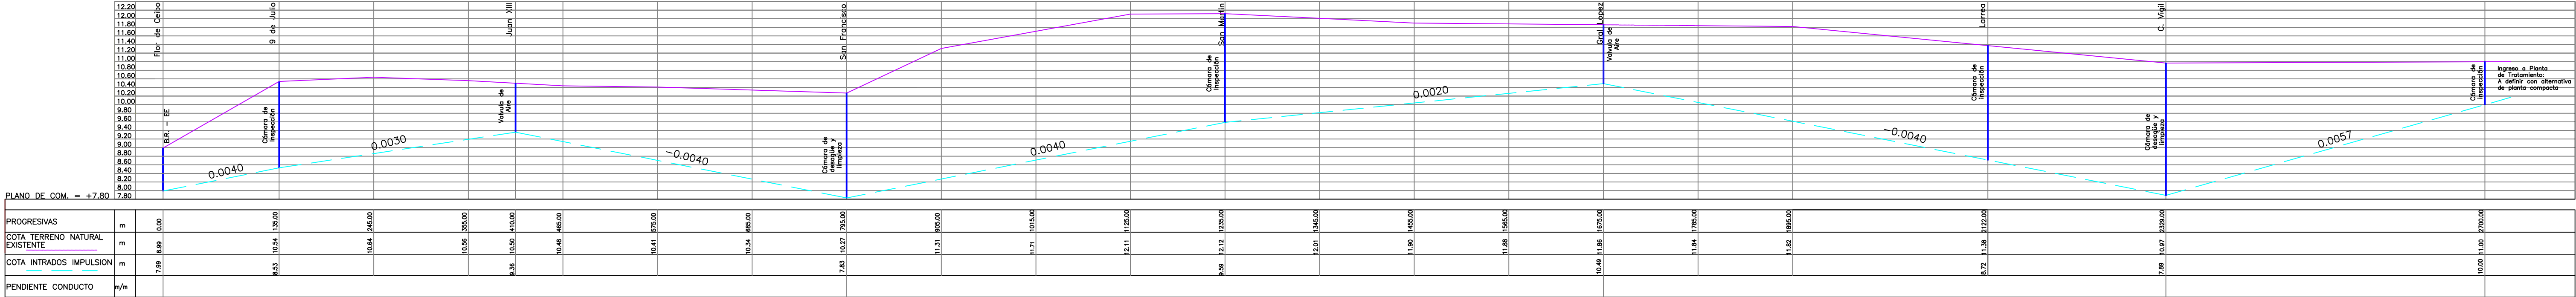

SANTA FE		PROVINCIA DE SANTA FE		
MINISTERIO DE INFRAESTRUCTURA Y TRANSPORTE				
SECRETARÍA DE AGUAS Y SANEAMIENTO – SUBSECRETARÍA DE PROGRAMACIÓN				
DIRECCIÓN GENERAL DE ESTUDIOS Y PROYECTOS DE SANEAMIENTO				
MINISTRO: ING. J. GARIBAY		Obra: SISTEMA DE DESAGÜES CLOCALES – ETAPA I		
SECRETARIO DE AGUAS DE SANEAMIENTO: ING. C. MARTINEZ		PERFIL CAÑERÍA DE IMPULSIÓN		
SUBSECRETARIO DE PROG.: ING. A. ARMAS				
DIRECTOR GRAL.: ING. H. BERSEZIO		LOCALIDAD: TEODELINA		
ANTECEDENTES DE PROYECTO: ING. G. LUCCI ING. C. GOMEZ		DEPARTAMENTO: GENERAL LOPEZ		
DIBUJO: ING. C. GOMEZ		FECHA Agosto 2017	ESCALA s/plano	PLANO N°