


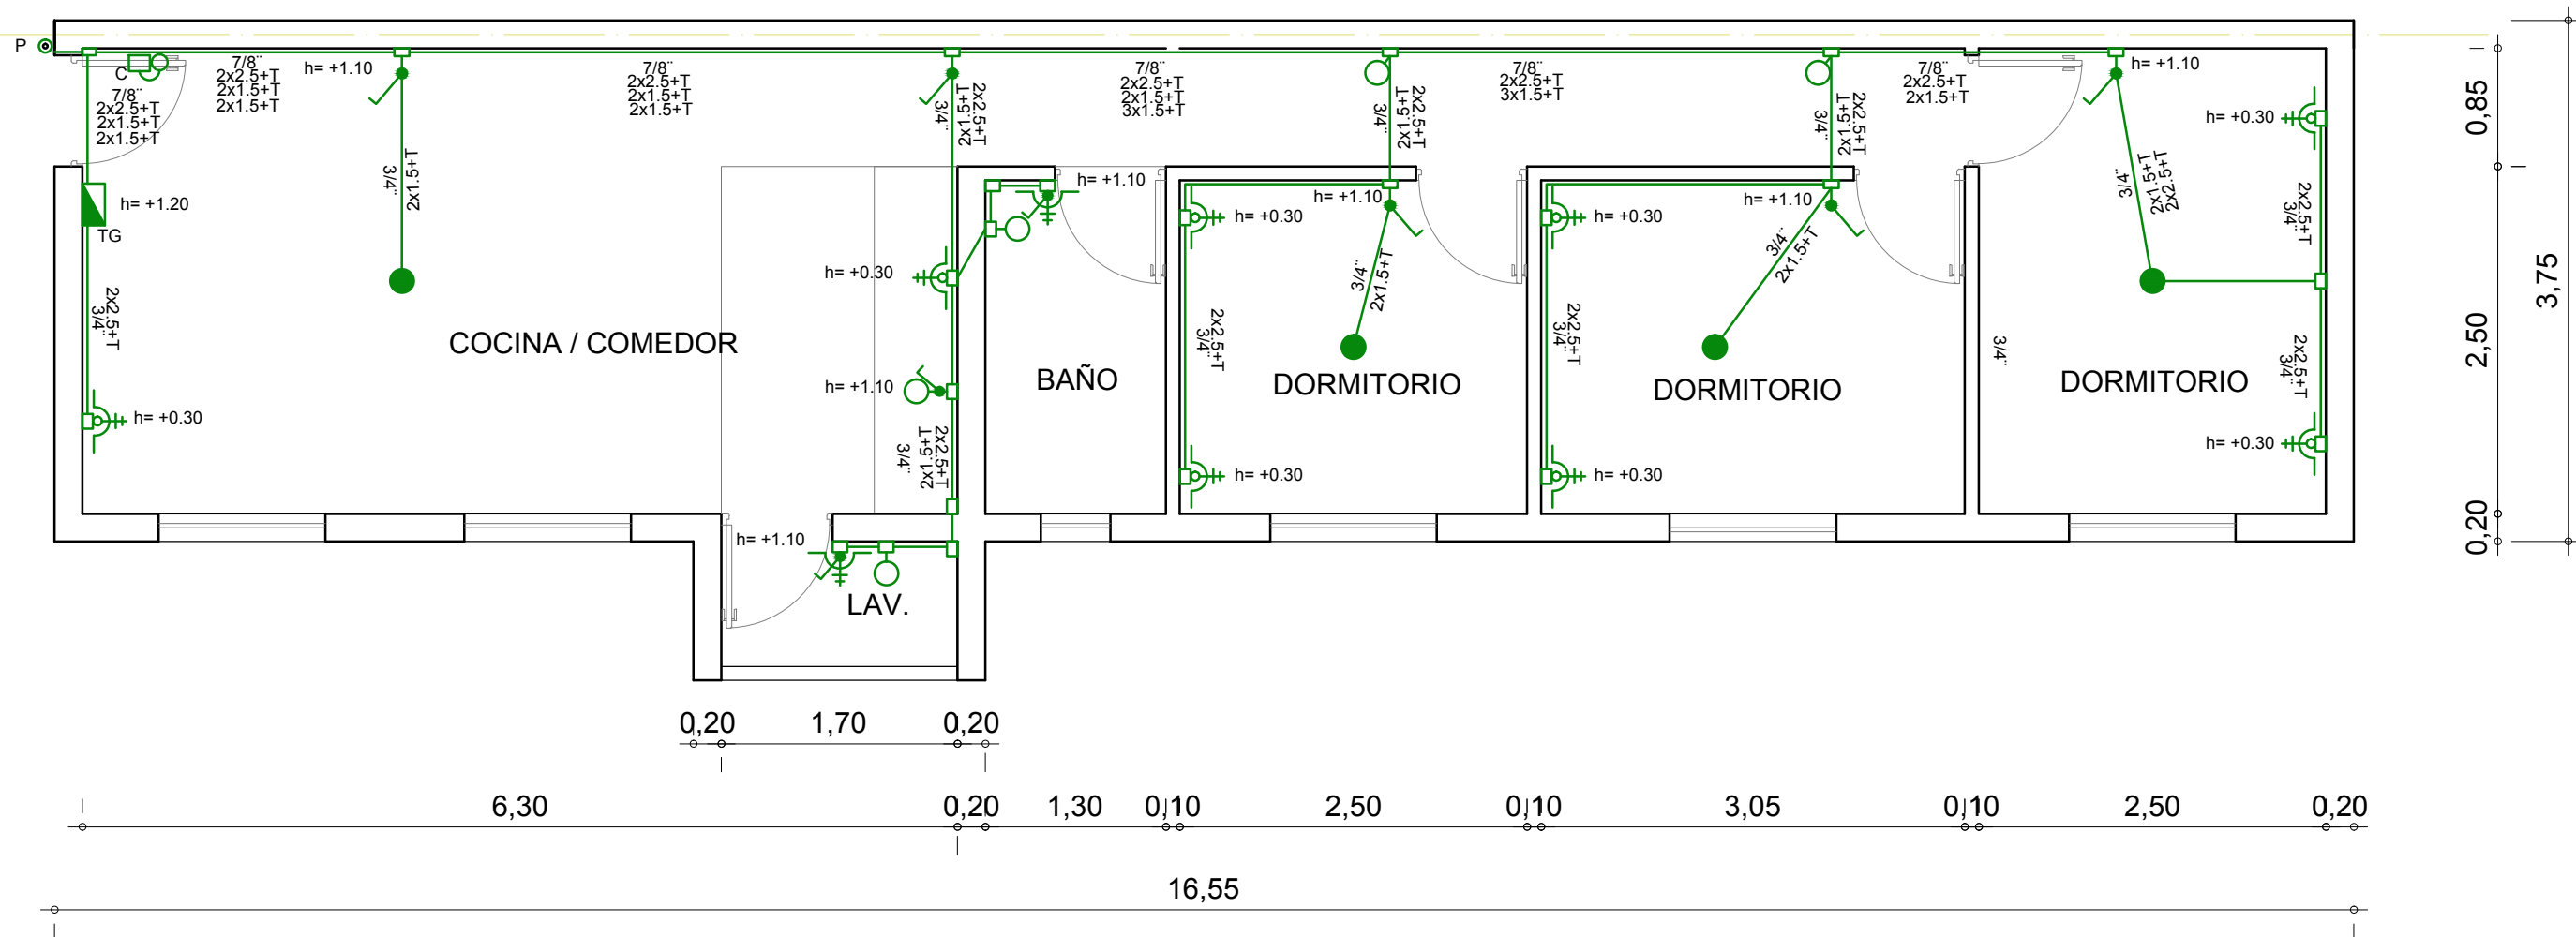

	Cañería rígida de PVC apta p/ instalaciones electricas
	Octogonal grande c/ portafoco rosca ericson
	Caja 10x10cm
	Punto h= 1.10m
	Toma modulo bi uso 10A h=0.30m
	Punto y Toma modulo bi uso 10A h=1.10m
	Octogonal chica c/ portafoco de pared rosca ericson h=2.20m
	Pipeta ceramica de entrada para telefonía y datos h=2.20m
Todas las alturas refieren a piso terminado.	

OBRA: REACONDICIONAMIENTO			
Instalación Eléctrica			
PLANO: ELÉCTRICA / 3 dormitorios			
Marzo 2017	ESCALA1:50	OBS:	
SECRETARIA DE ESTADO DEL HABITAT		A	01 03