



1º DORMITORIO

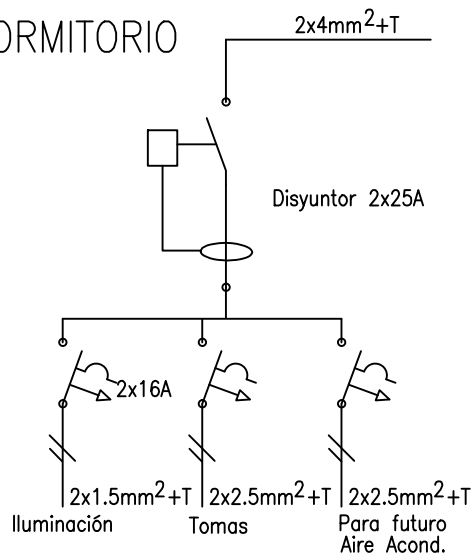

2º DORMITORIOS

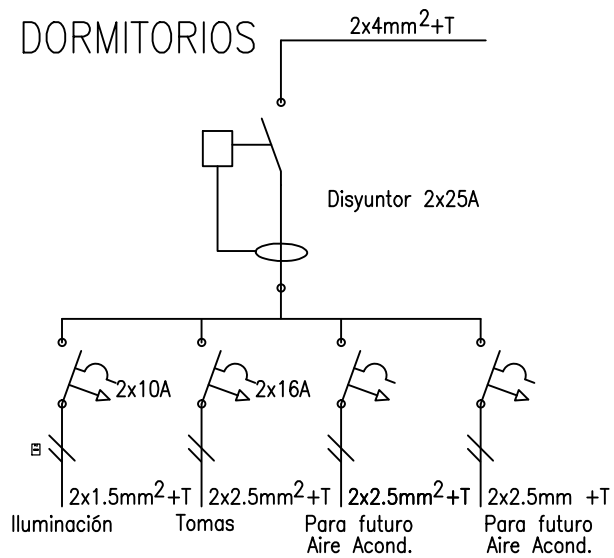

OBRA:

REACONDICIONAMIENTO
Instalación Eléctrica

PLANO:

ESQUEMAS UNIFILIARES

Marzo 2017

ESCALA 1:100

OBS:

SECRETARIA DE ESTADO DEL HABITAT

A

01

05