
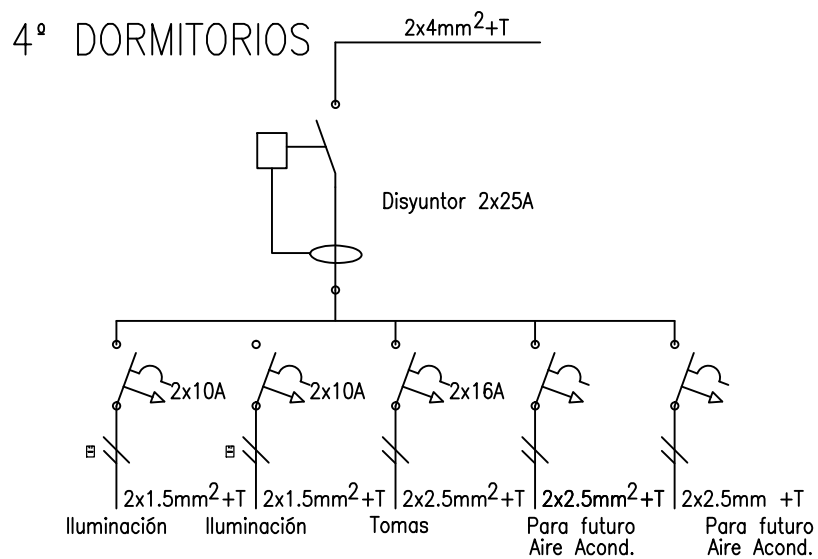


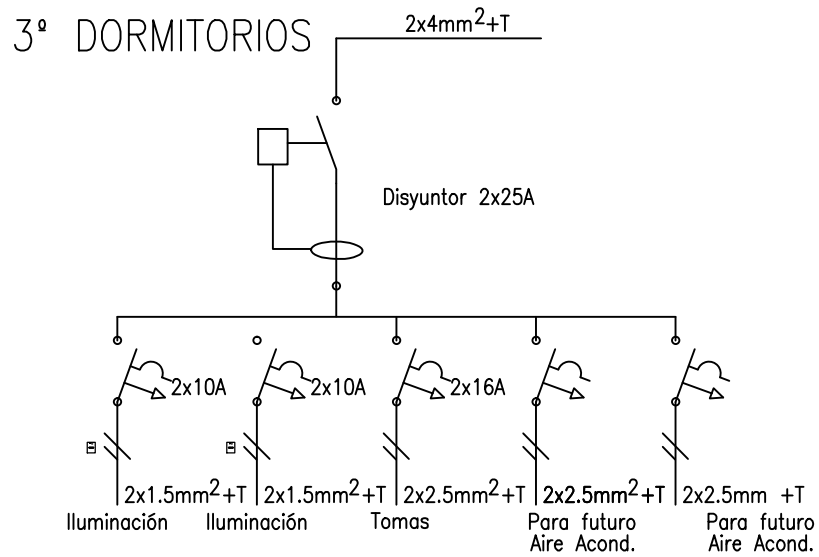

OBRA:		REACONDICIONAMIENTO		
		Instalación Eléctrica		
PLANO:		ESQUEMAS UNIFILIARES		
Marzo 2017	ESCALA 1:100	OBS:		
SECRETARIA DE ESTADO DEL HABITAT		A	01	06