



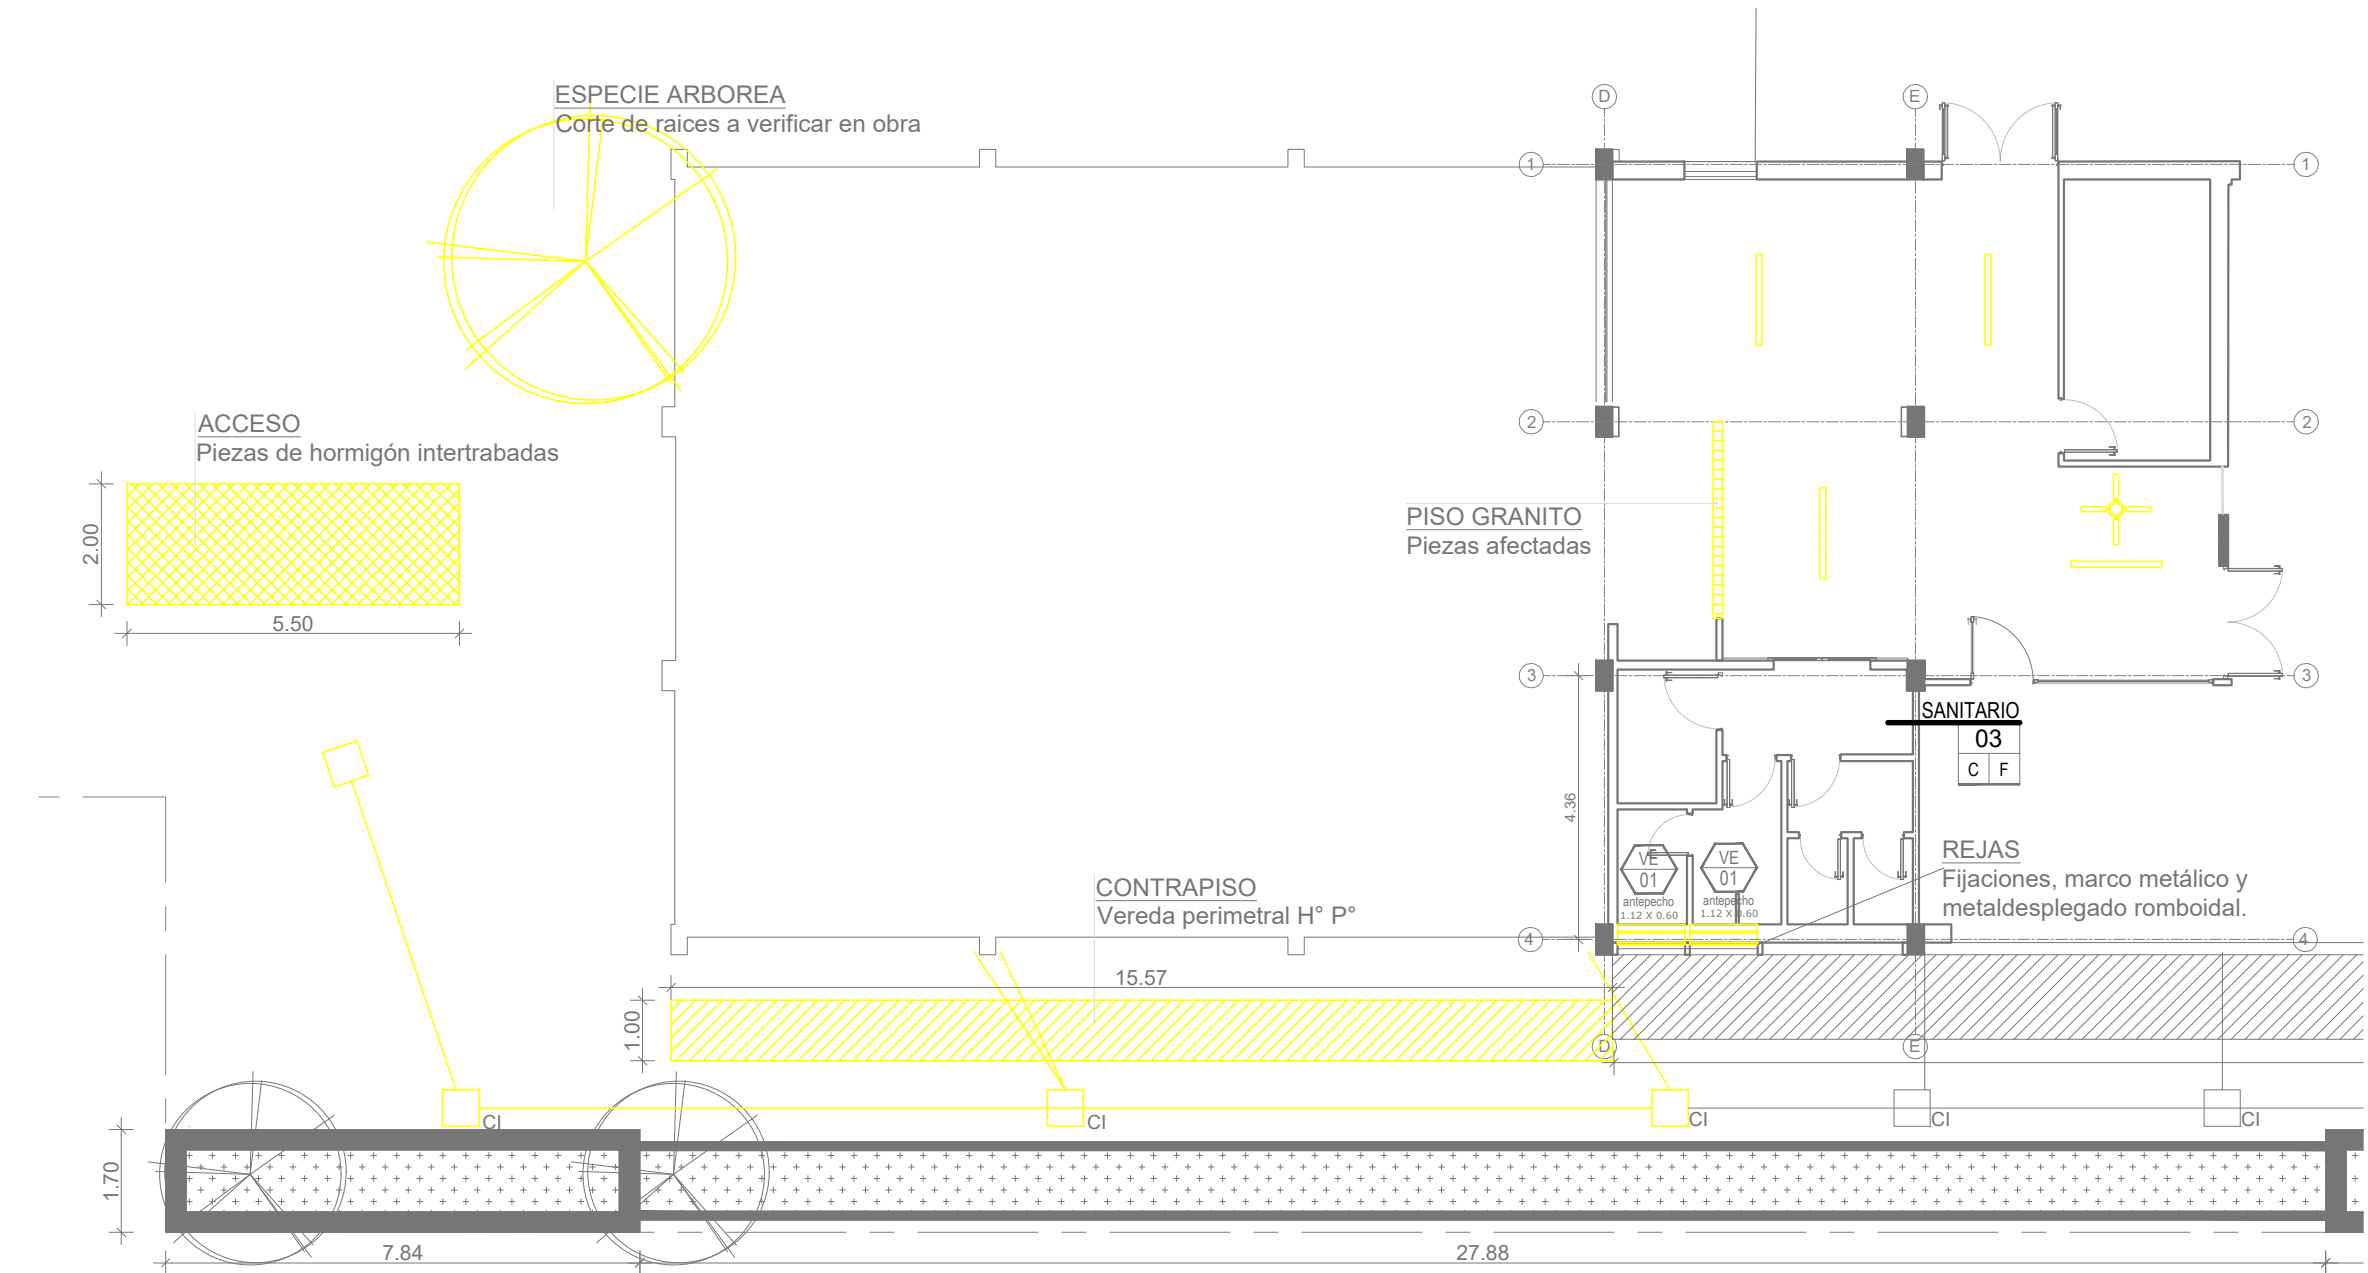


**PLANTA DE DEMOLICIÓN Y RETIRO**  
Esc.: 1:125

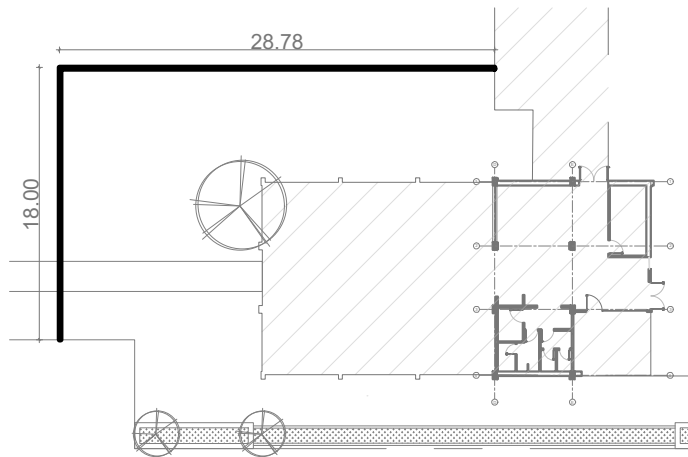

**ESQUEMA DE CERCO DE OBRA**  
S/E

**REFERENCIAS**

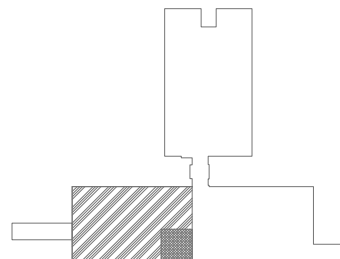

|         |                       |
|---------|-----------------------|
| N<br>00 | TIPO DE CARPINTERÍA   |
| 0.00    | NÚMERO DE CARPINTERÍA |
| 00 X 00 | ALTURA DE ANTEPECHO   |
|         | MEDIDA DEL VANO       |

| LOCAL |     | NOMBRE      |
|-------|-----|-------------|
| PISO  | 00  | Nº DE LOCAL |
|       | X X | CIELORASO   |

C - PISO EXISTENTE

F - LOSA PINTADA

ESPECIFICACIONES SEGÚN PLIEGO

ADOQUINES A RETIRAR

CONTRAPISO A DEMOLER


MUROS A DEMOLER

SECTOR DE EXCAVACIÓN Y NIVELACIÓN

ARTEFACTO VENTILADOR DE TECHO


LÁMPARA FLUORESCENTE DE APLIQUE

## UBICACIÓN

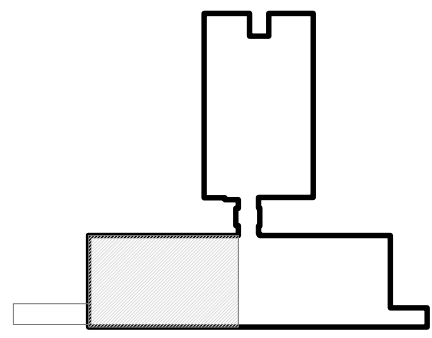


## REFERENCIAS

- NOMBRE DE LOCAL  
LOCAL  
PISO  
X X CIELORASO
- A - PISO GRANITO PARA PULIR EN OBRA  
B - Hº Aº RASPINADO  
C - PISO EXISTENTE  
D - CIELORRASO EXISTENTE  
E - CIELORRASO PLACA DE YESO JUNTA TOMADA  
F - LOSA PINTADA  
G - PLACA CEMENTICIA
- ESPECIFICACIONES SEGÚN PLIEGO

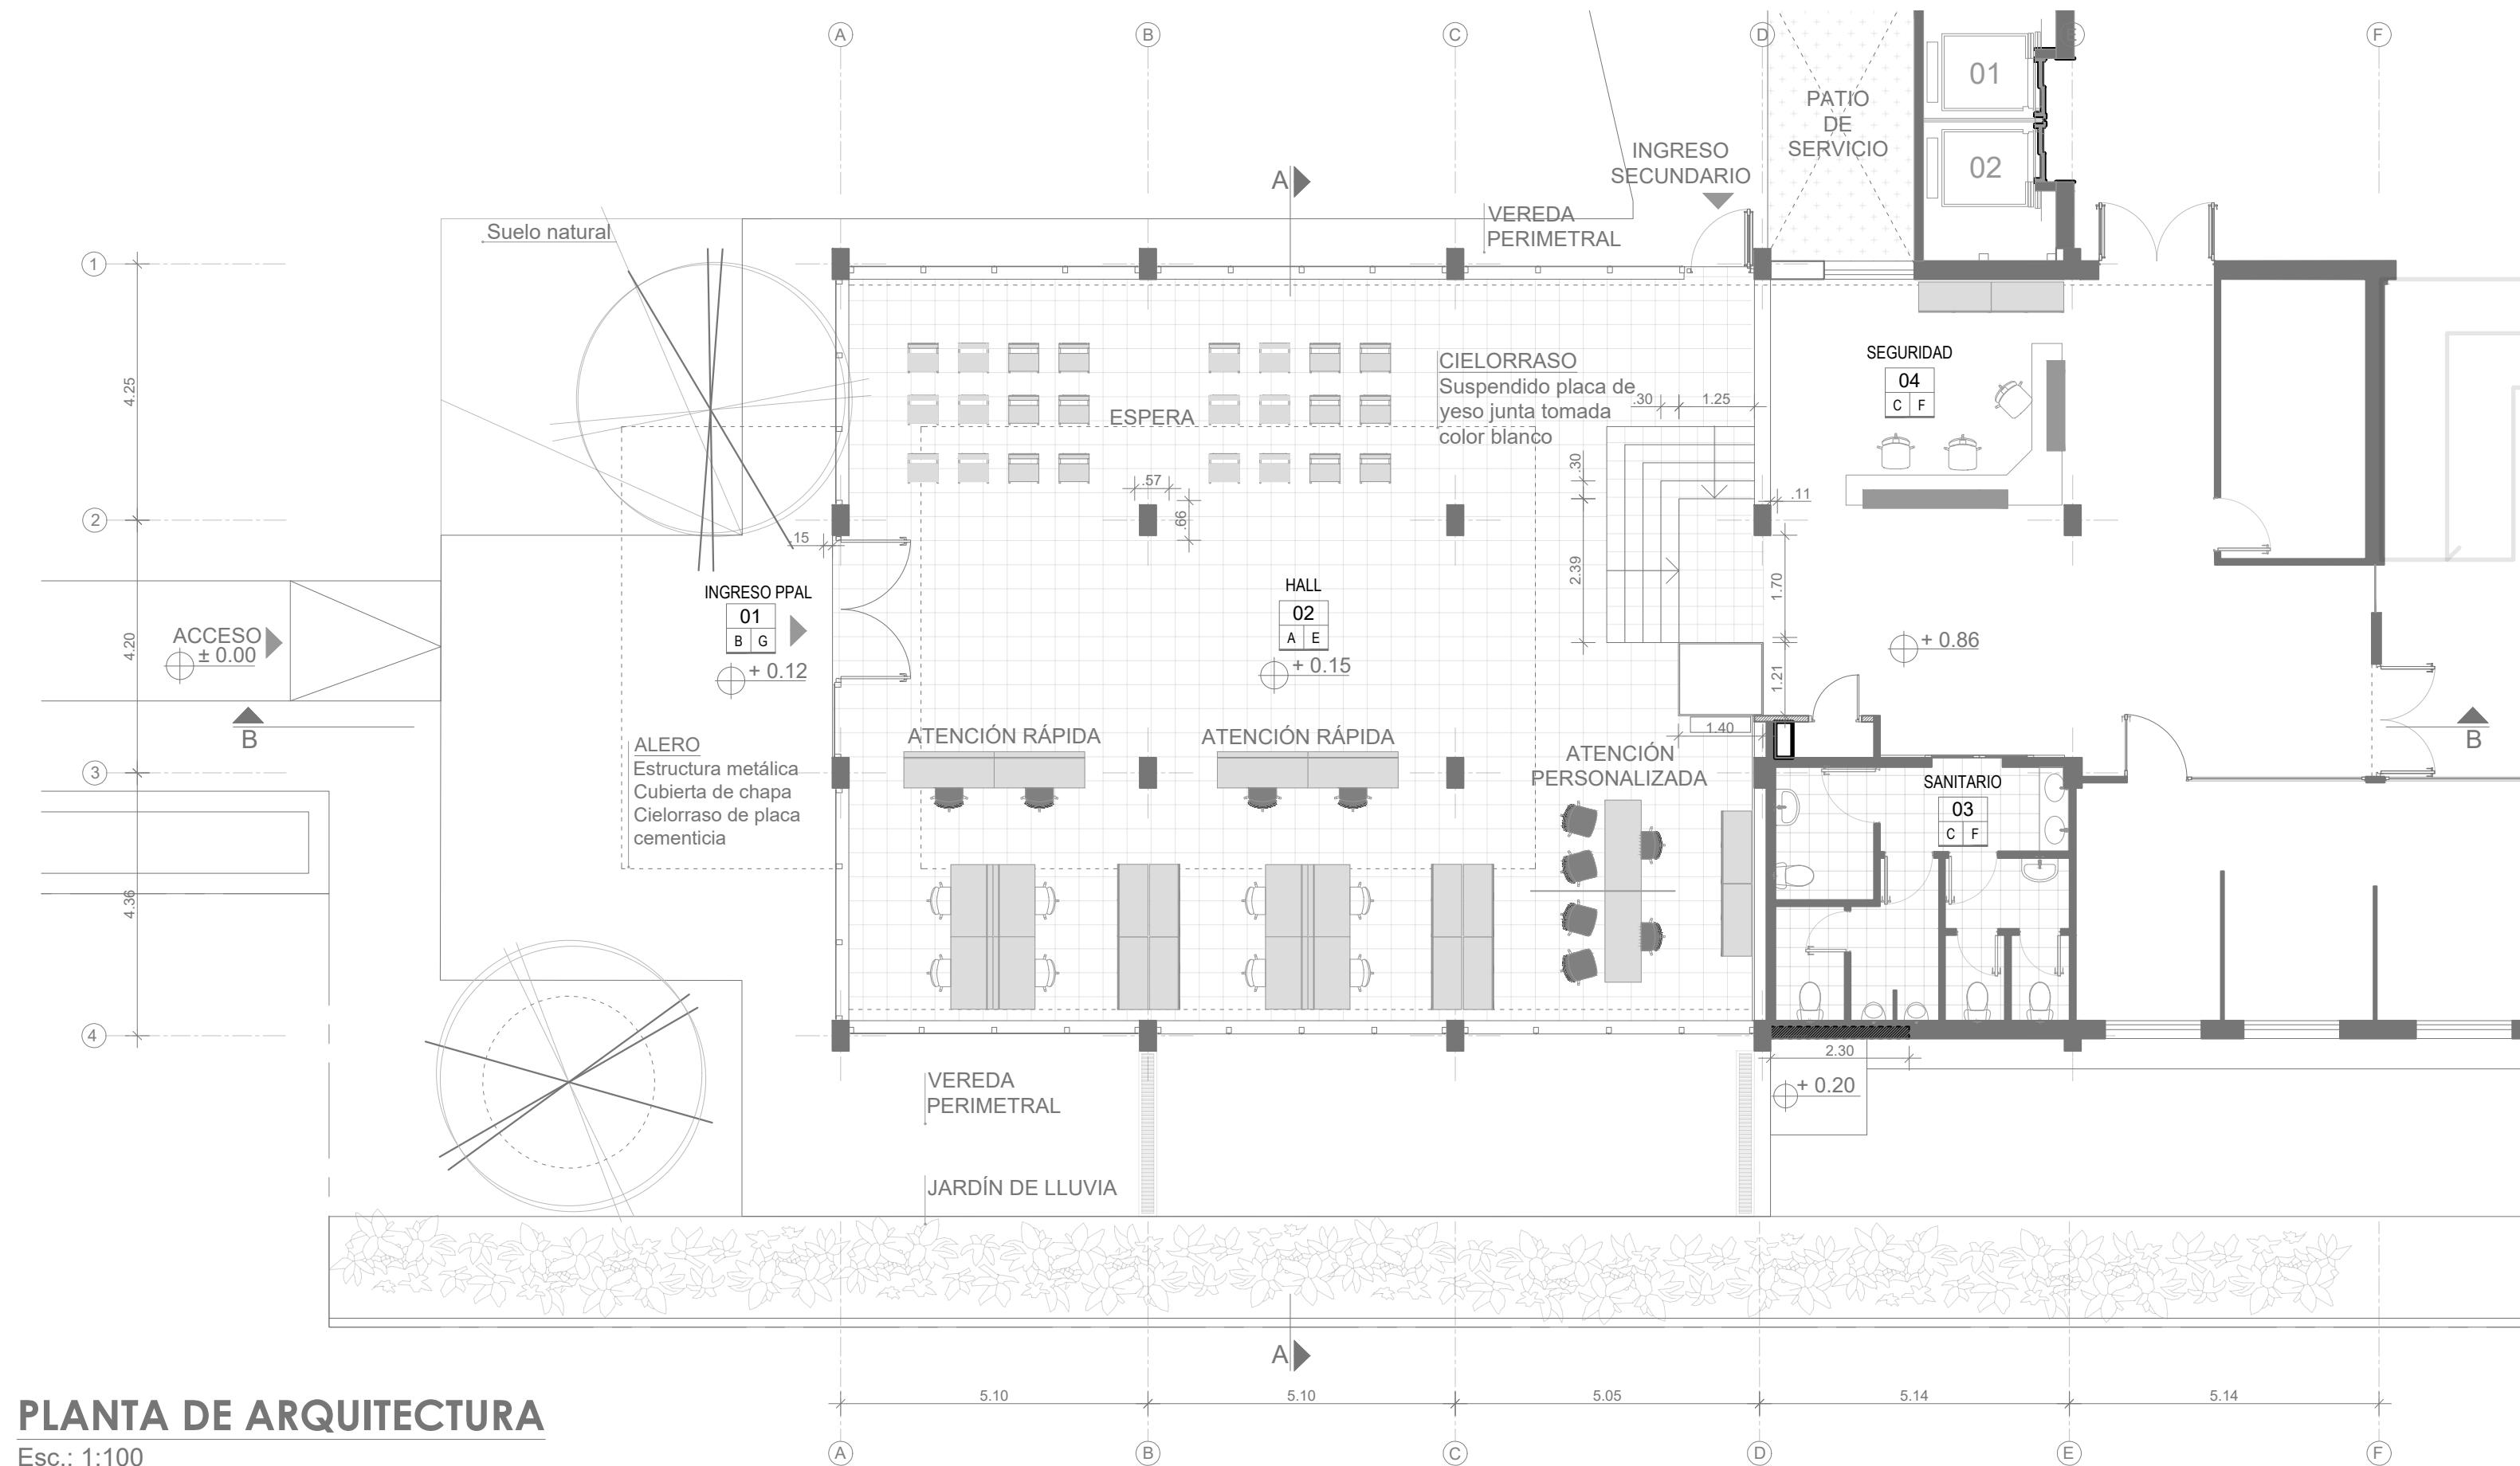


## PLANTA DE ARQUITECTURA

Esc.: 1:100

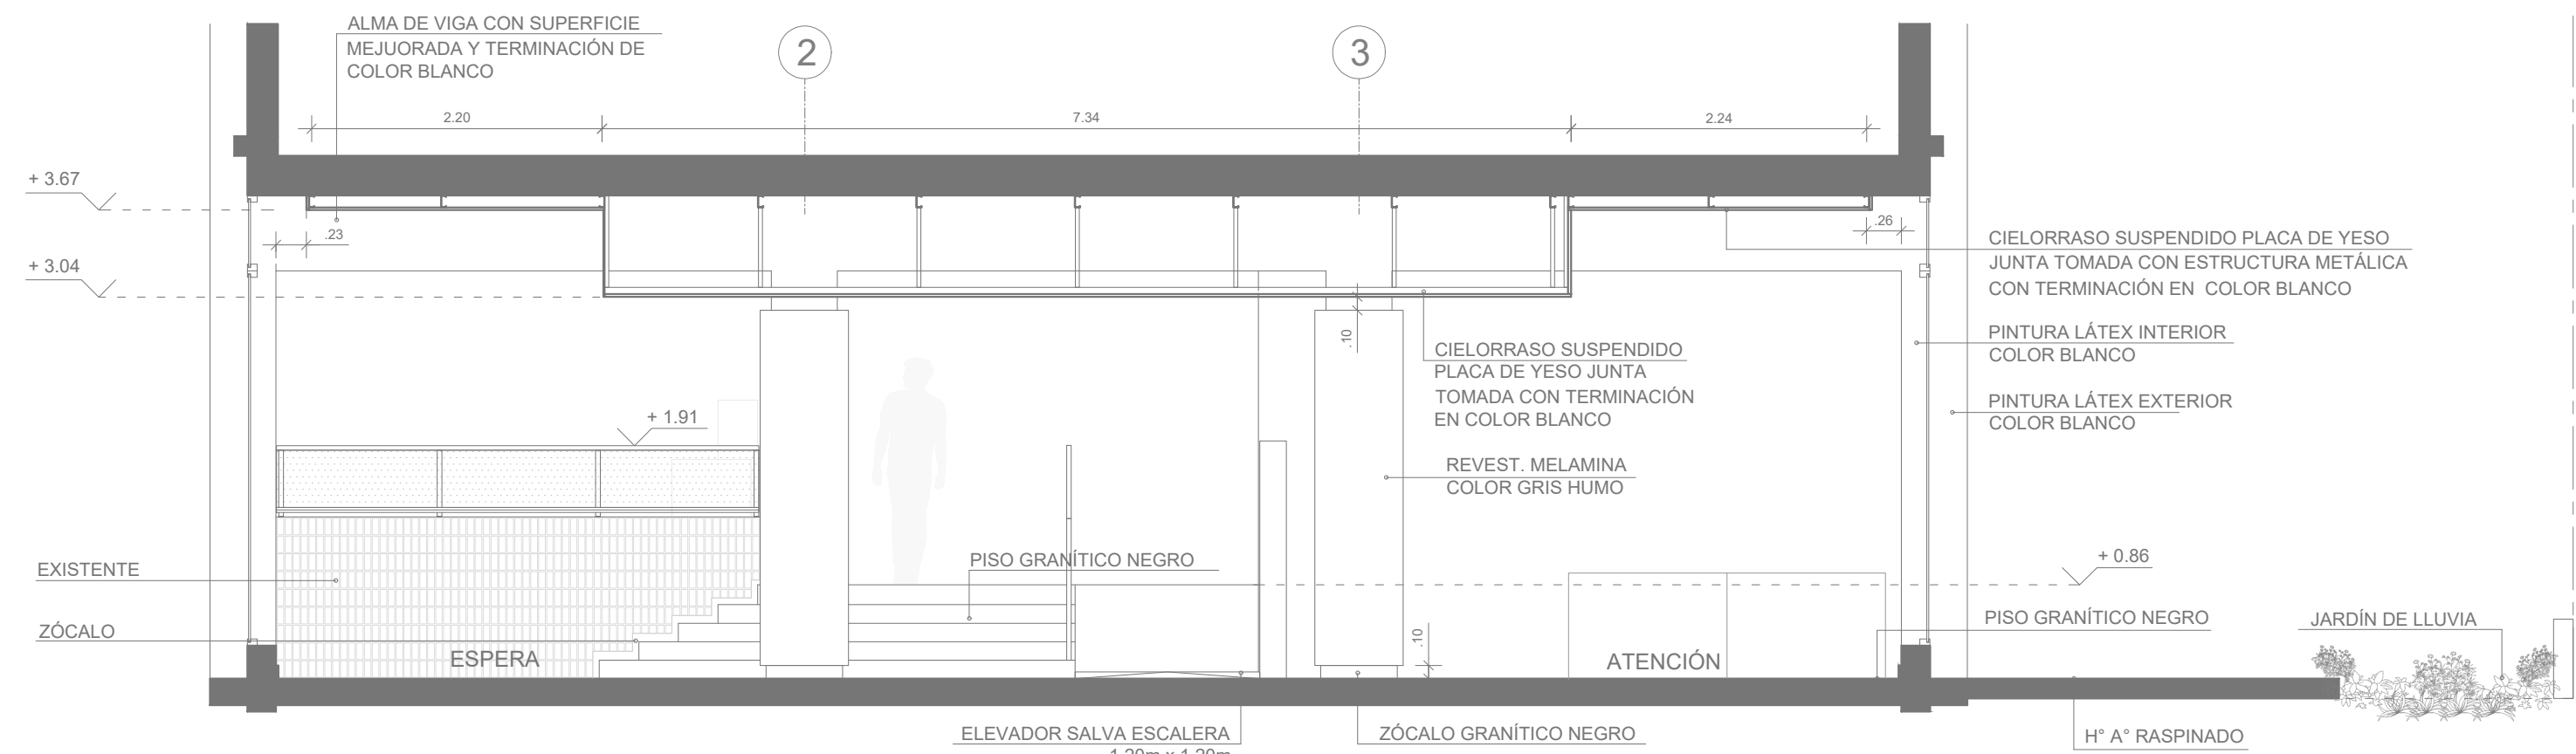


## CORTE A-A

Esc.: 1:50

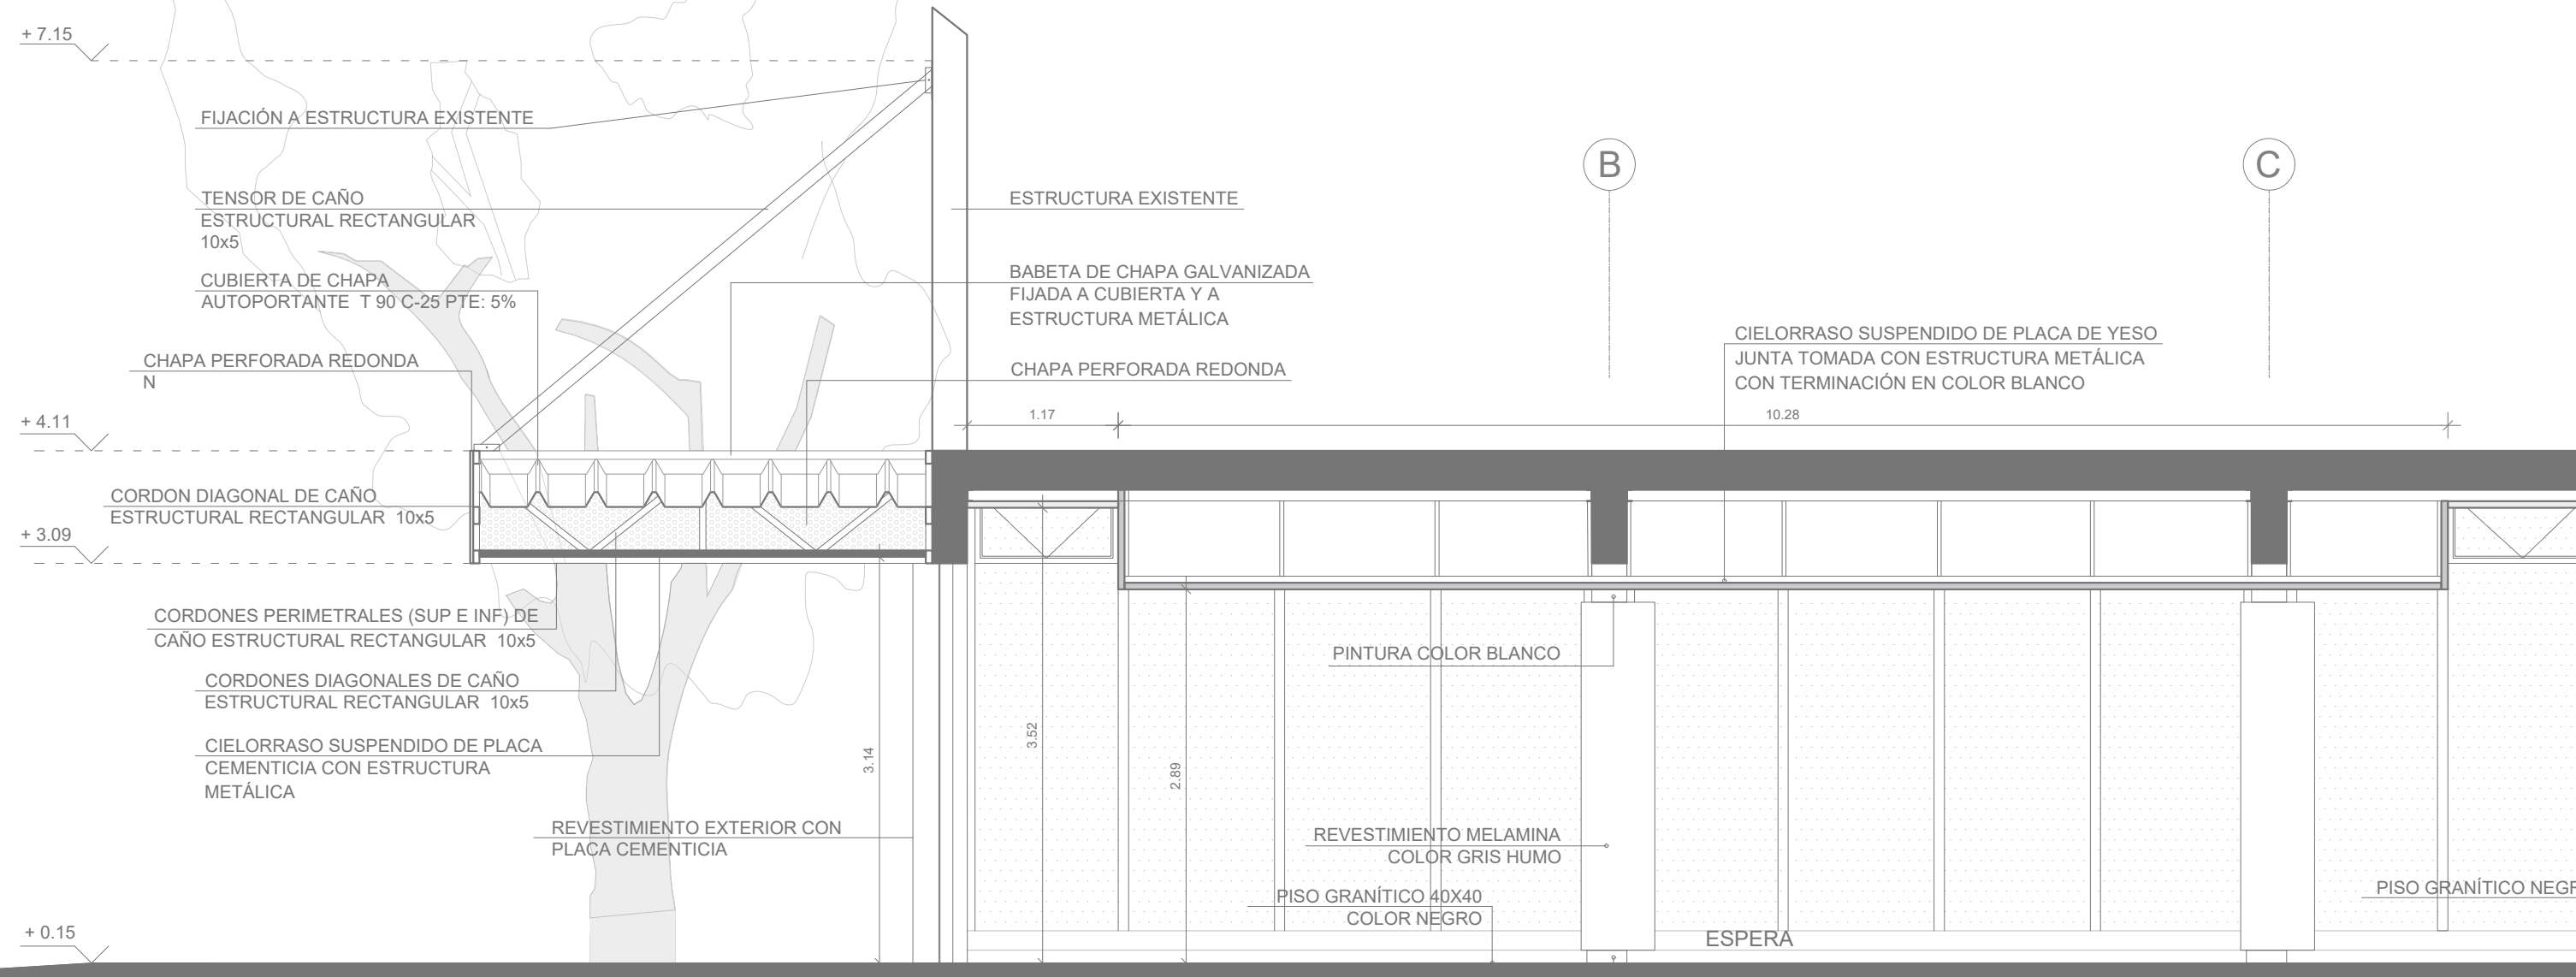


## CORTE B-B

Esc.: 1:50

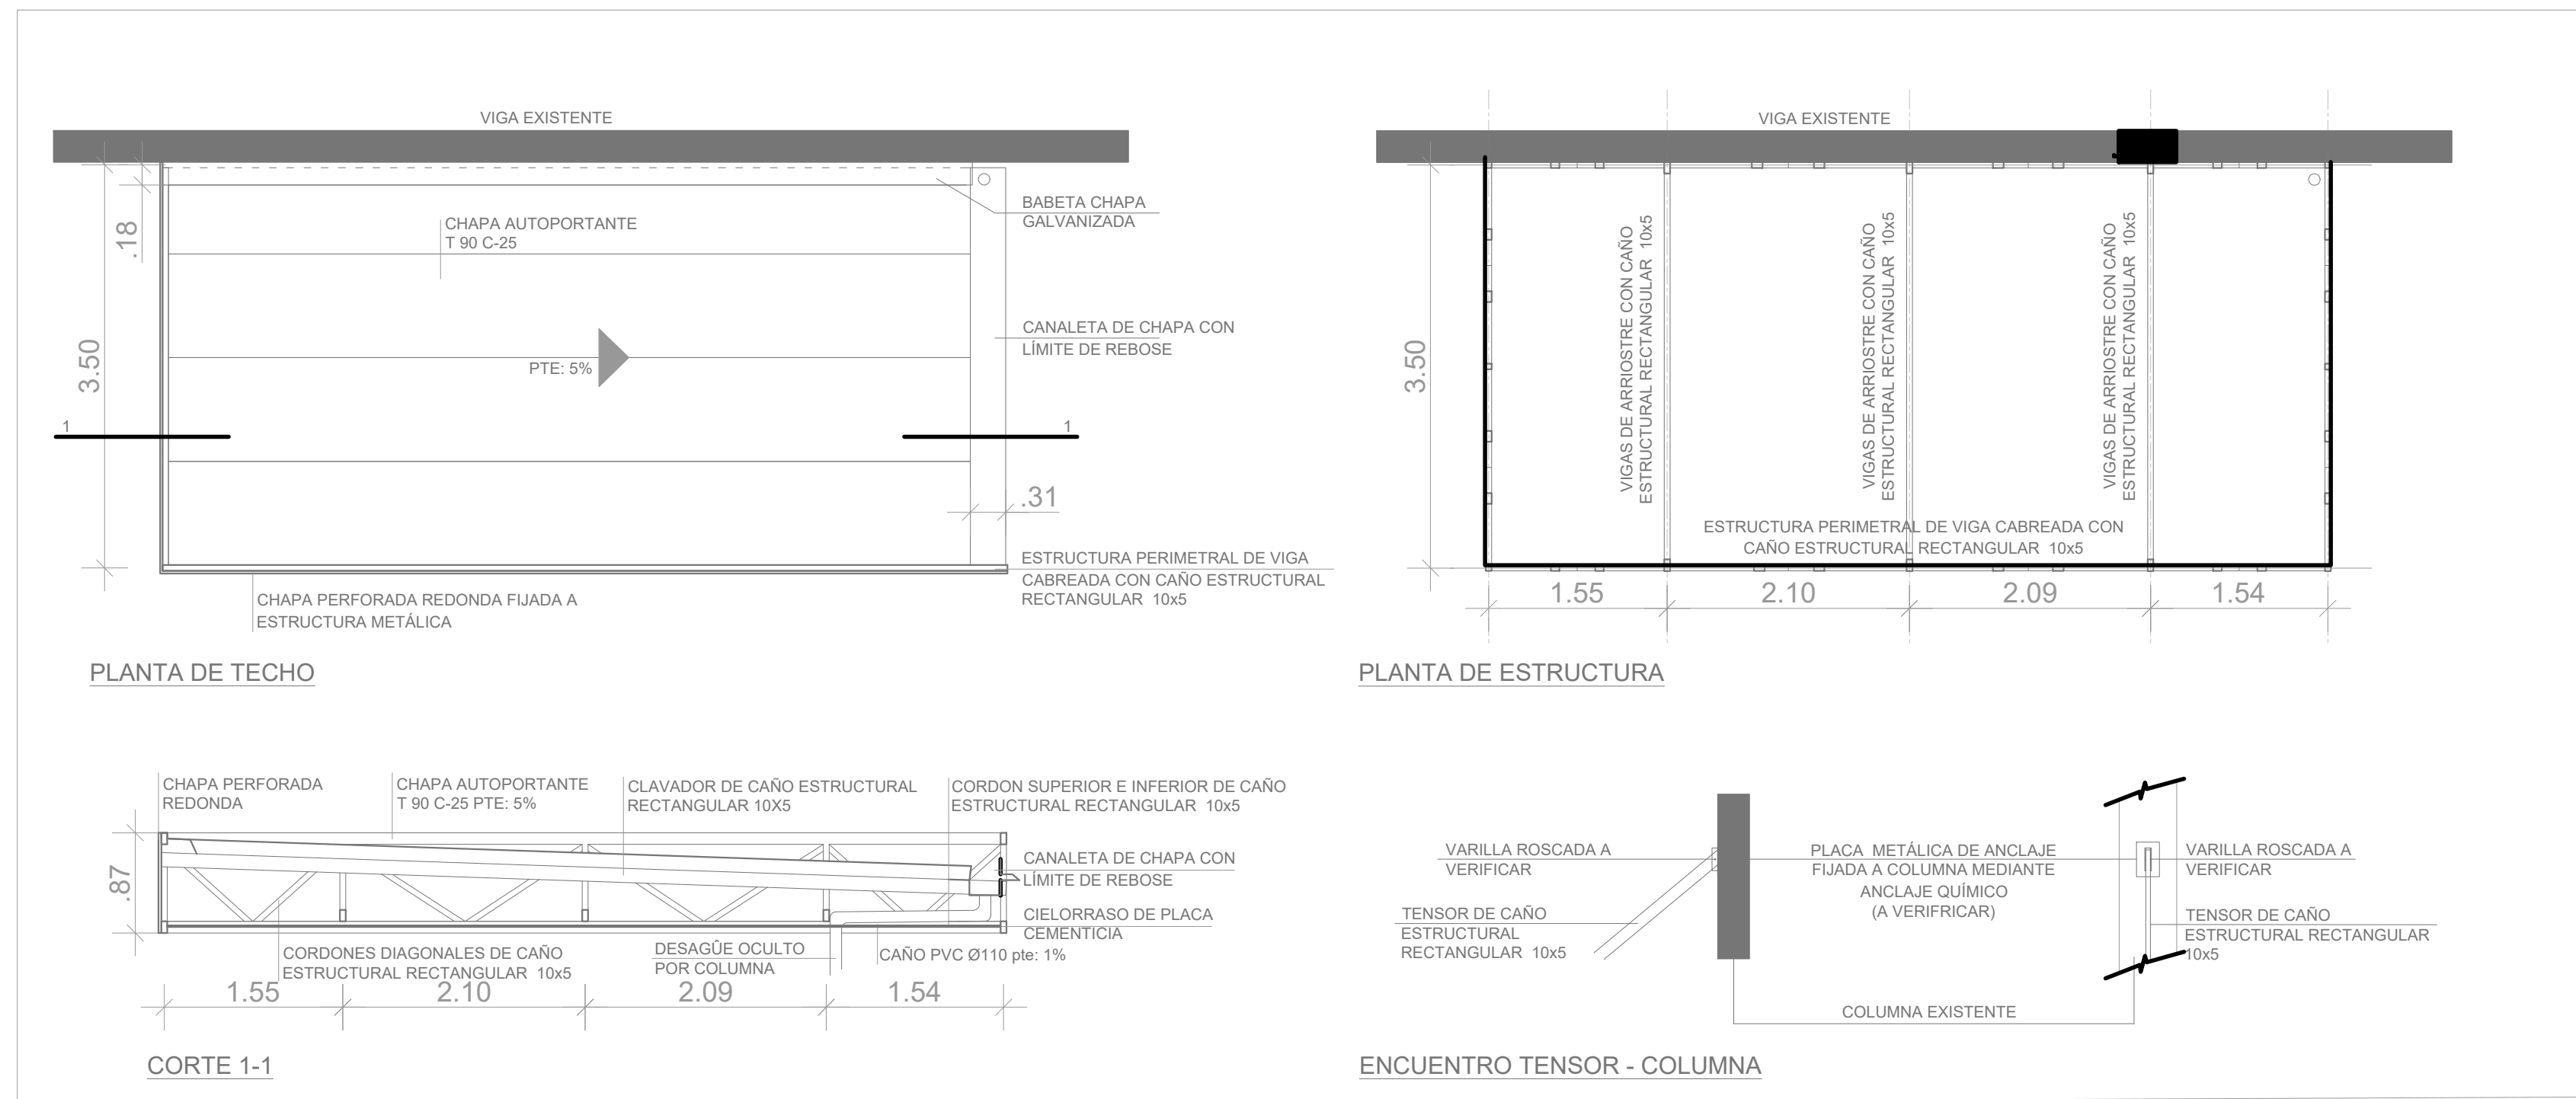

## DETALLE ALERO

Esc.: 1:50

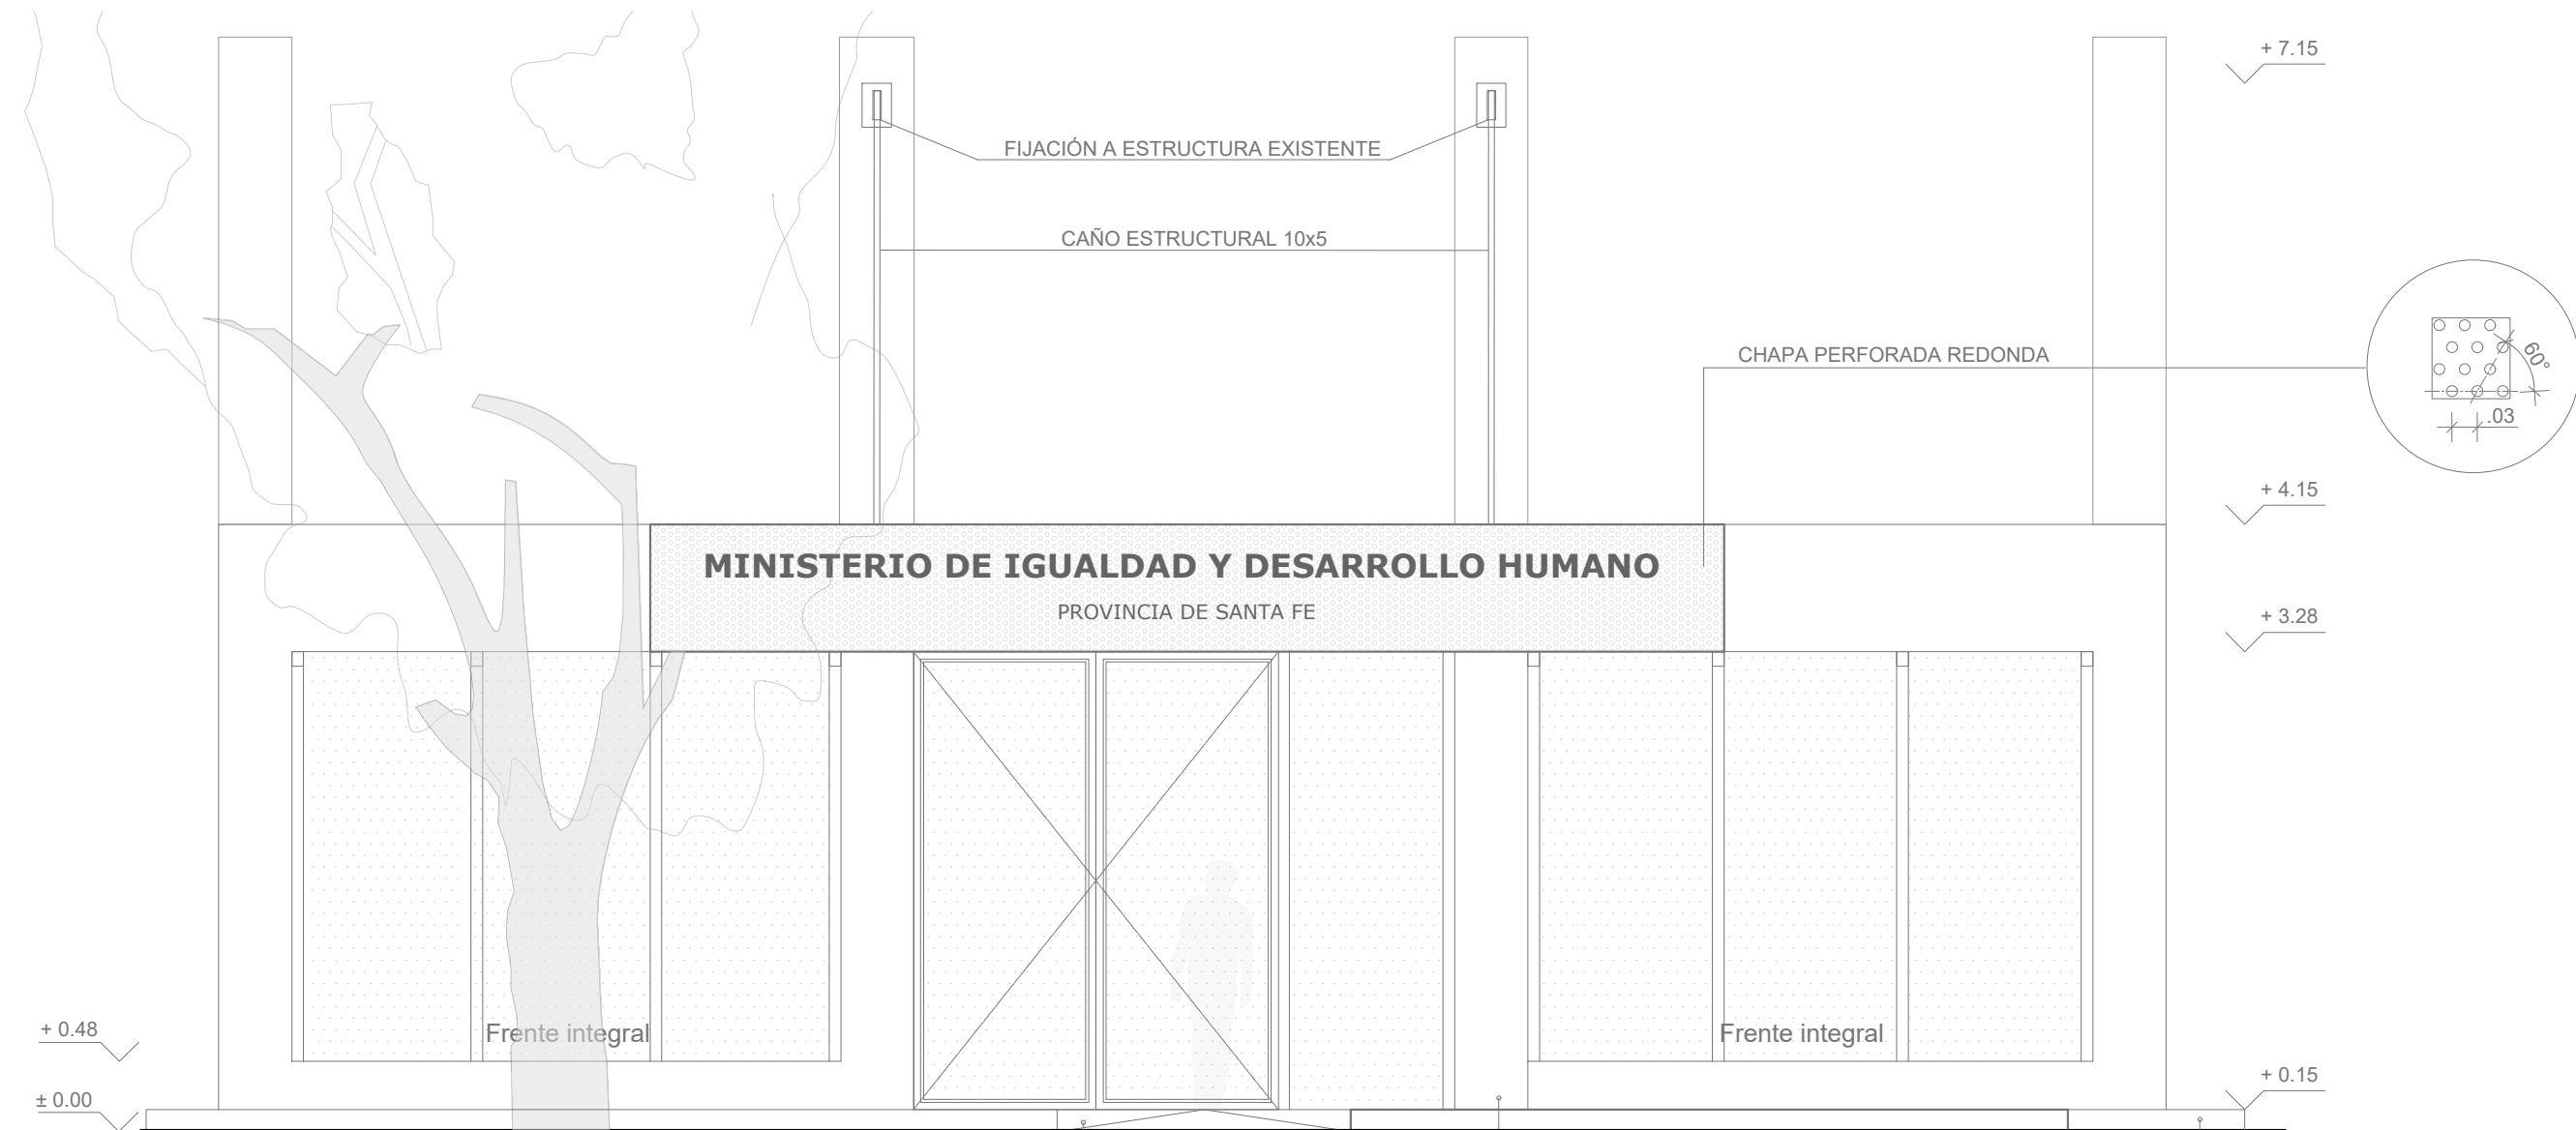

## FACHADA OESTE

Esc.: 1:50



Ministerio de Igualdad  
y Desarrollo Humano

DEPARTAMENTO  
PROFESIONAL  
DE ARQUITECTURA

Avda. Alte. Brown 6998  
Santa Fe - Argentina  
+54 9 342 - 4579289

OBRA  
REFORMAS  
EN HALL E INGRESO  
"SEDE MyDH"

UBICACIÓN



AV. ALTE. BROWN  
SANTA FE - Depto. LA CAPITAL

Rubro / Especialidad  
ARQUITECTURA

Plano  
PLANTAS  
ALZADOS

Escala de Dibujo  
MAR - 2026

Observaciones / Revisión


Todas las medidas se verificarán en obra

ID Plano  
Número

AR - 01

## UBICACIÓN


## REFERENCIA

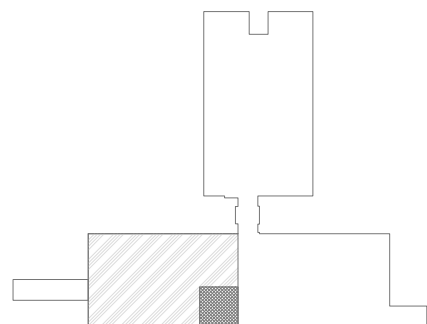

| LOCAL |     | NOMBRE      |
|-------|-----|-------------|
| 00    |     | N° DE LOCAL |
| PISO  | X X | CIELORASO   |


- A - PISO GRANITO PARA PULIR EN OBRA  
B - H° A° RASPINADO  
C - PISO EXISTENTE  
D - CIELORRASO EXISTENTE
- E - CIELORRASO PLACA DE YESO JUNTA TOMADA  
F - LOSA PINTADA  
G - PLACA CEMENTICIA

ESPECIFICACIONES SEGÚN PLIEGO

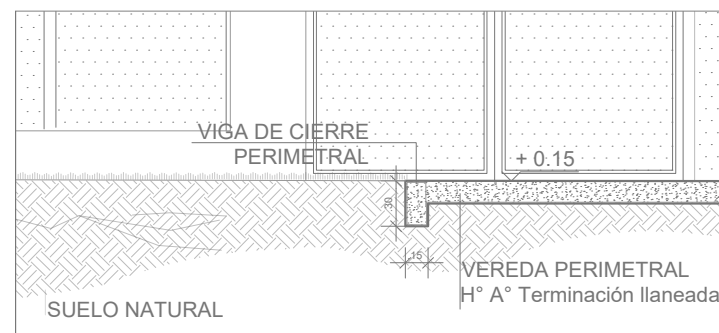

## DETALLE VIGA PERIMETRAL

Esc.: 1:50

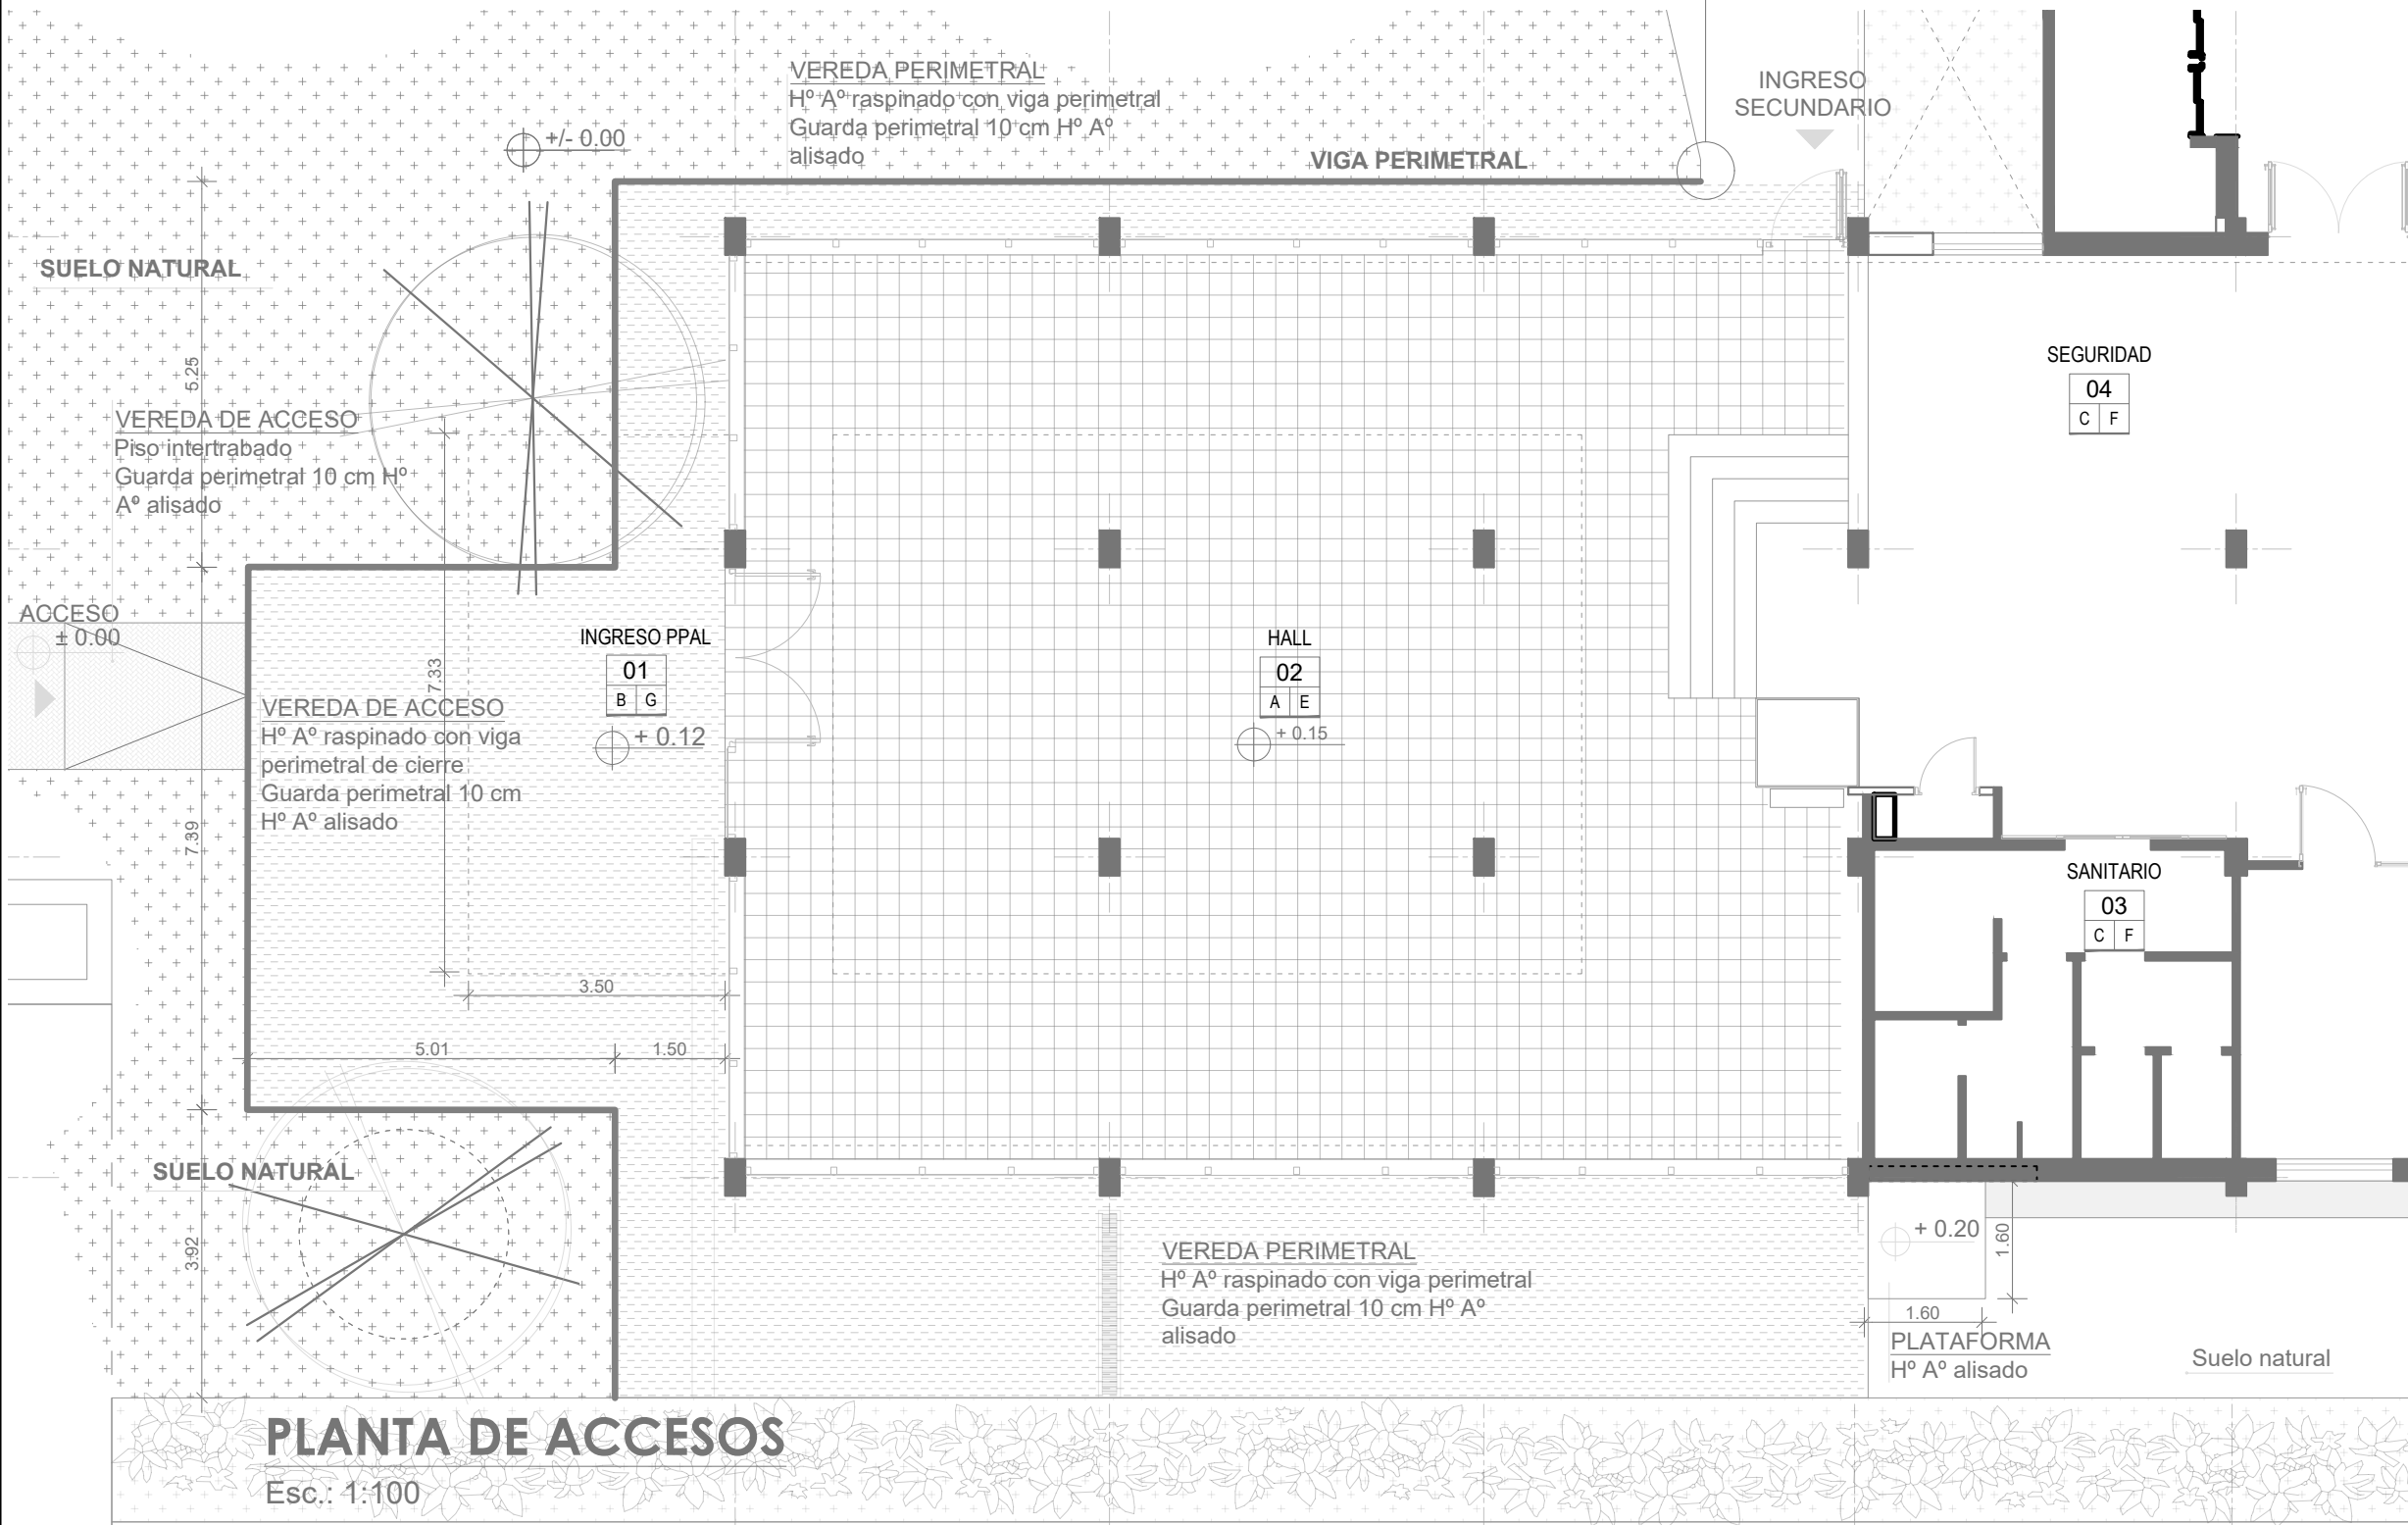

Ministerio de Igualdad  
y Desarrollo Humano


DEPARTAMENTO  
PROFESIONAL  
DE ARQUITECTURA

Avda. Alte. Brown 6998  
Santa Fe - Argentina  
+54 9 342 - 4579289

OBRA  
REFORMAS  
EN HALL E INGRESO

"SEDE MIyDH"

UBICACIÓN

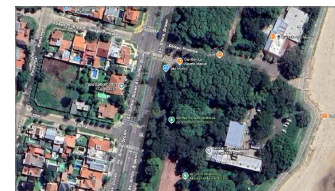

AV. ALTE. BROWN  
SANTA FE - Depto. LA CAPITAL

Rubro / Especialidad  
ARQUITECTURA

Plano  
ACCESOS

Escala de Dibujo  
-

Fecha  
MAR - 2025


Observaciones / Revisión

Todas las medidas se verificarán en obra

ID Plano

Número

AR - 04

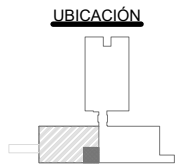

## REFERENCIAS

- Existente
- Nuevo
- A demoler
- A remover
- Losa a pintar
- Muro a pintar
- A construir


| LOCAL |     | NOMBRE      |
|-------|-----|-------------|
| 00    |     | N° DE LOCAL |
| PISO  | X X | CIELORASO   |

C - PISO EXISTENTE

E - CIELORRASO PLACA DE YESO JUNTA TOMADA

F - LOSA PINTADA

ESPECIFICACIONES SEGÚN PLIEGO

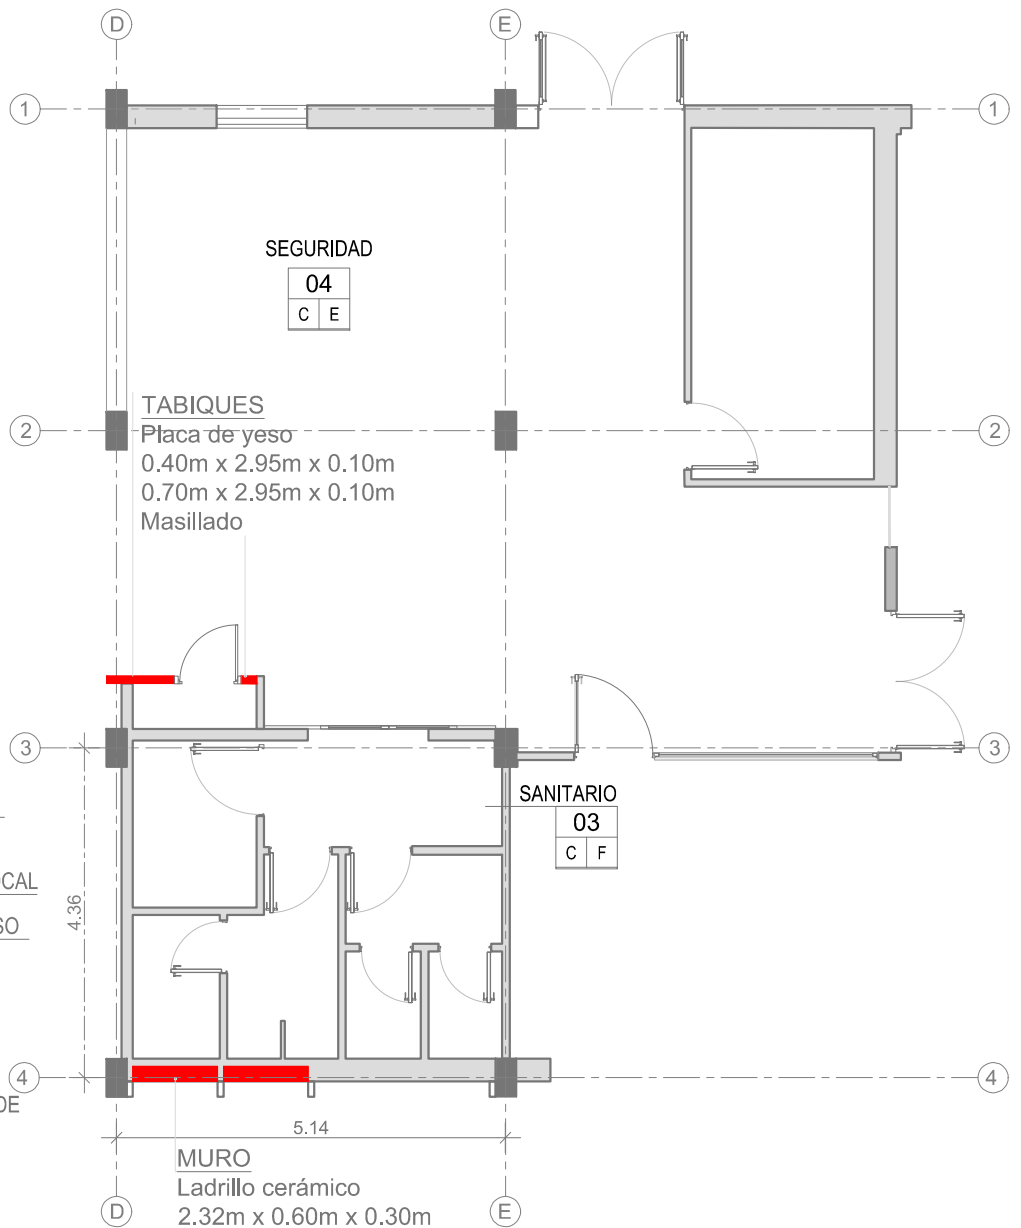

## PLANTA DE MUROS A CONSTRUIR

ESC: 1:100



Ministerio de Igualdad y Desarrollo Humano

DEPARTAMENTO PROFESIONAL DE ARQUITECTURA

Avda. Alte. Brown 6998  
Santa Fe - Argentina  
+54 9 342 / 457-9289

OBRA  
REFORMAS EN  
HALL E INGRESO

AVDA. ALTE. BROWN  
SANTA FE - Depto. LA CAPITAL

Rubro Especialidad

ARQUITECTURA

Plano

A CONSTRUIR

Escala de Dibujo

1:100

Fecha

ABR - 26


Observaciones / Revisión

Todas las medidas se verificarán en obra


ID Plano

Número

AR - 02

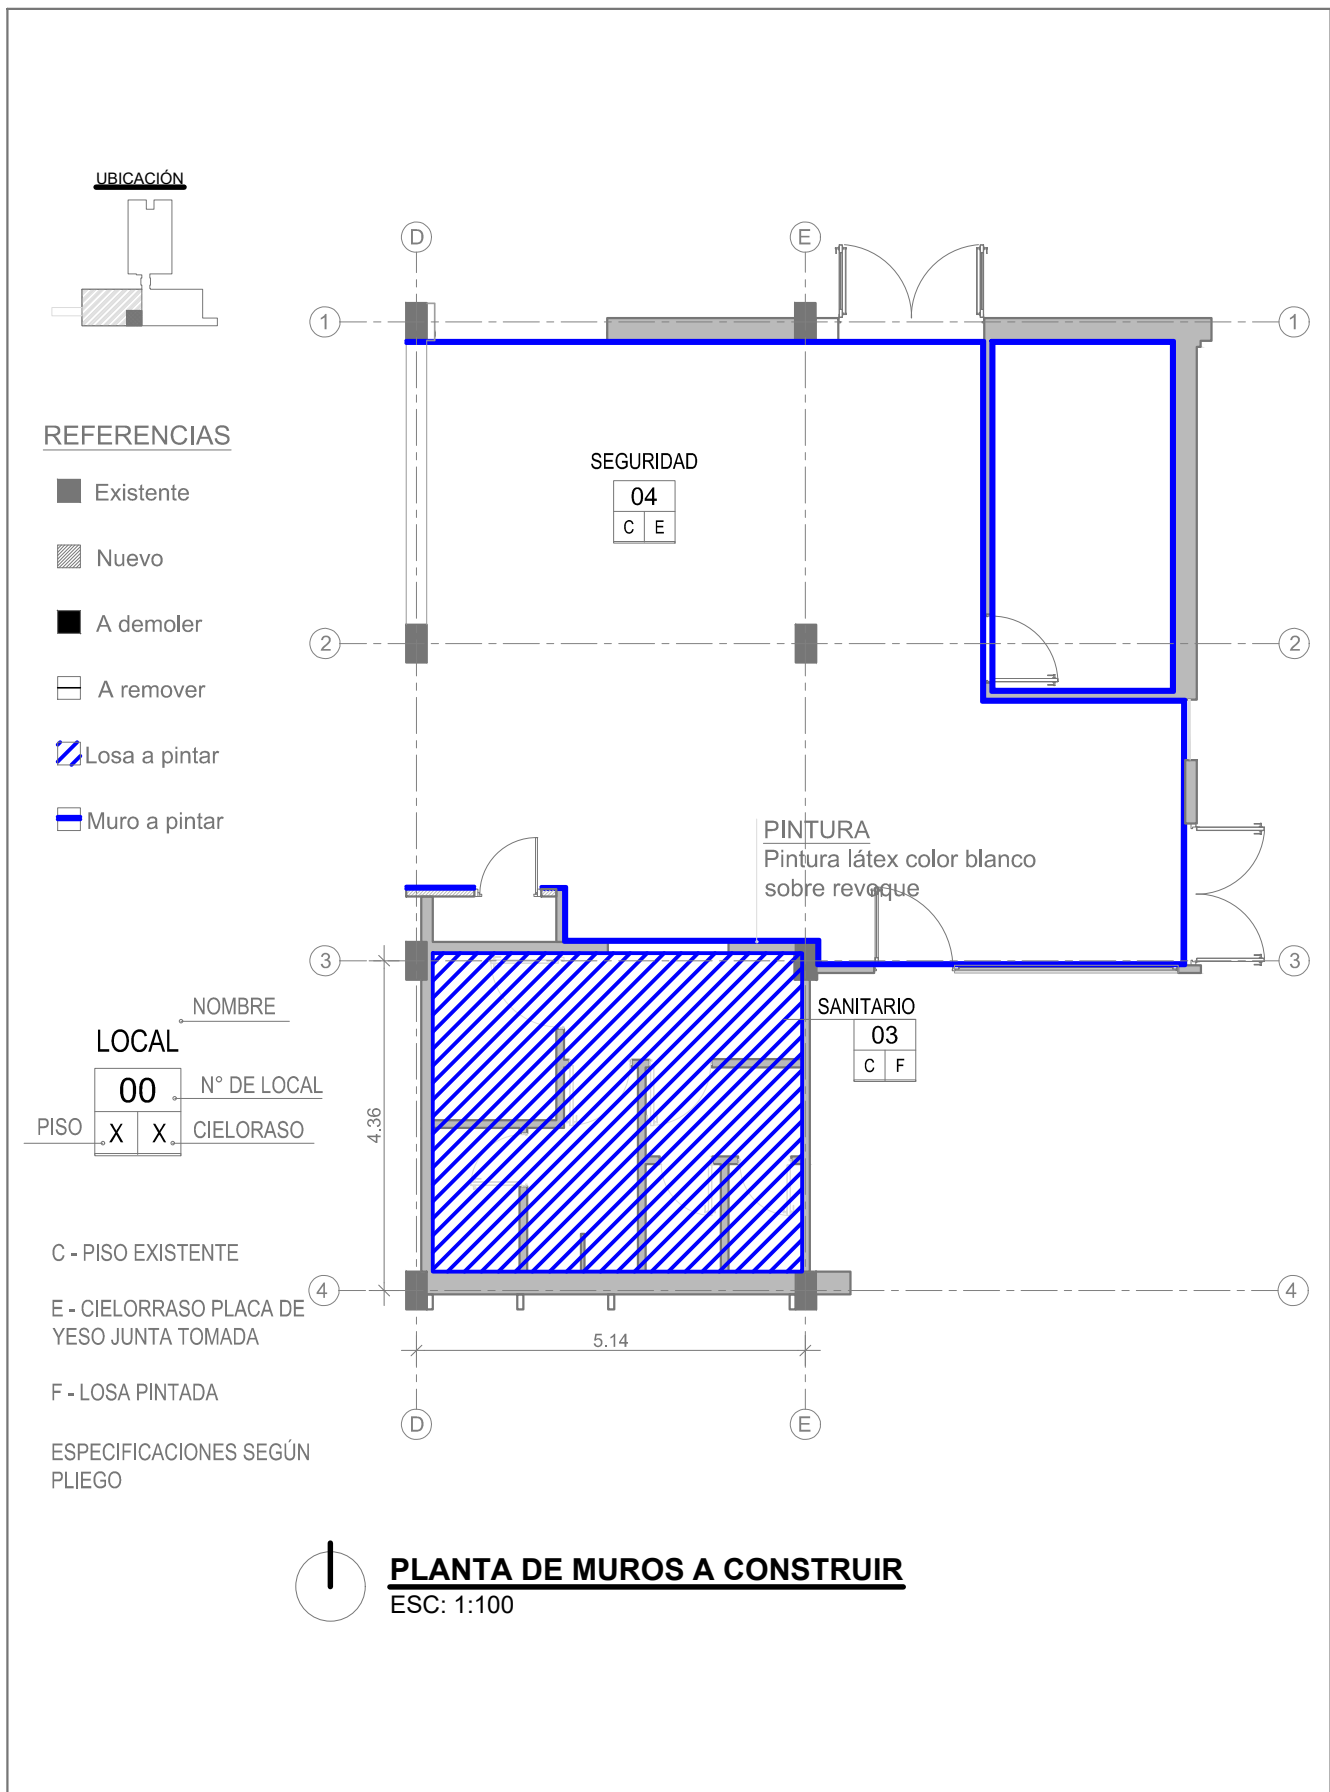

|   |  |                                                   |  |                                                 |                                                     |
|---|--|---------------------------------------------------|--|-------------------------------------------------|-----------------------------------------------------|
|  <b>Santa Fe</b><br>PROVINCIA |  | <b>Ministerio de Igualdad y Desarrollo Humano</b> |  | Observaciones / Revisión                        |                                                     |
| DEPARTAMENTO PROFESIONAL DE ARQUITECTURA                                                                         |  | OBRA REFORMAS EN HALL E INGRESO                   |  | Todas las medidas se verificarán en obra        |                                                     |
| Avda. Alte. Brown 6998<br>Santa Fe - Argentina<br>+54 9 342 / 457-9289                                           |  | AVDA. ALTE. BROWN<br>SANTA FE - Depto. LA CAPITAL |  | Rubro Especialidad<br>Plano<br>Escala de Dibujo | ARQUITECTURA<br>A PINTAR<br>1:100<br>Fecha ABR - 26 |
| ID Plano   |  | Número                                            |  | <b>AR - 03</b>                                  |                                                     |

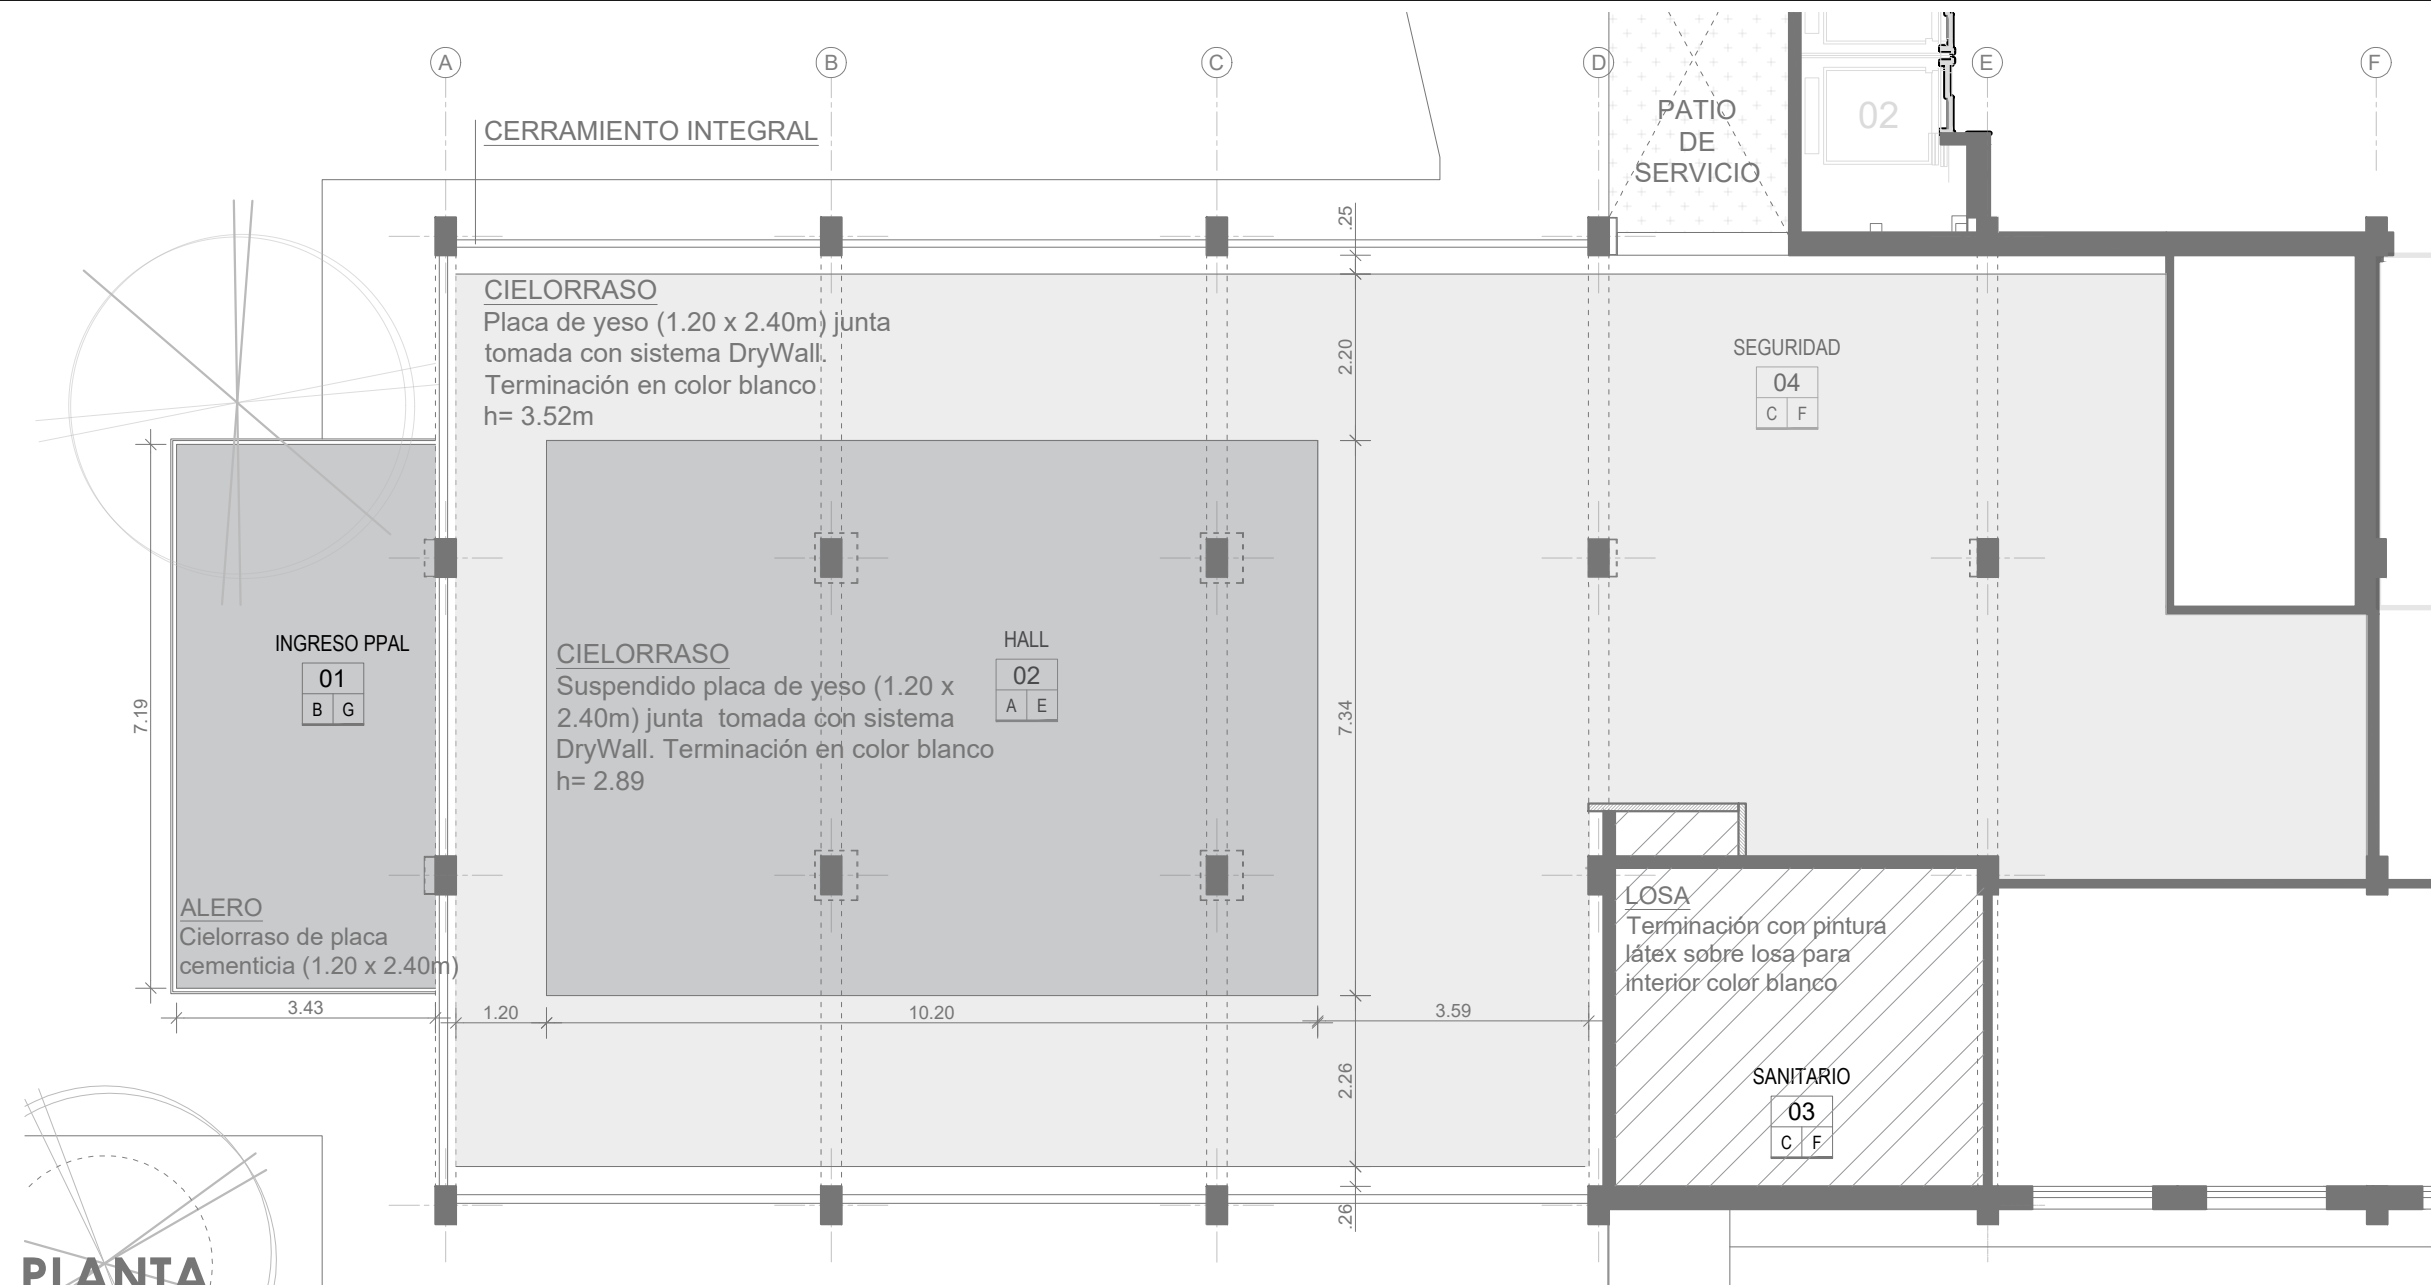

**PLANTA**

Esc.: 1:100



**CORTE**

Esc.: 1:100