


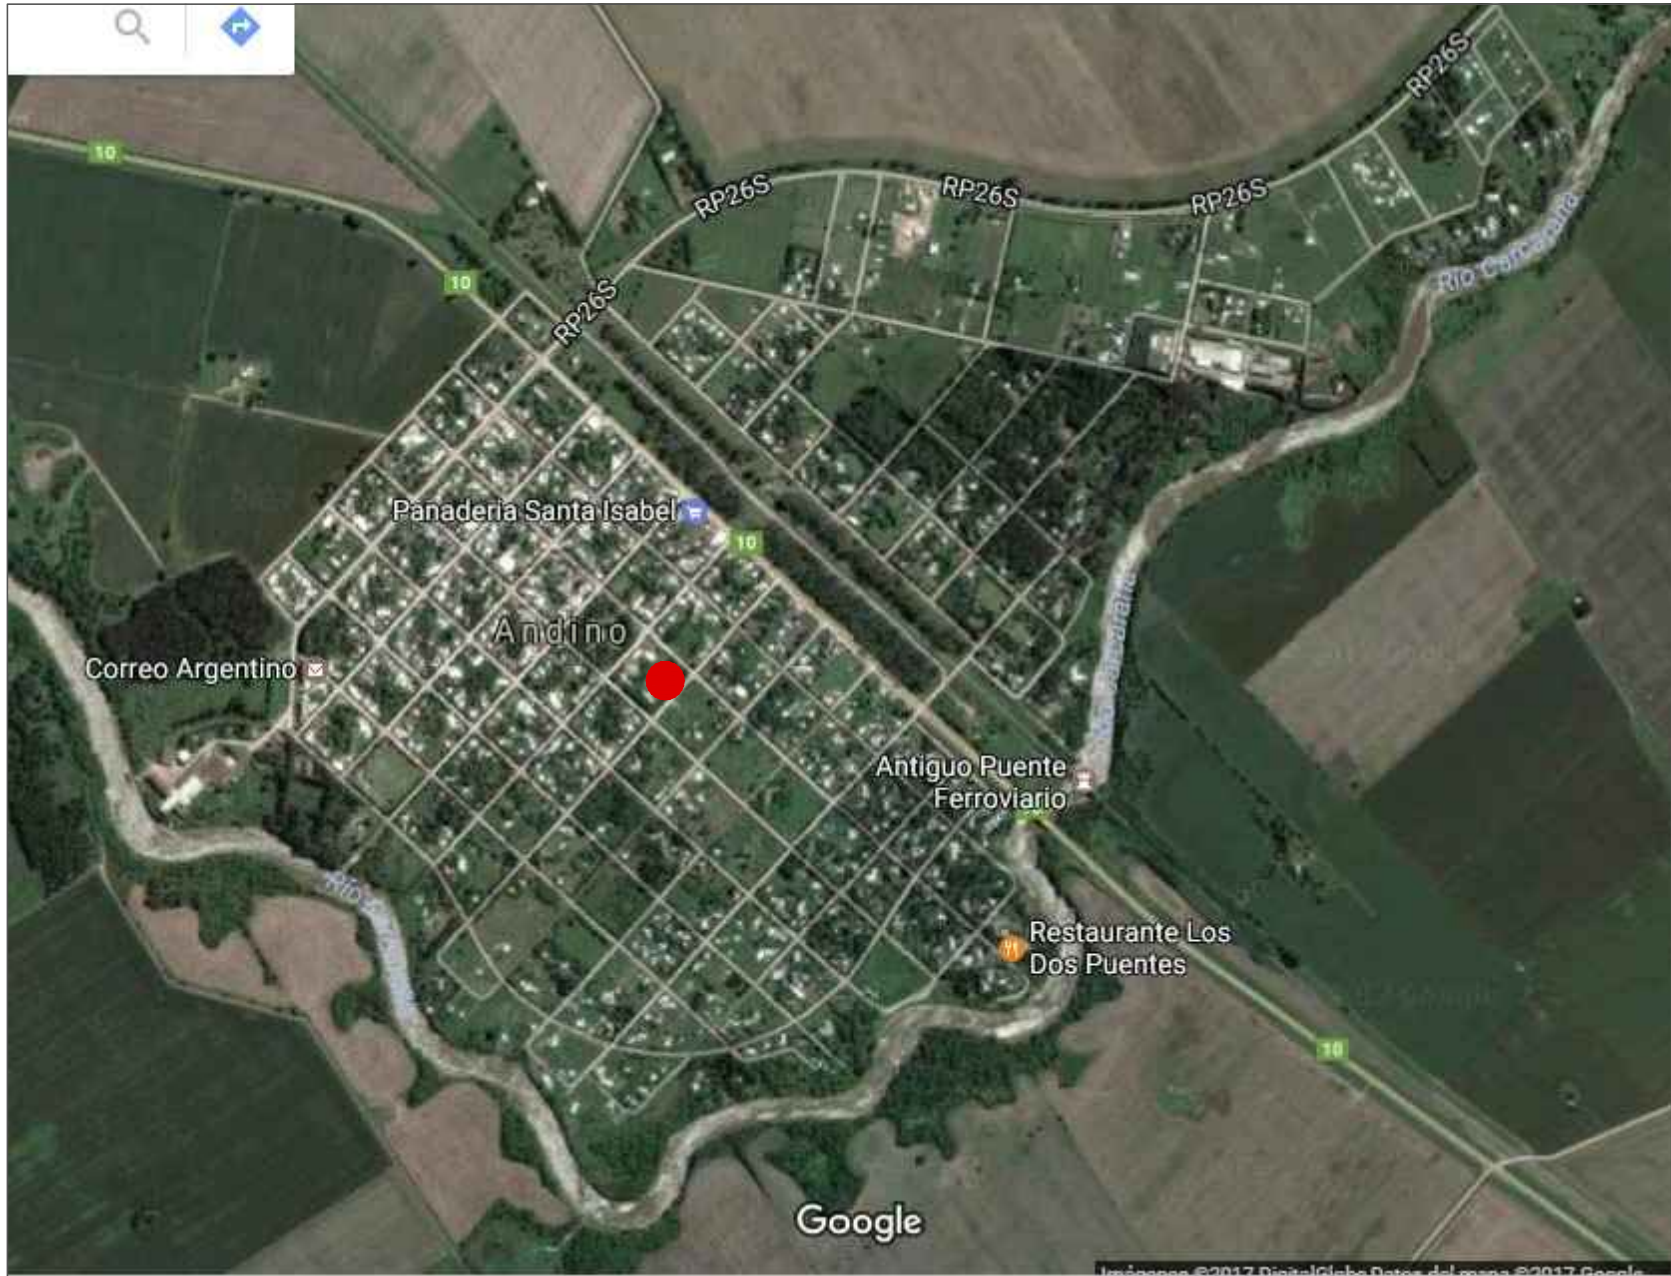


Pueblo Andino- Imagen satelital y relevamiento fotográfico del predio.

● Terreno destinado a la construcción de la Escuela N° 386

Nota:

Los árboles se encuentran dentro del terreno destinado a la construcción de la Escuela N° 386. Es por ello que la toma de partido parte del respeto y la conservación de las especies arbóreas existentes como así también de las preexistencias ubicadas en la misma manzana. Según relevamiento, solo se deberán extraer el árbol coincidente con el Acceso Principal y verificar la extracción del árbol próximo al Acceso SUM. Retirar cerco existente en el perímetro del predio.

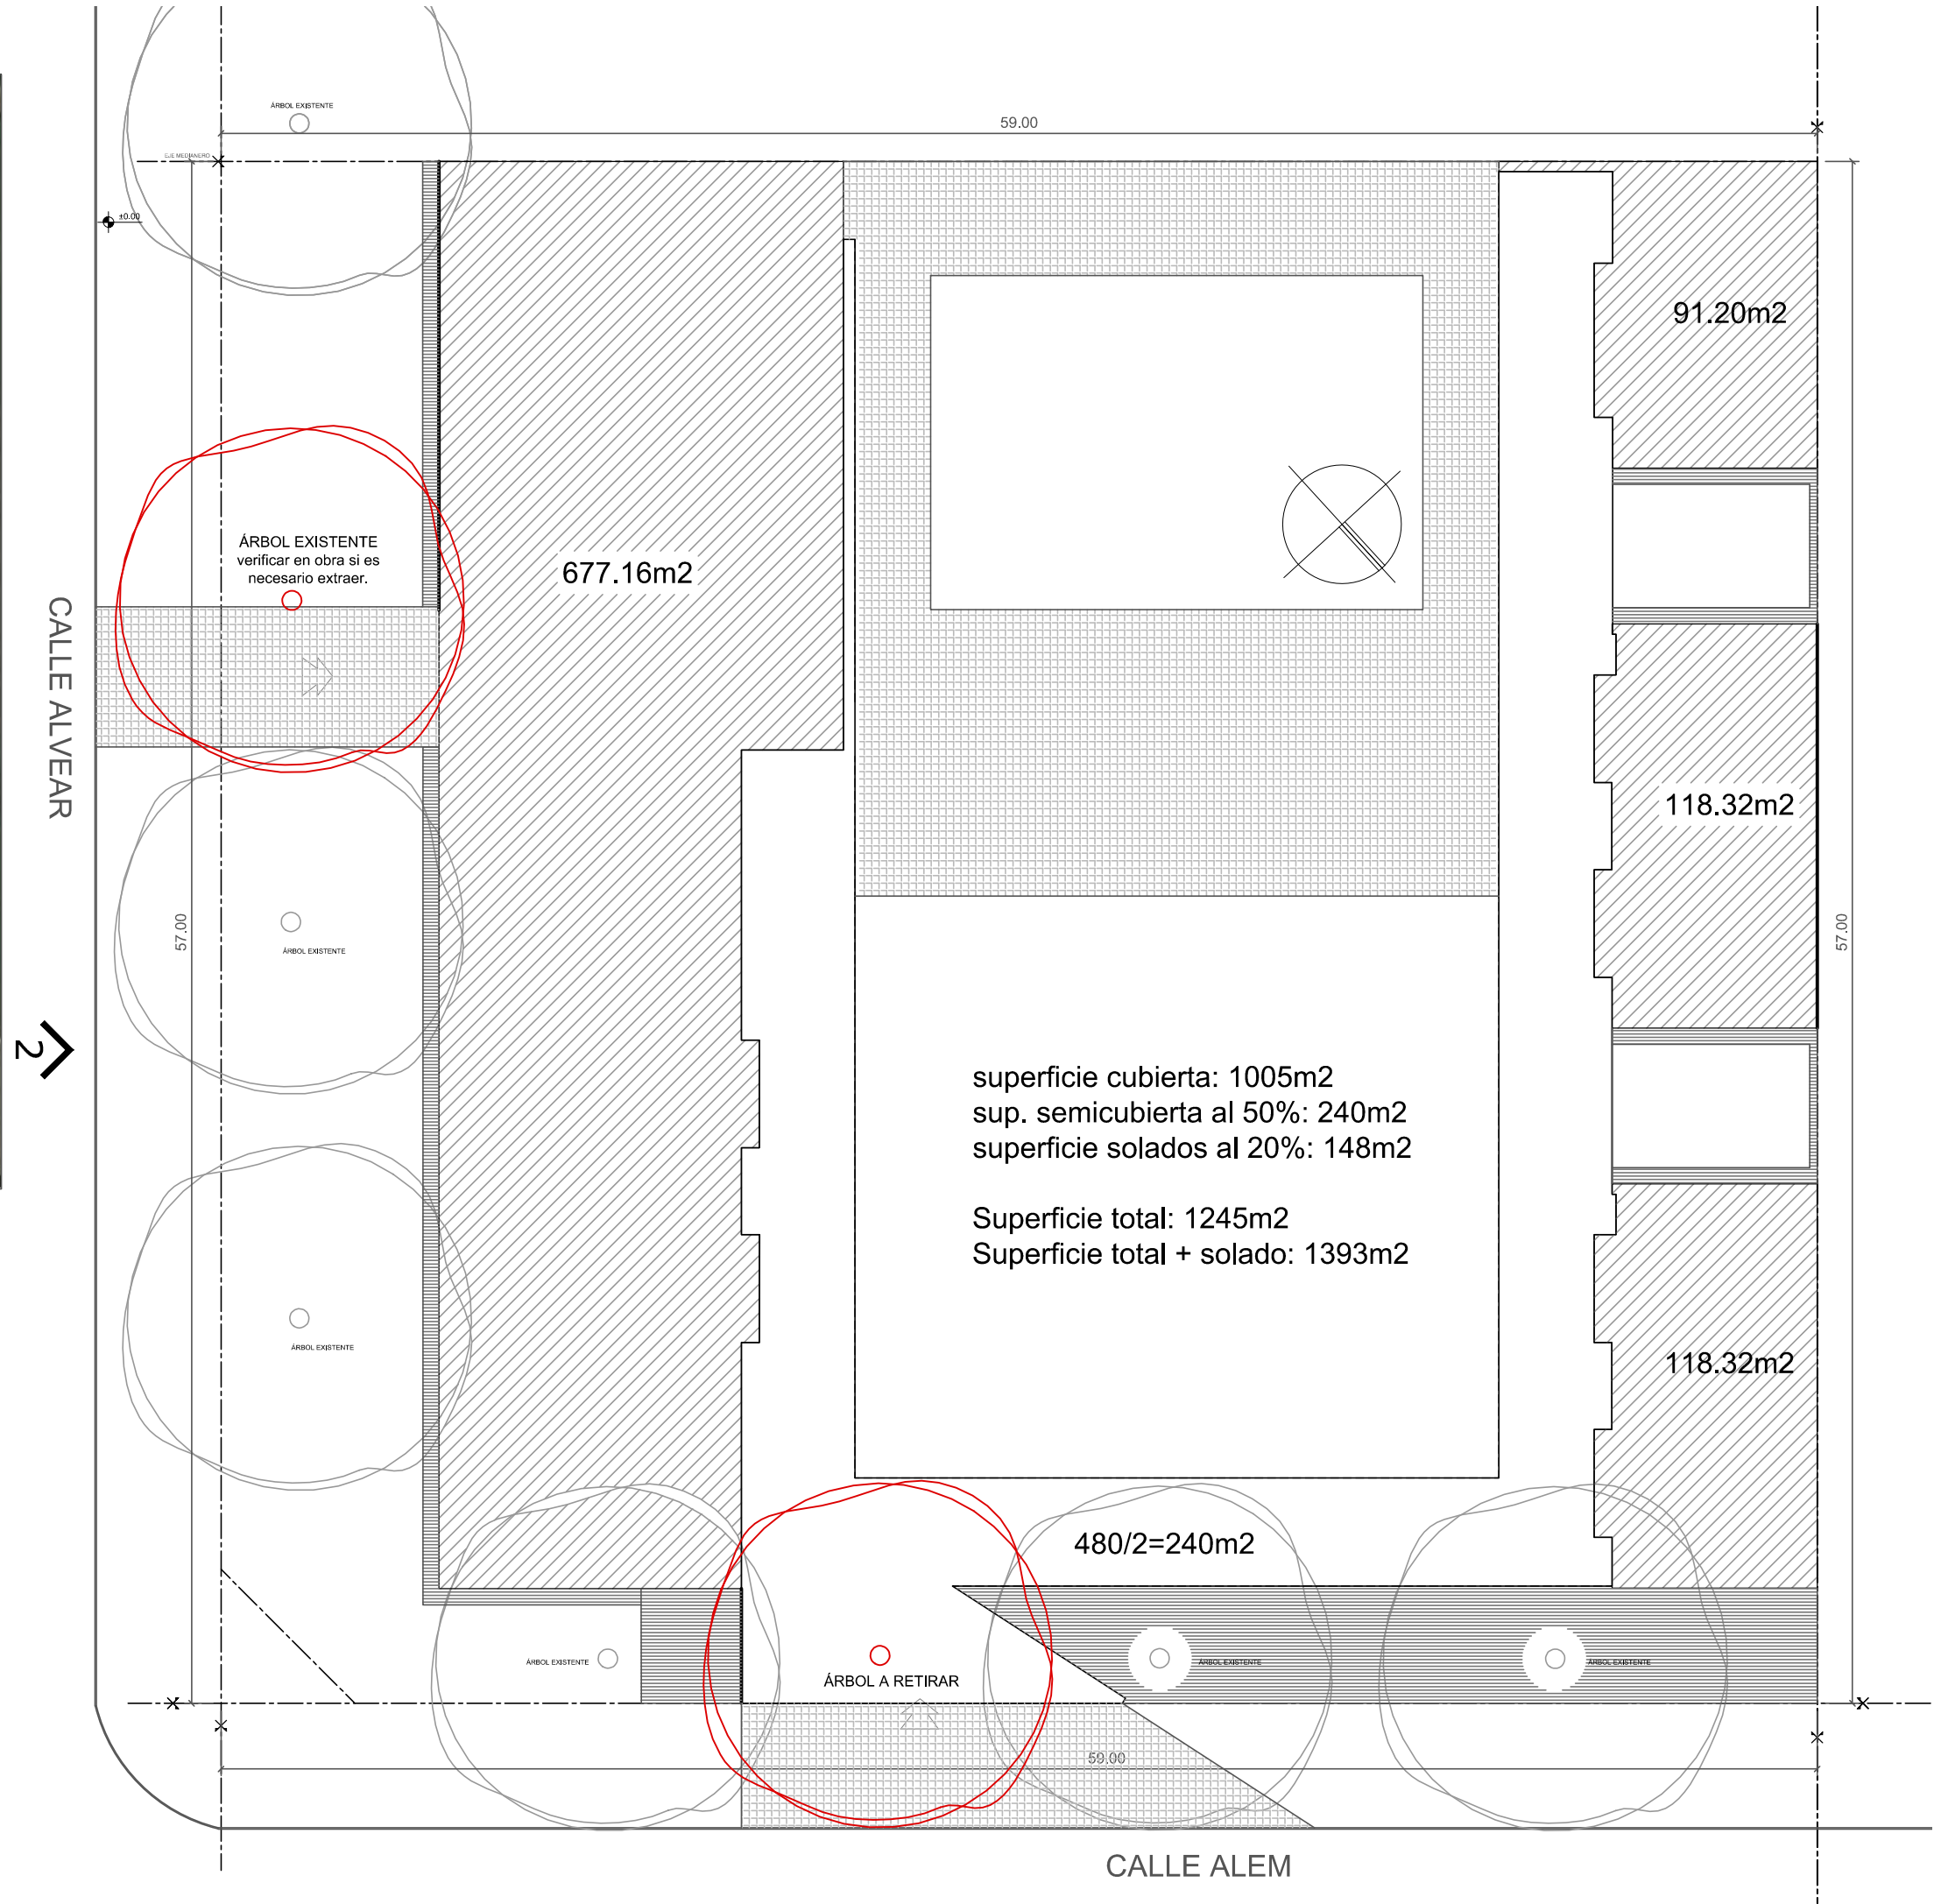

SERVICIOS EXISTENTES

**ELECTRICIDAD:** Existe tendido de Red Eléctrica.

**CLOACAS:** NO existe servicio de Red Cloacal.

Se proyectará mediante la instalación de cámaras Sépticas y Pozos absorbentes.

Se preveerá futura conexión a Red Cloacal.

**AGUA:** Existe Red de Provisión de Agua. La misma no es apta para consumo.

**GAS:** No Existe Red de Provisión de Gas.



Foto 1



Foto 2



IMPLANTACION



Foto 3



Foto 4

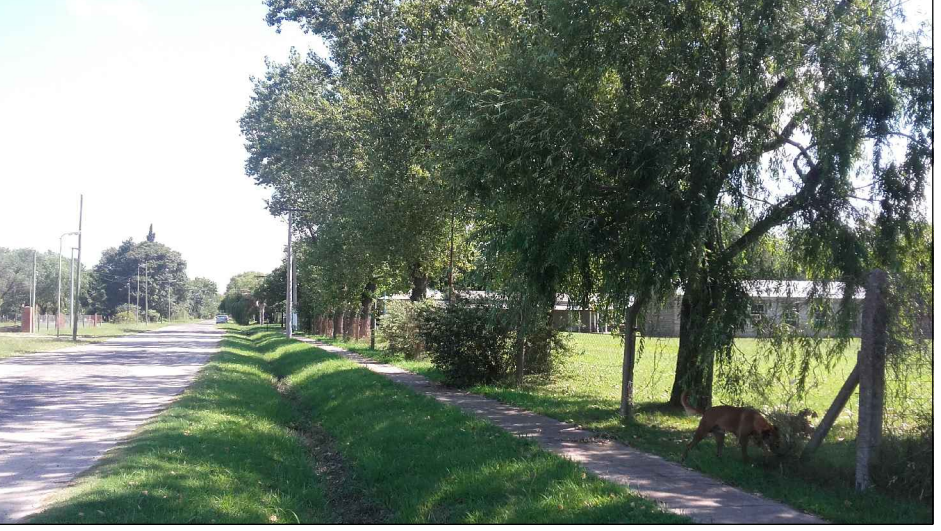


Foto 5

PLAN DE OBRAS

Ministerio de Educación de la Nación.

Ministerio de Educación de la Provincia de Santa Fe.



|                |                                                                    |
|----------------|--------------------------------------------------------------------|
| OBRA           | Escuela Media N°386 "Dr. Julio Maiztegui"                          |
| CUE            | - 8203749                                                          |
| CUI            | -                                                                  |
| LOCALIZACION   | Calle Alem y Calle Alvear - Dto. Iriondo - Pueblo Andino- Santa Fe |
| NOMBRE         | IMPLANTACION REIEVAMIENTO FOTOGRAFICO                              |
| PLANO N°       | A0                                                                 |
| PROYECTISTAS   |                                                                    |
| RESPONSABLE    |                                                                    |
| ARCHIVO        |                                                                    |
| ESCALA         | S/E                                                                |
| FECHA          |                                                                    |
| FIRMA          |                                                                    |
| MODIFICACIONES |                                                                    |
| FECHA          | NOTA: TODAS LAS MEDIDAS SERÁN VERIFICADAS EN OBRA.                 |
| FECHA          | OBSERVACIONES                                                      |
| FECHA          | OBSERVACIONES                                                      |
| FECHA          | OBSERVACIONES                                                      |