
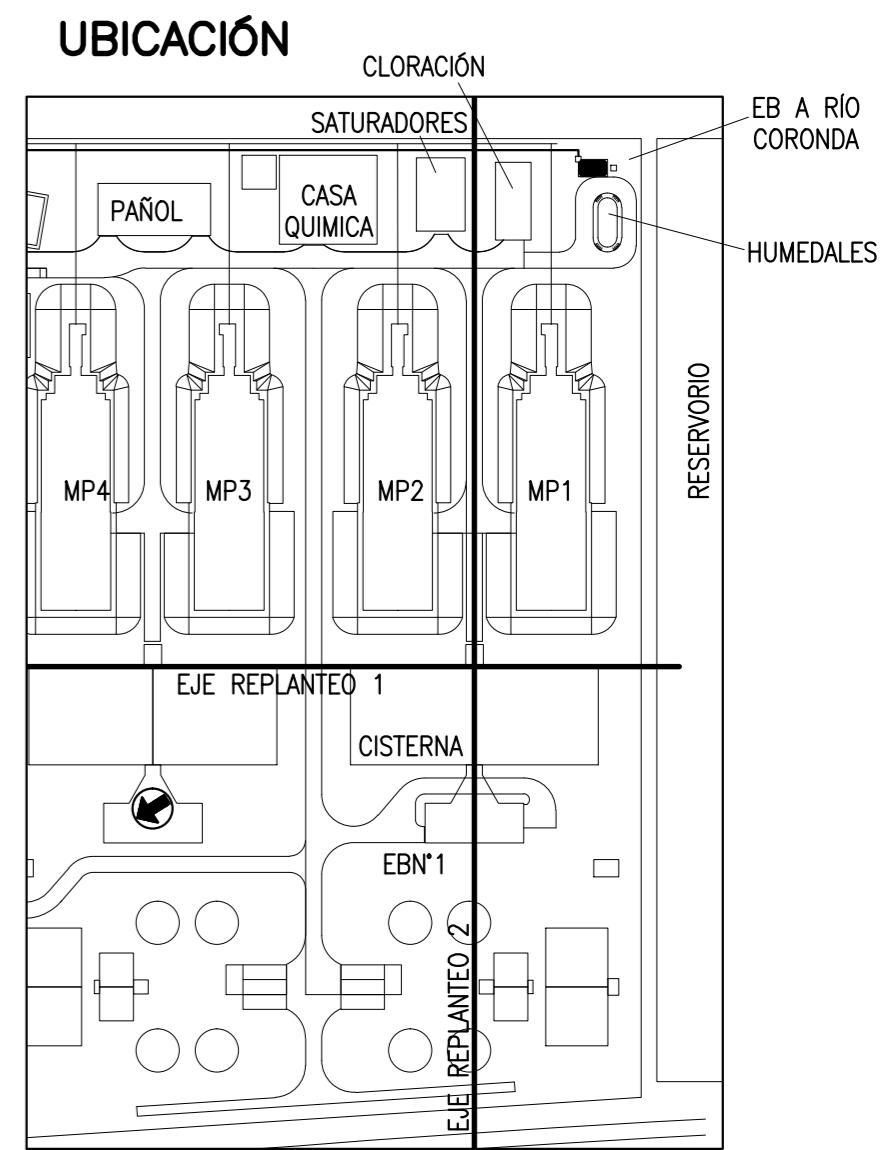
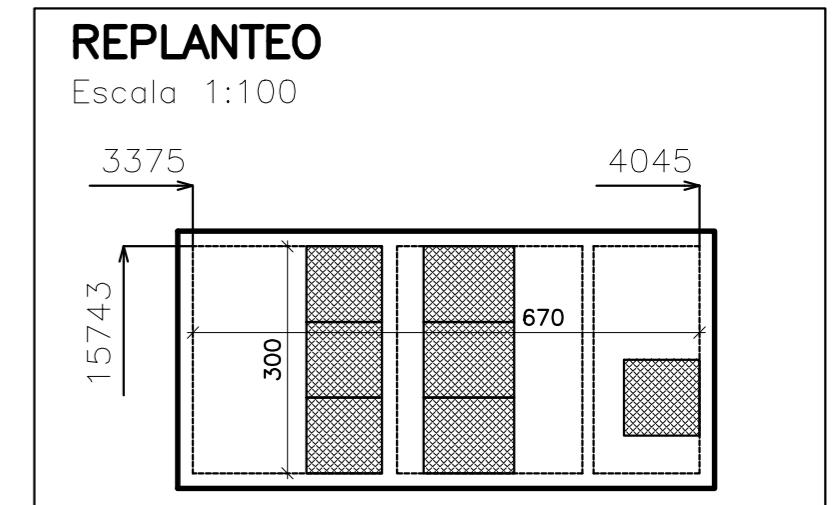
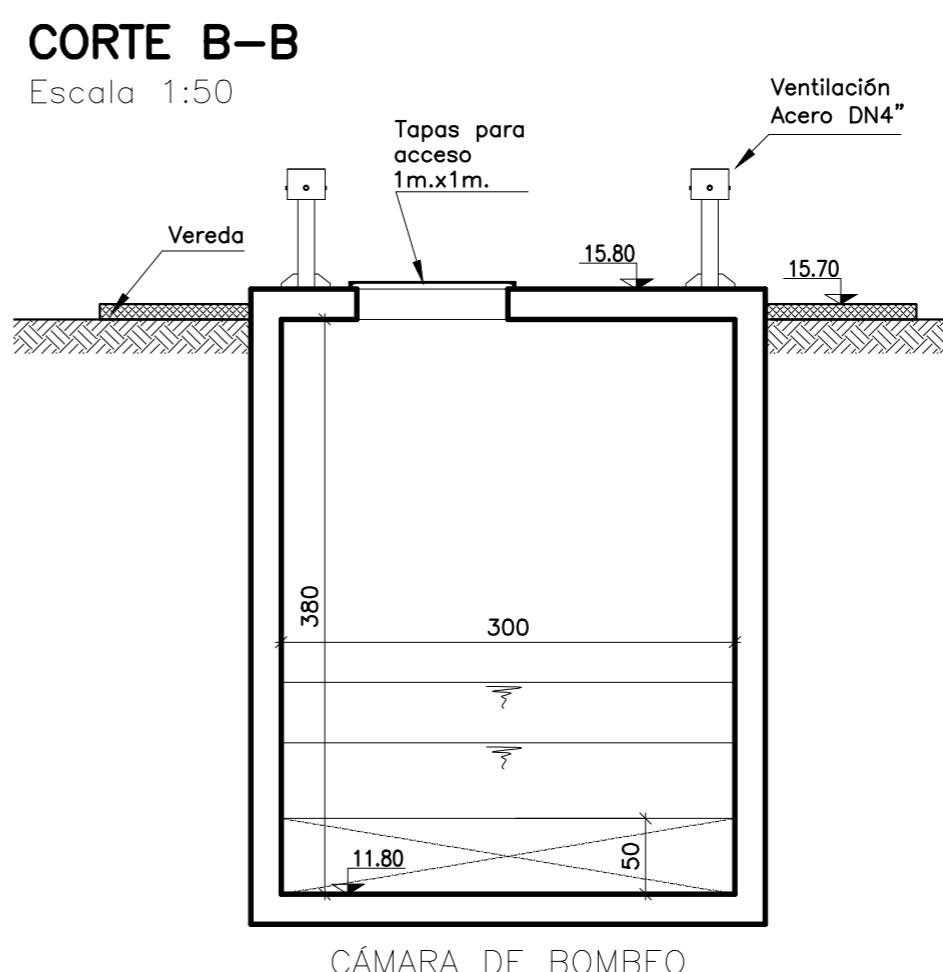


FORMATO A2 594 x 420 - archivo: A2-plano.dwg Espesores de ploteo: rojo-0.1mm; amarillo-0.2mm; color8-0.3mm; magenta-0.4mm; celeste-0.5mm; azul-0.6mm; verde-0.8 mm.

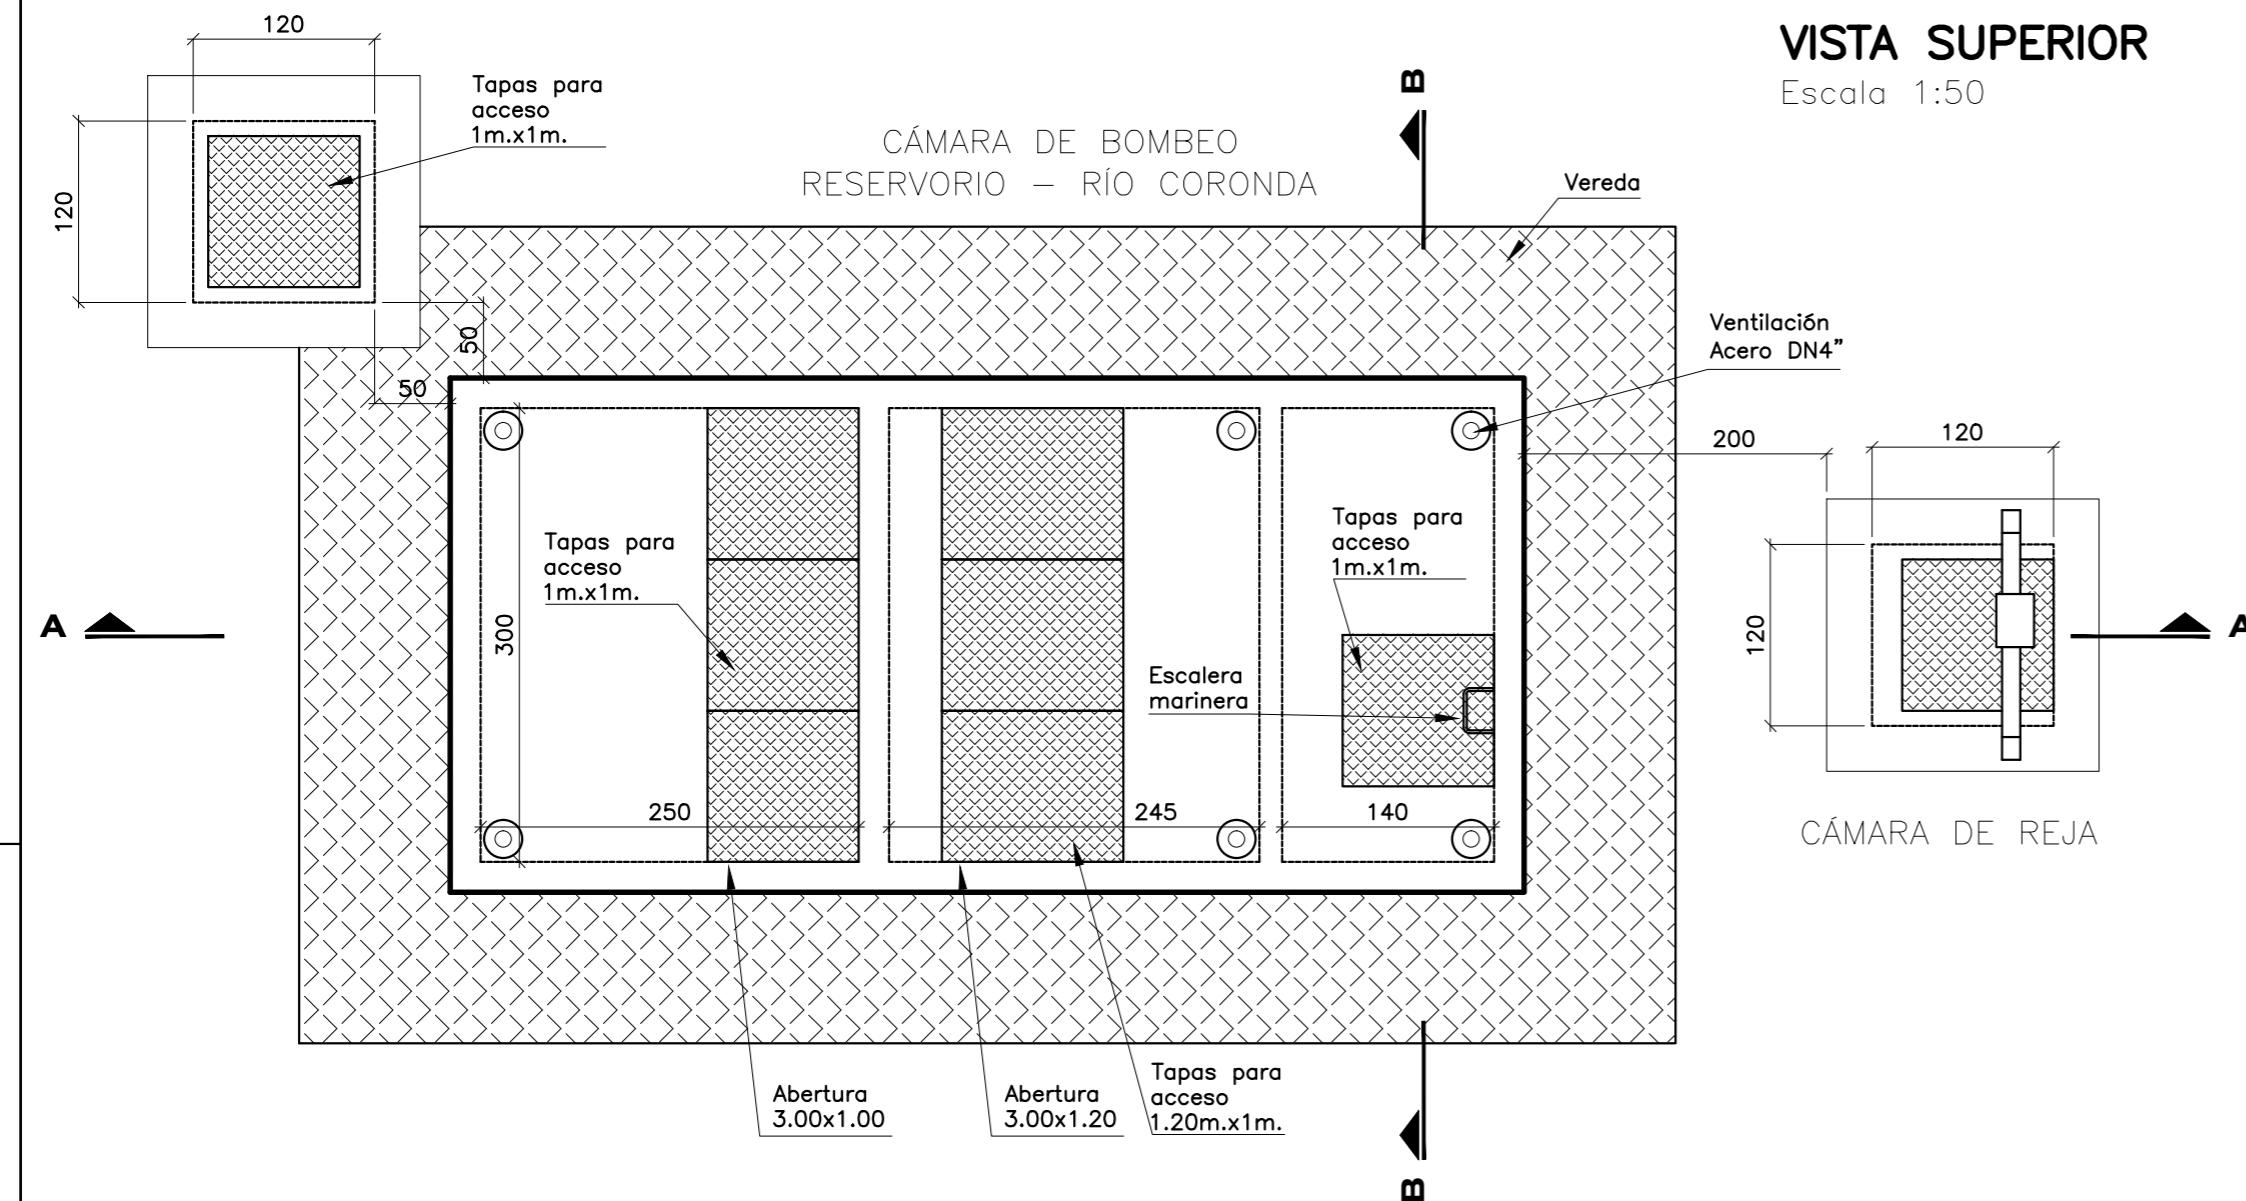

LAS DIMENSIONES ESTAN EXPRESADAS EN CENTIMETROS
NIVELES EN METROS, REFERIDOS AL IGN
NIVELES A VERIFICAR EN OBRA CON TOPOGRAFIA ACTUALIZADA

2	PASE 75 PARA DESAGÜE CAÑO DE AGUA CRUDA	10/08/15	IDEAR	IDEAR	—	
1	PASE 200 PARA ALIVIO RÁPIDO	10/07/15	IDEAR	IDEAR	—	
0	PRIMERA ENTREGA	19/06/15	IDEAR	IDEAR	—	
MODIFICACIONES			FECHA	DIBUJÓ	PROYECTÓ	REVISÓ

ECAM

 SEMAC




BRAJKOVIC
CONSTRUCCIONES



PROVINCIA DE SANTA FE
MINISTERIO DE AGUAS, SERVICIOS PÚBLICOS Y
MEDIO AMBIENTE
SECRETARIA DE AGUAS

PLANTA

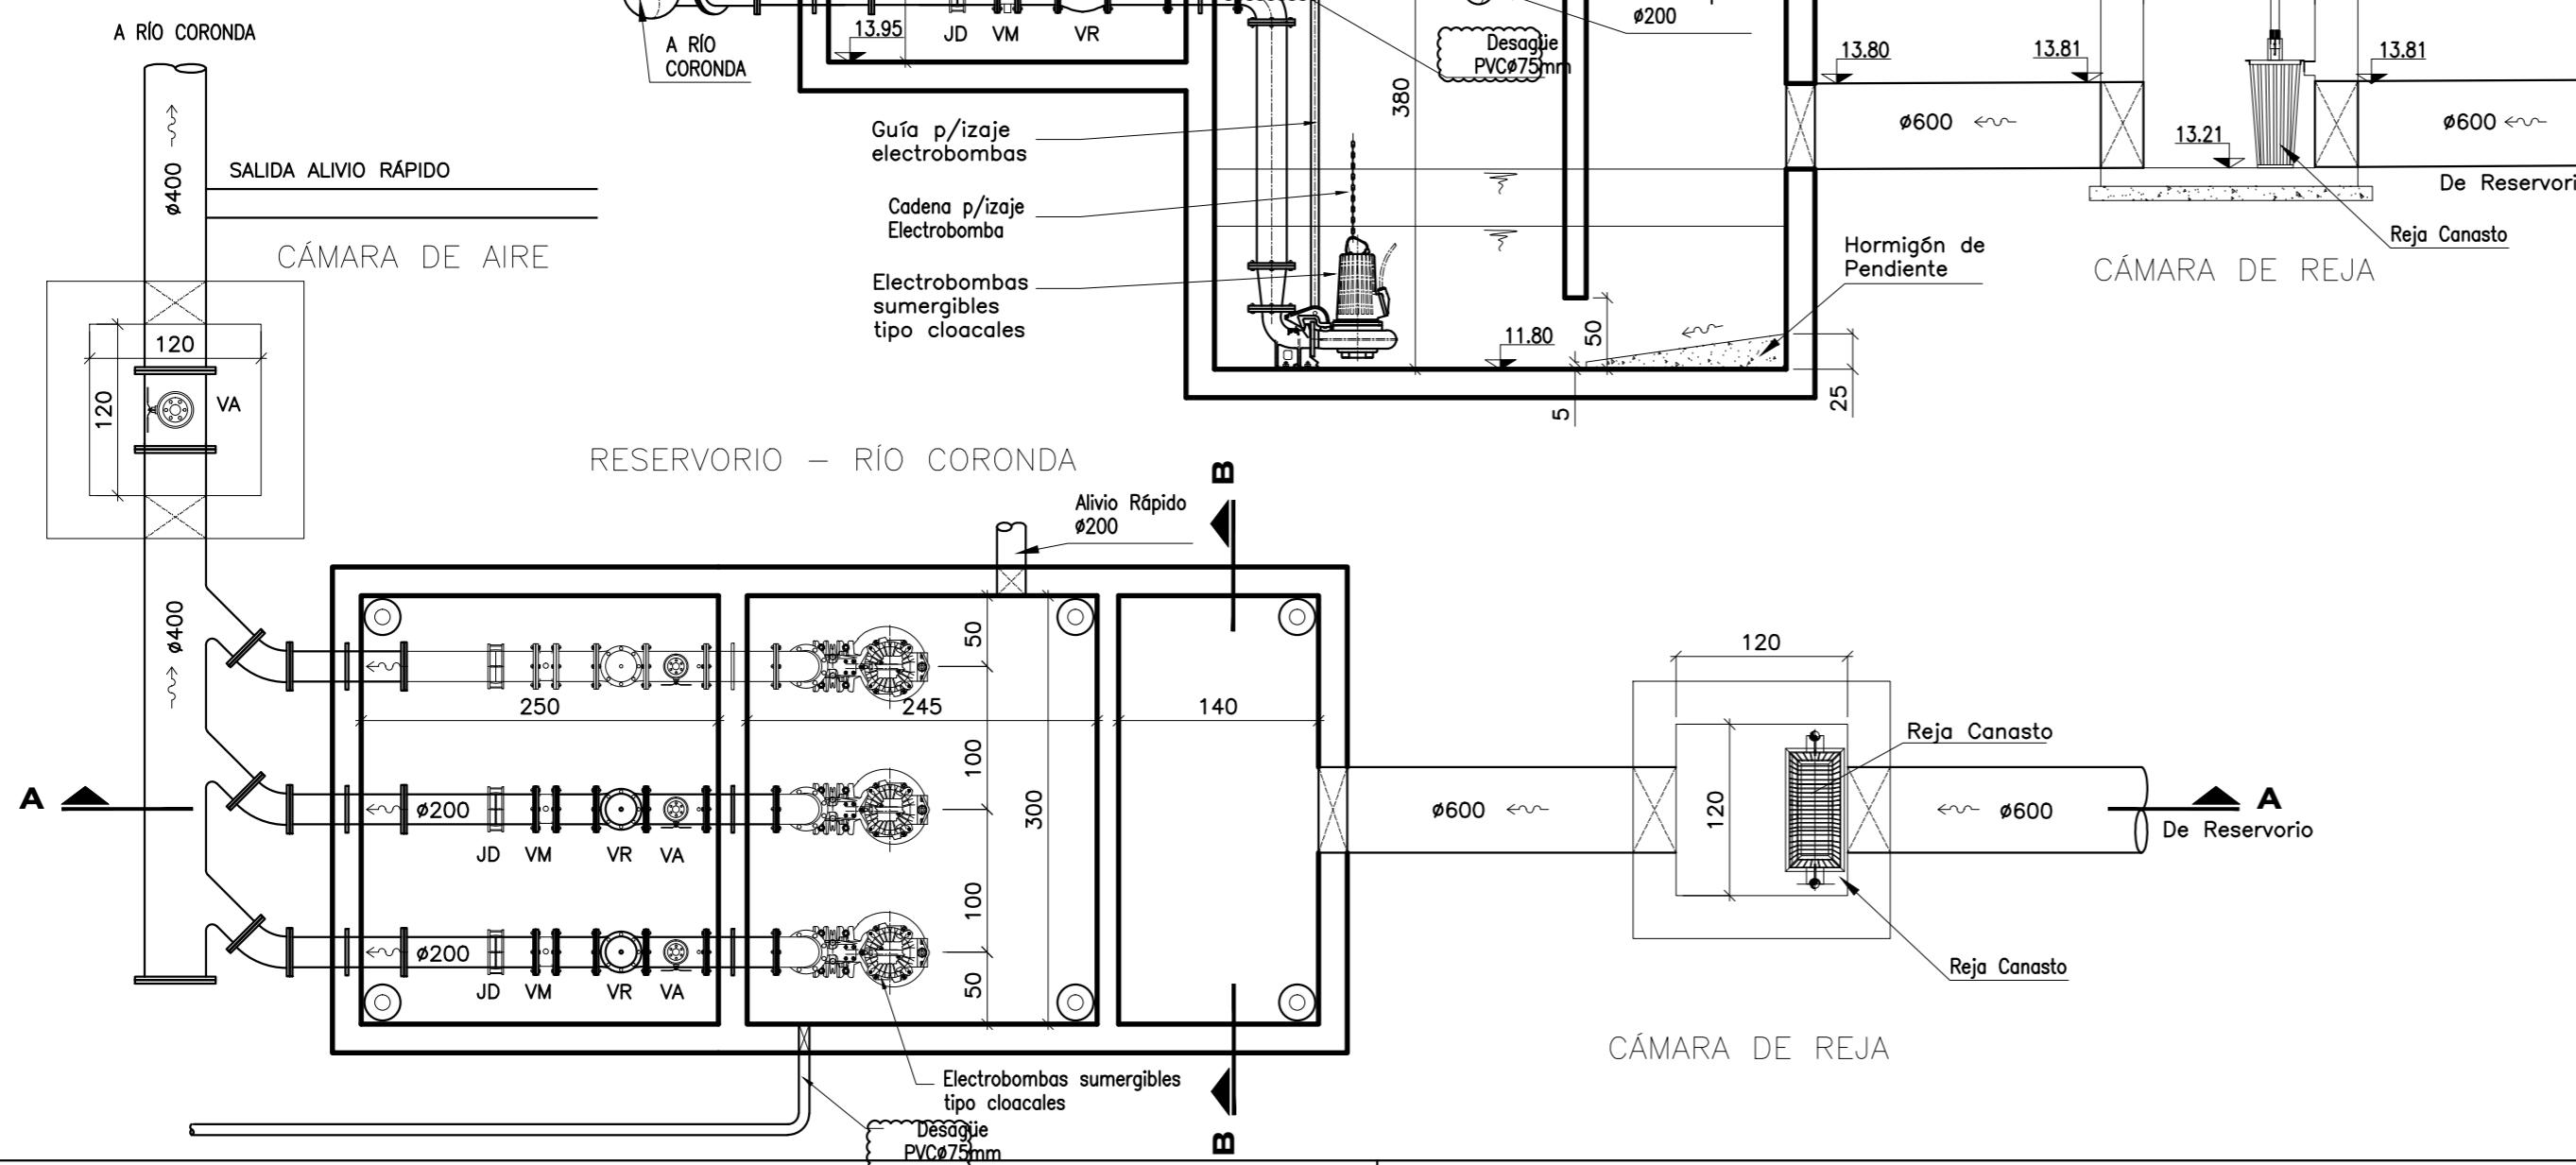

**ACUEDUCTO NORTE 1
PROVINCIA DE SANTA FE
ARTAMENTOS LA CAPITAL Y SAN JERONIMO
PLANTA POTABILIZADORA
CÁMARA BOMBEO A RÍO CORONDA
PLANTA Y CORTES**

PROYECTO EJECUTIVO

FECHA	ESCALAS:	PLANO N°
JUNIO 2015	1:50/1:100	AN-PO-PT-RIO-EB-001