

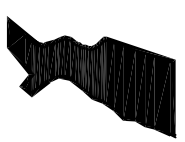


PROVINCIA DE SANTA FE

DEPARTAMENTO

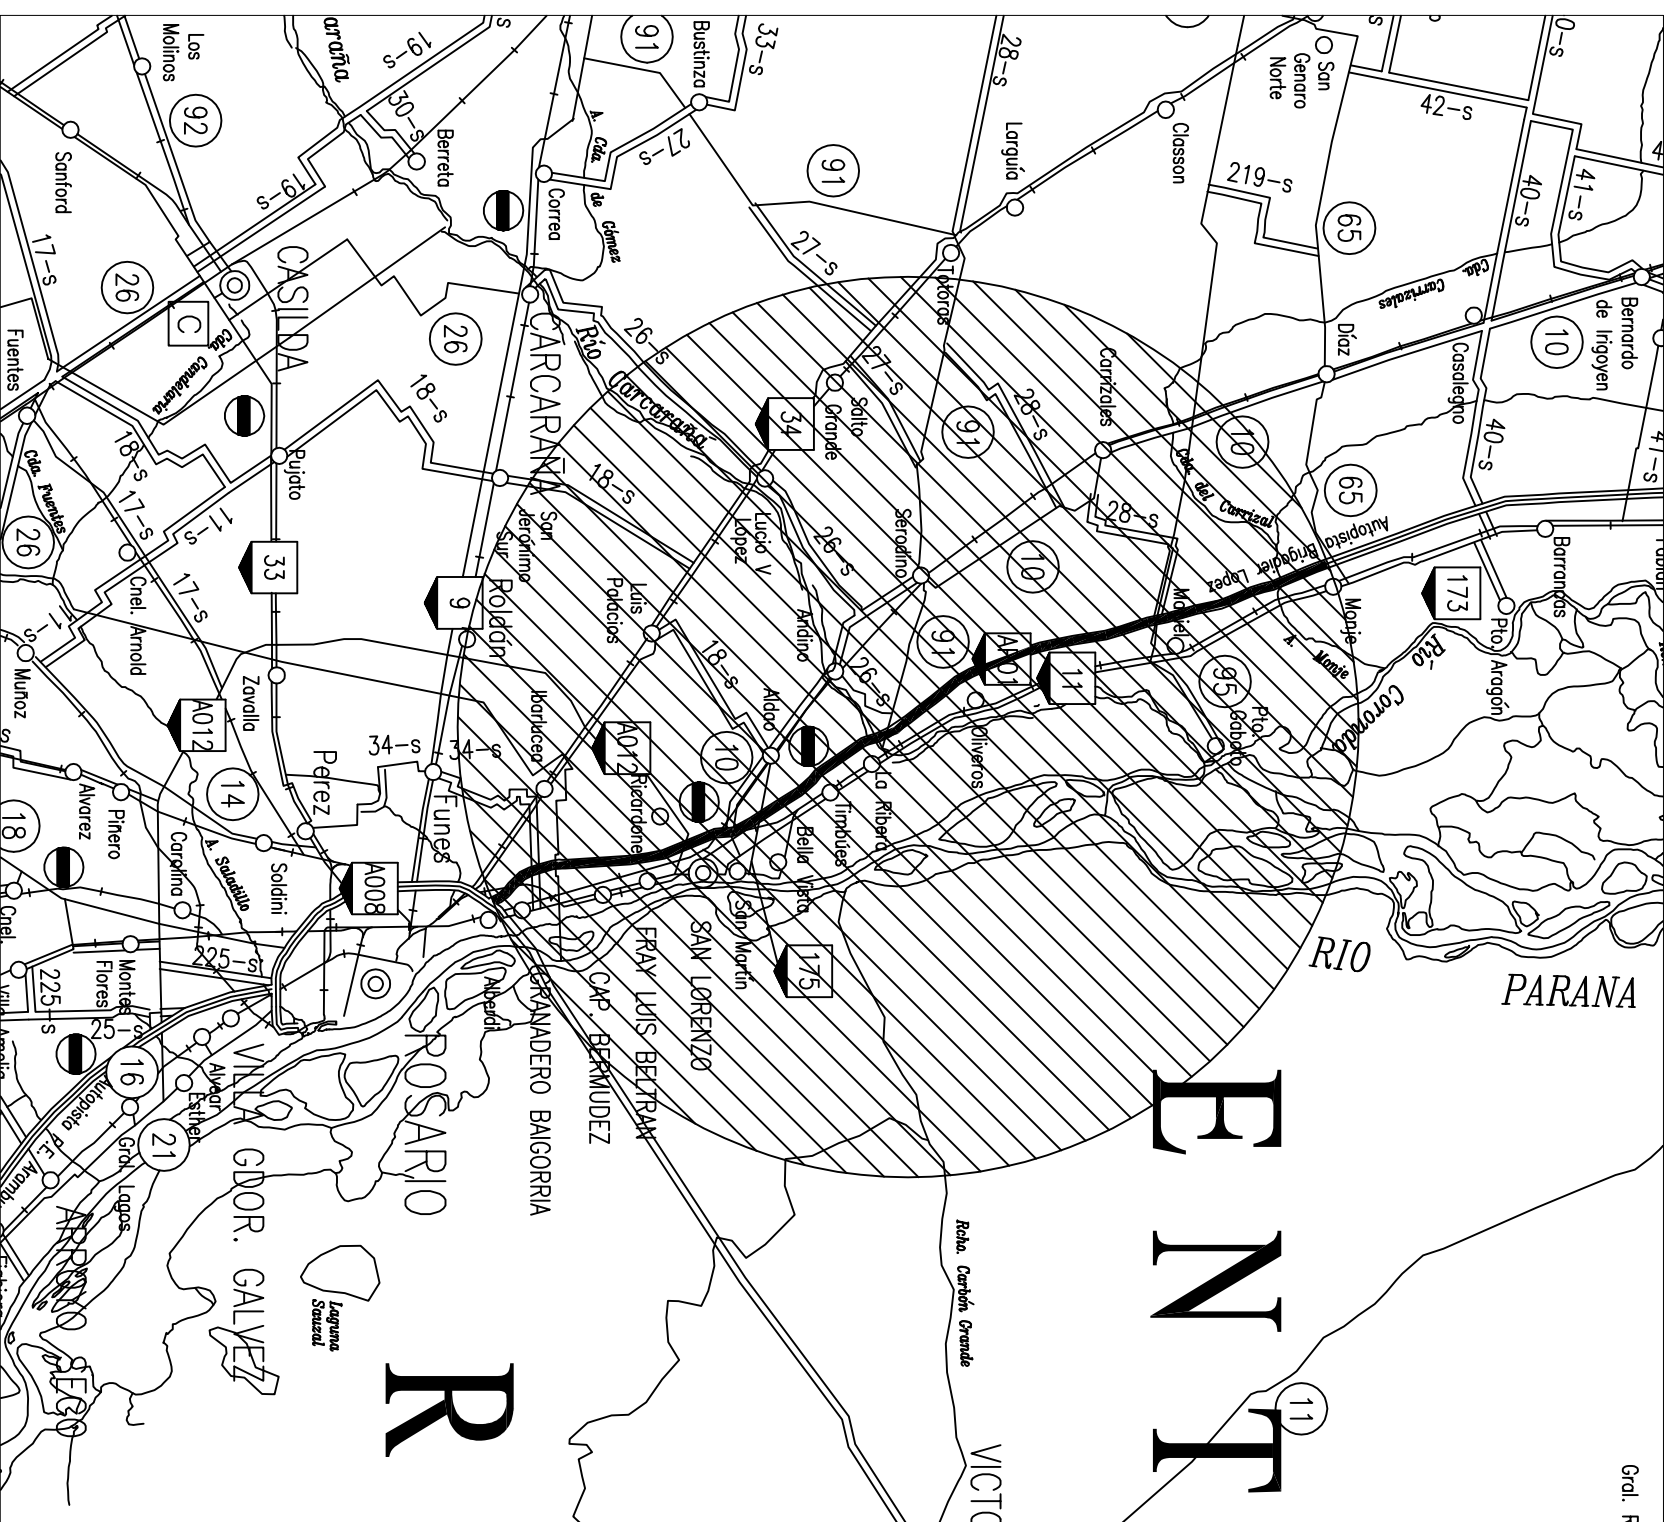

PROVINCIA DE SANTA FE
DIRECCION PROVINCIAL DE VALIDAD
 DIRECCION DE ESTUDIOS Y PROYECTOS

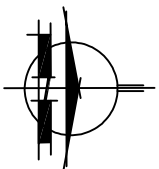



OBRA: AP01 AUTOPISTA
 SANTA FE - ROSARIO


1º ETAPA

FECHA: Diciembre/2016	DIRECTOR: ING. O. CONTURSI	PLANO Nº 10150
		ESCALA: 1:500000
		PROYECTISTA:
		COLABORADOR:
		DIBUJO:


CROQUIS DE UBICACIÓN

REFERENCIAS

-  RUTAS NACIONALES
-  RUTAS PROVINCIALES
-  LÍMITE INTERPROVINCIAL
-  LÍMITE DEPARTAMENTAL

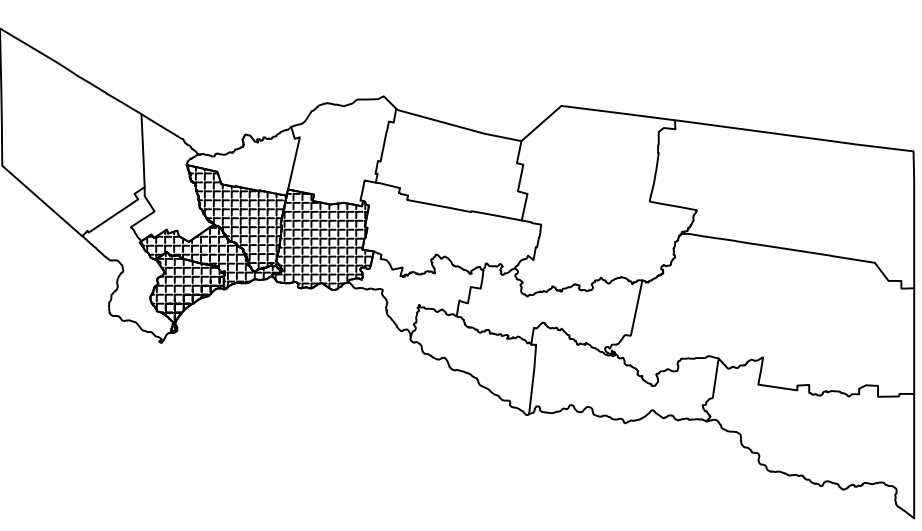

Perfil Tipo y Diseño Estructural

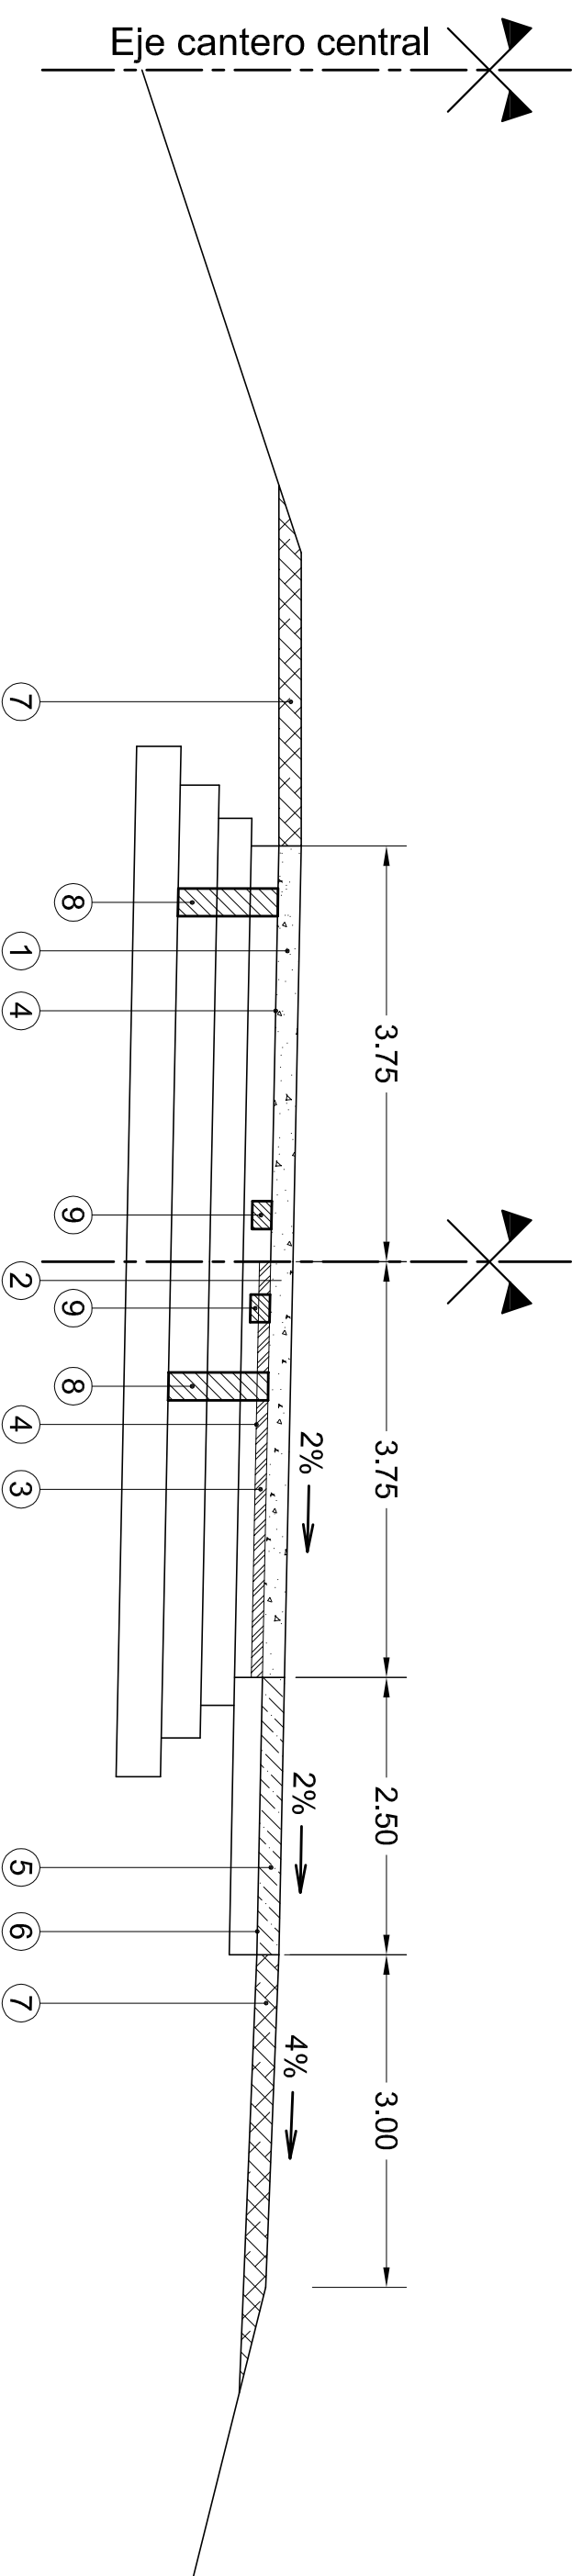

- ① Carpeta de S.M.A en 0,04m de espesor y 3,75m de ancho.
- ② Carpeta de S.M.A en 0,06m de espesor y 3,75m de ancho.
- ③ Fresado en 0,02m de espesor y 3,75m de ancho.
- ④ Riego de liga para carpeta con S.M.A. a razón de 0,0005m³/m² con CRRM.
- ⑤ Banquina pavimentada con C.A.C. convencional en 0,04m de espesor y 2,50m de ancho.
- ⑥ Riego de liga para banquina con CRRO a razón de 0,0005m³/m².
- ⑦ Calce de banquetas con suelo vegetal.
- ⑧ Bacheo profundo con C.A.C. s/especificaciones.
- ⑨ Bacheo superficial con C.A.C. s/especificaciones.



PROVINCIA DE SANTA FE
DIRECCION PROVINCIAL DE VIALIDAD
 DIRECCION DE ESTUDIOS Y PROYECTOS

OBRA: AP01 - AUTOPISTA
 SANTA FE - ROSARIO
 -1º ETAPA-

FECHA:
 diciembre 2016

DIRECTOR:
 ING. CIVIL OSVALDO CONTURSI

PLANO N°
 10151

ESCALA:
 s/esc.

PROYECTISTA:

COLABORADOR:

REVISOR:

PERFIL TIPO Y DISEÑO ESTRUCTURAL