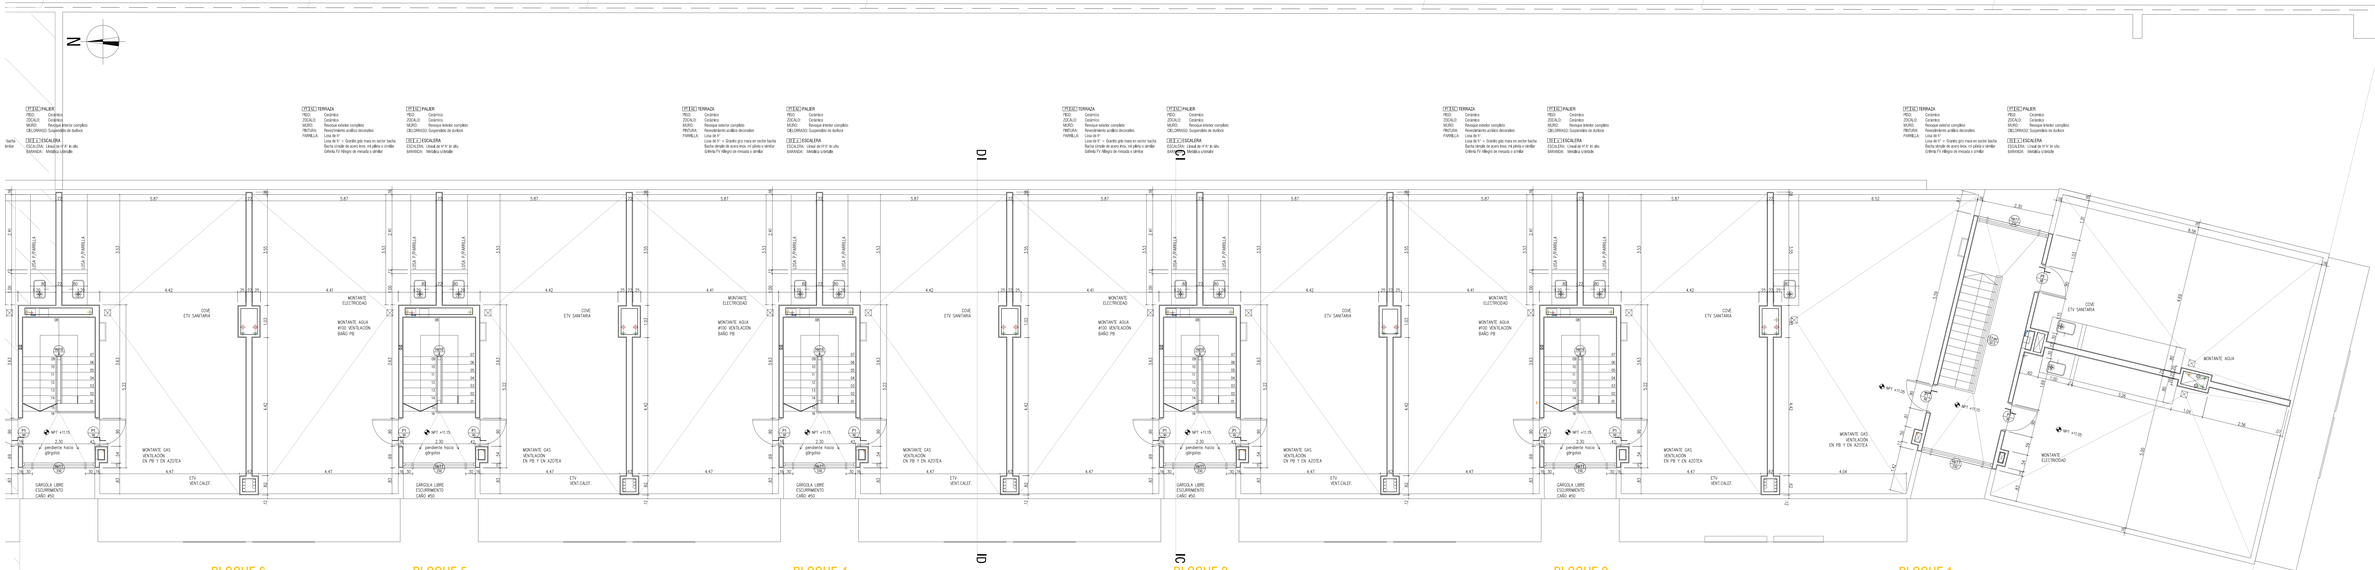

SECRETARÍA DE ESTADO DEL HÁBITAT
DPVyU

OBRA: CIUDAD UNIVERSITARIA ROSARIO
VIVIENDAS COLECTIVAS ENTORNO CUR - UNIDAD DE GESTION 2
PLANO: ALBAÑILERÍA
PLANTA AZOTEA SECTOR C

A13

CUERPO: 1 de 1
REVISIÓN:
FECHA: 17/07/2017
ESCALA: 1:50

RELEVAMIENTO | PROYECTO | DIBUJO