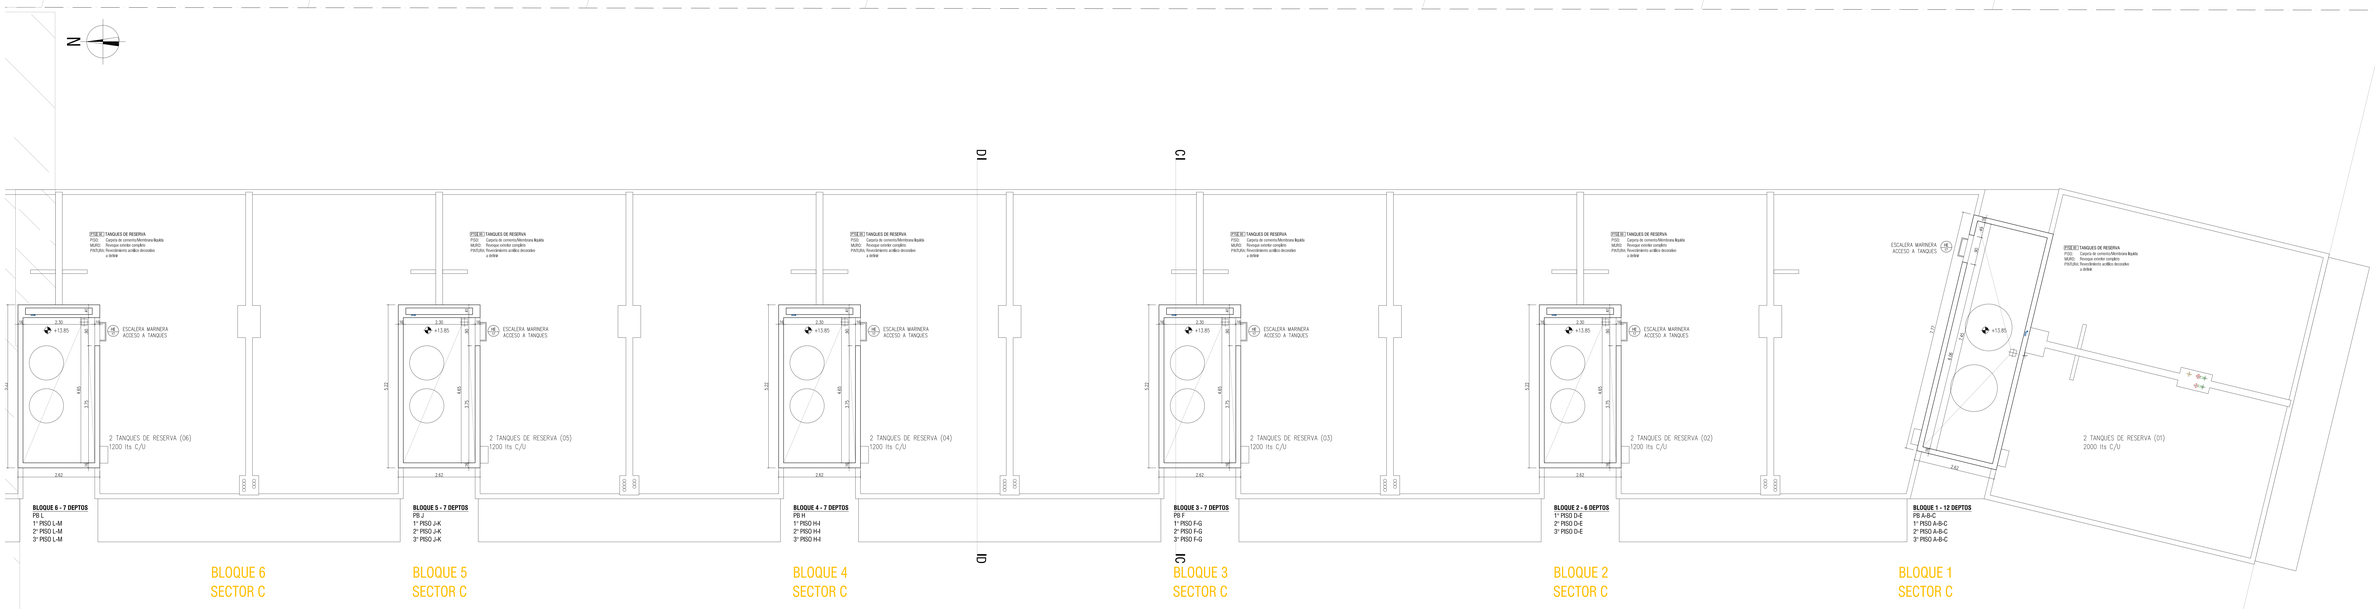

SECRETARÍA DE ESTADO DEL HÁBITAT
DPyU

OBRA: CIUDAD UNIVERSITARIA ROSARIO
VIVIENDAS COLECTIVAS ENTORNO CUR - UNIDAD DE GESTION 2
PLANO: ALBAÑILERÍA
PLANTA TANQUES SECTOR C

A17

CUERPO:
ESCALA: 1:50
FECHA: 17/07/2017
TOTAL HS: 100

RELEVAMIENTO | PROYECTO | DIBUJO