






BLOQUE 5  
SECTOR A

BLOQUE 4  
SECTOR A

BLOQUE 3  
SECTOR A

BLOQUE 2  
SECTOR A

BLOQUE 1  
SECTOR A

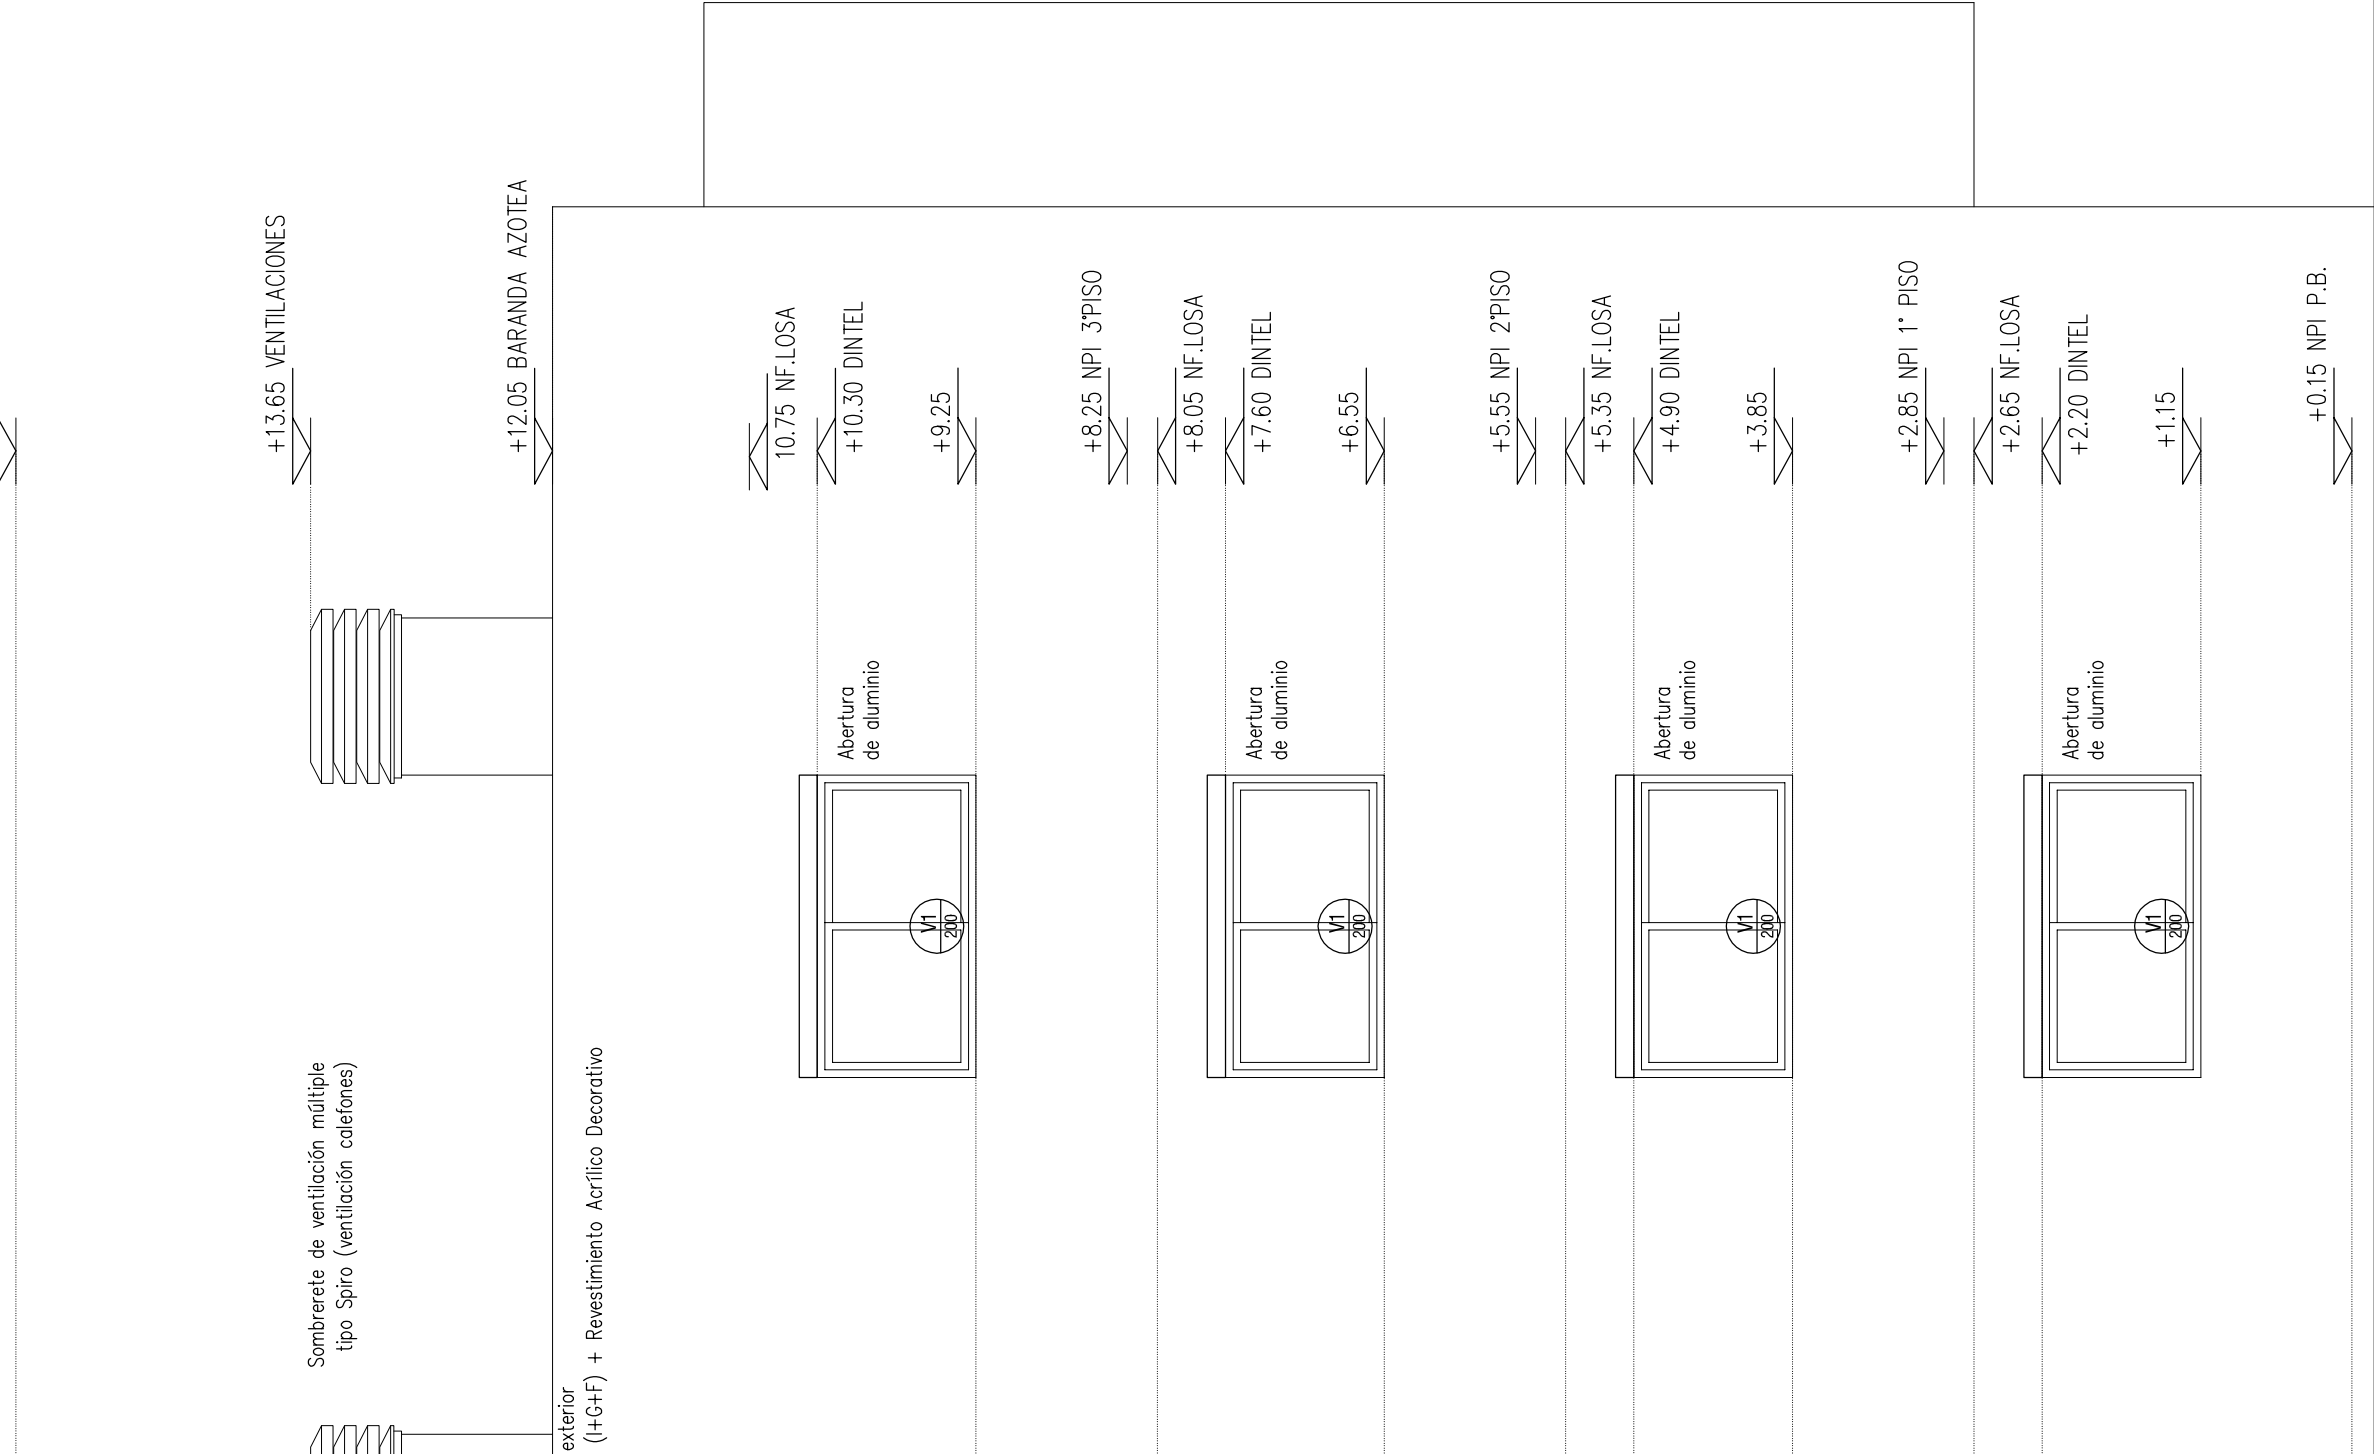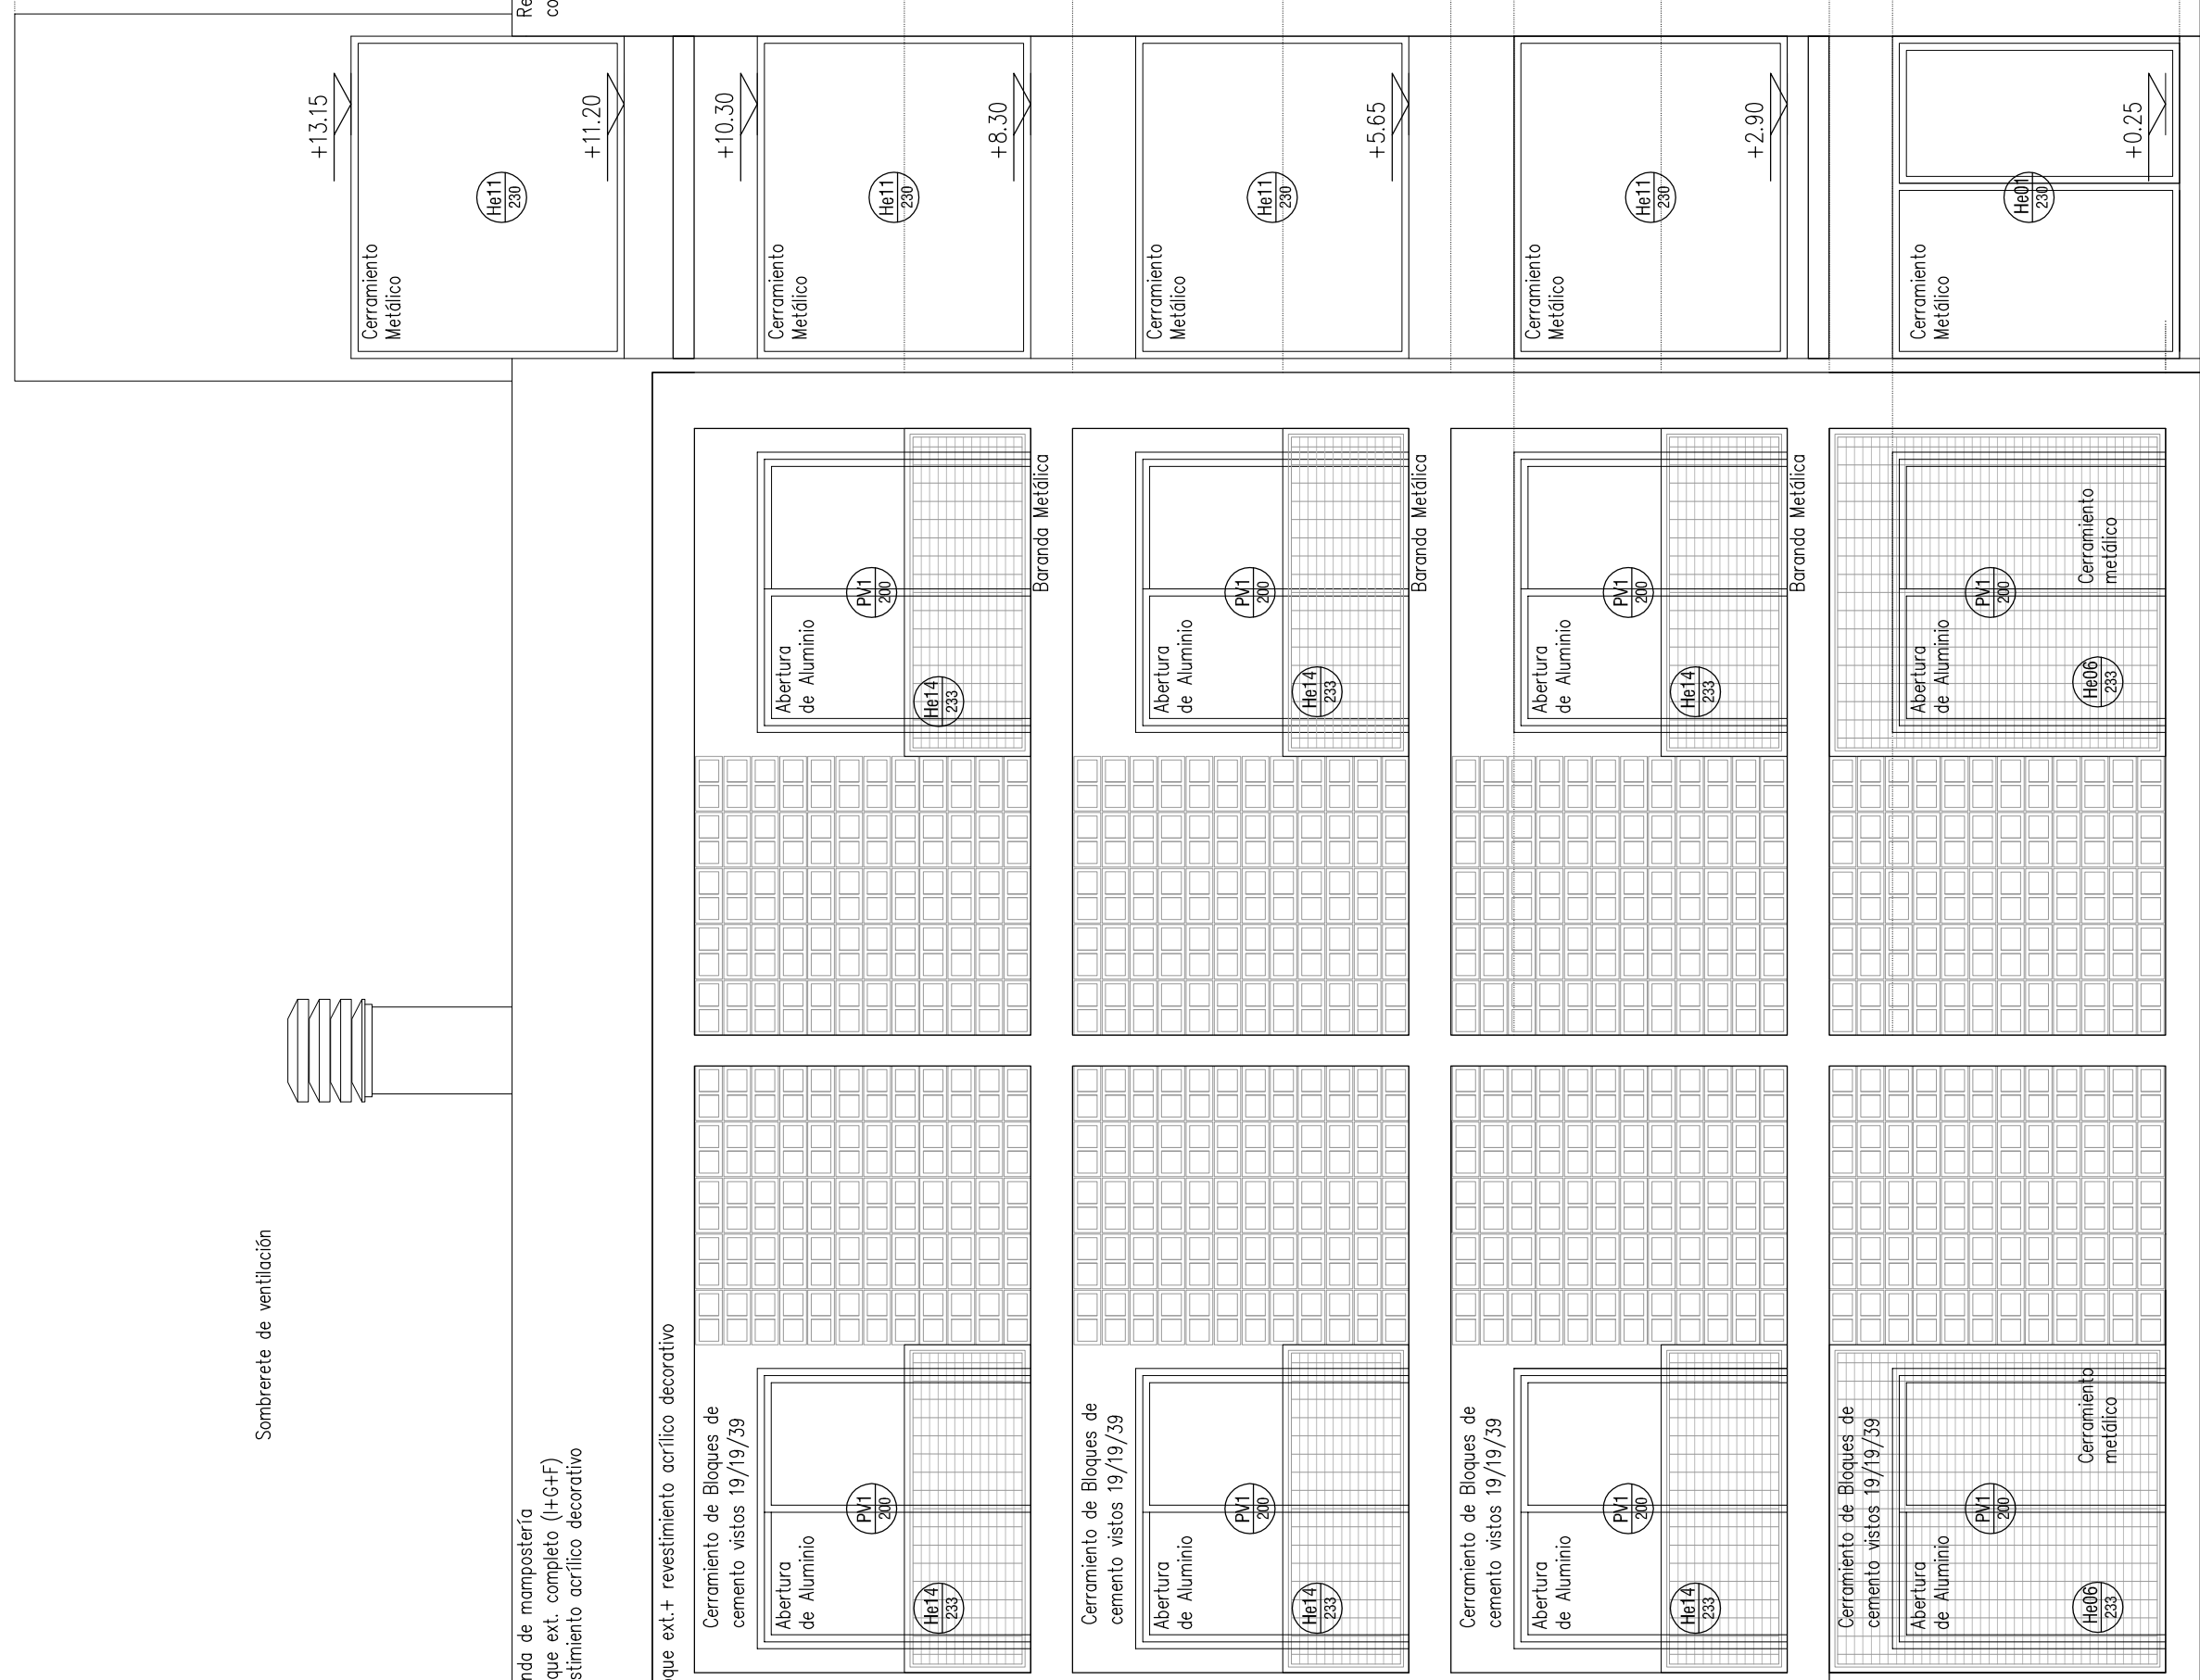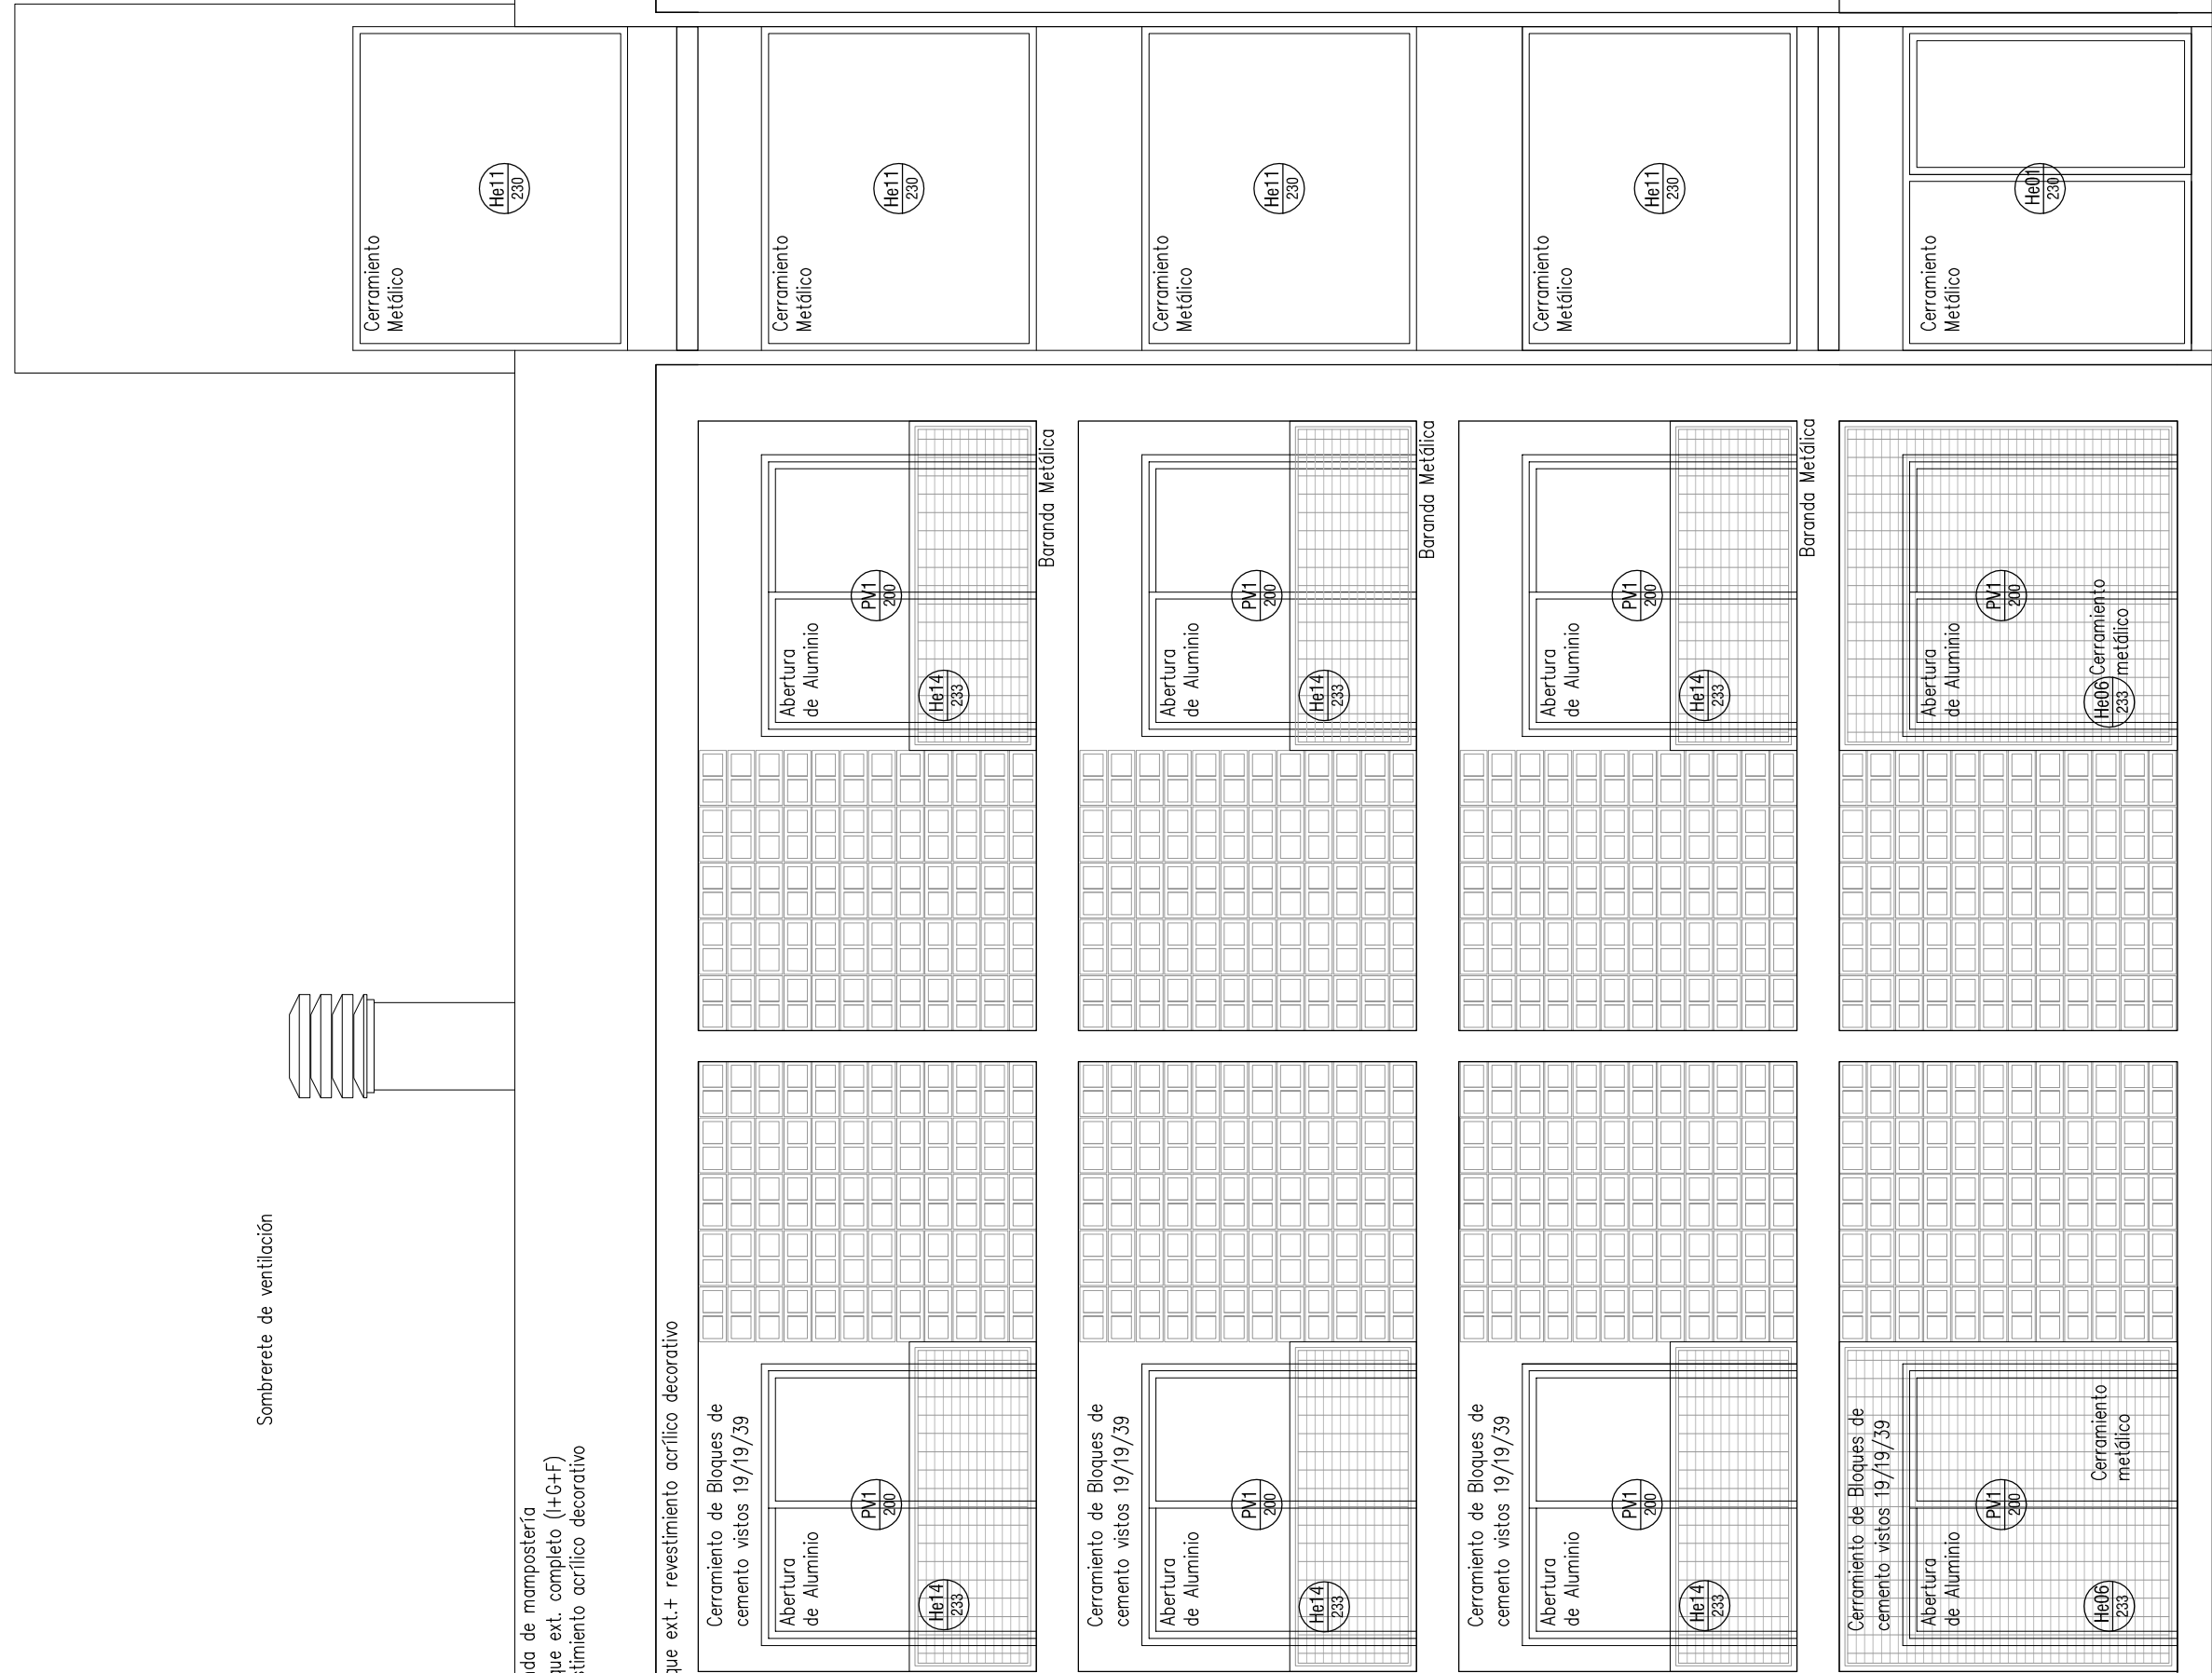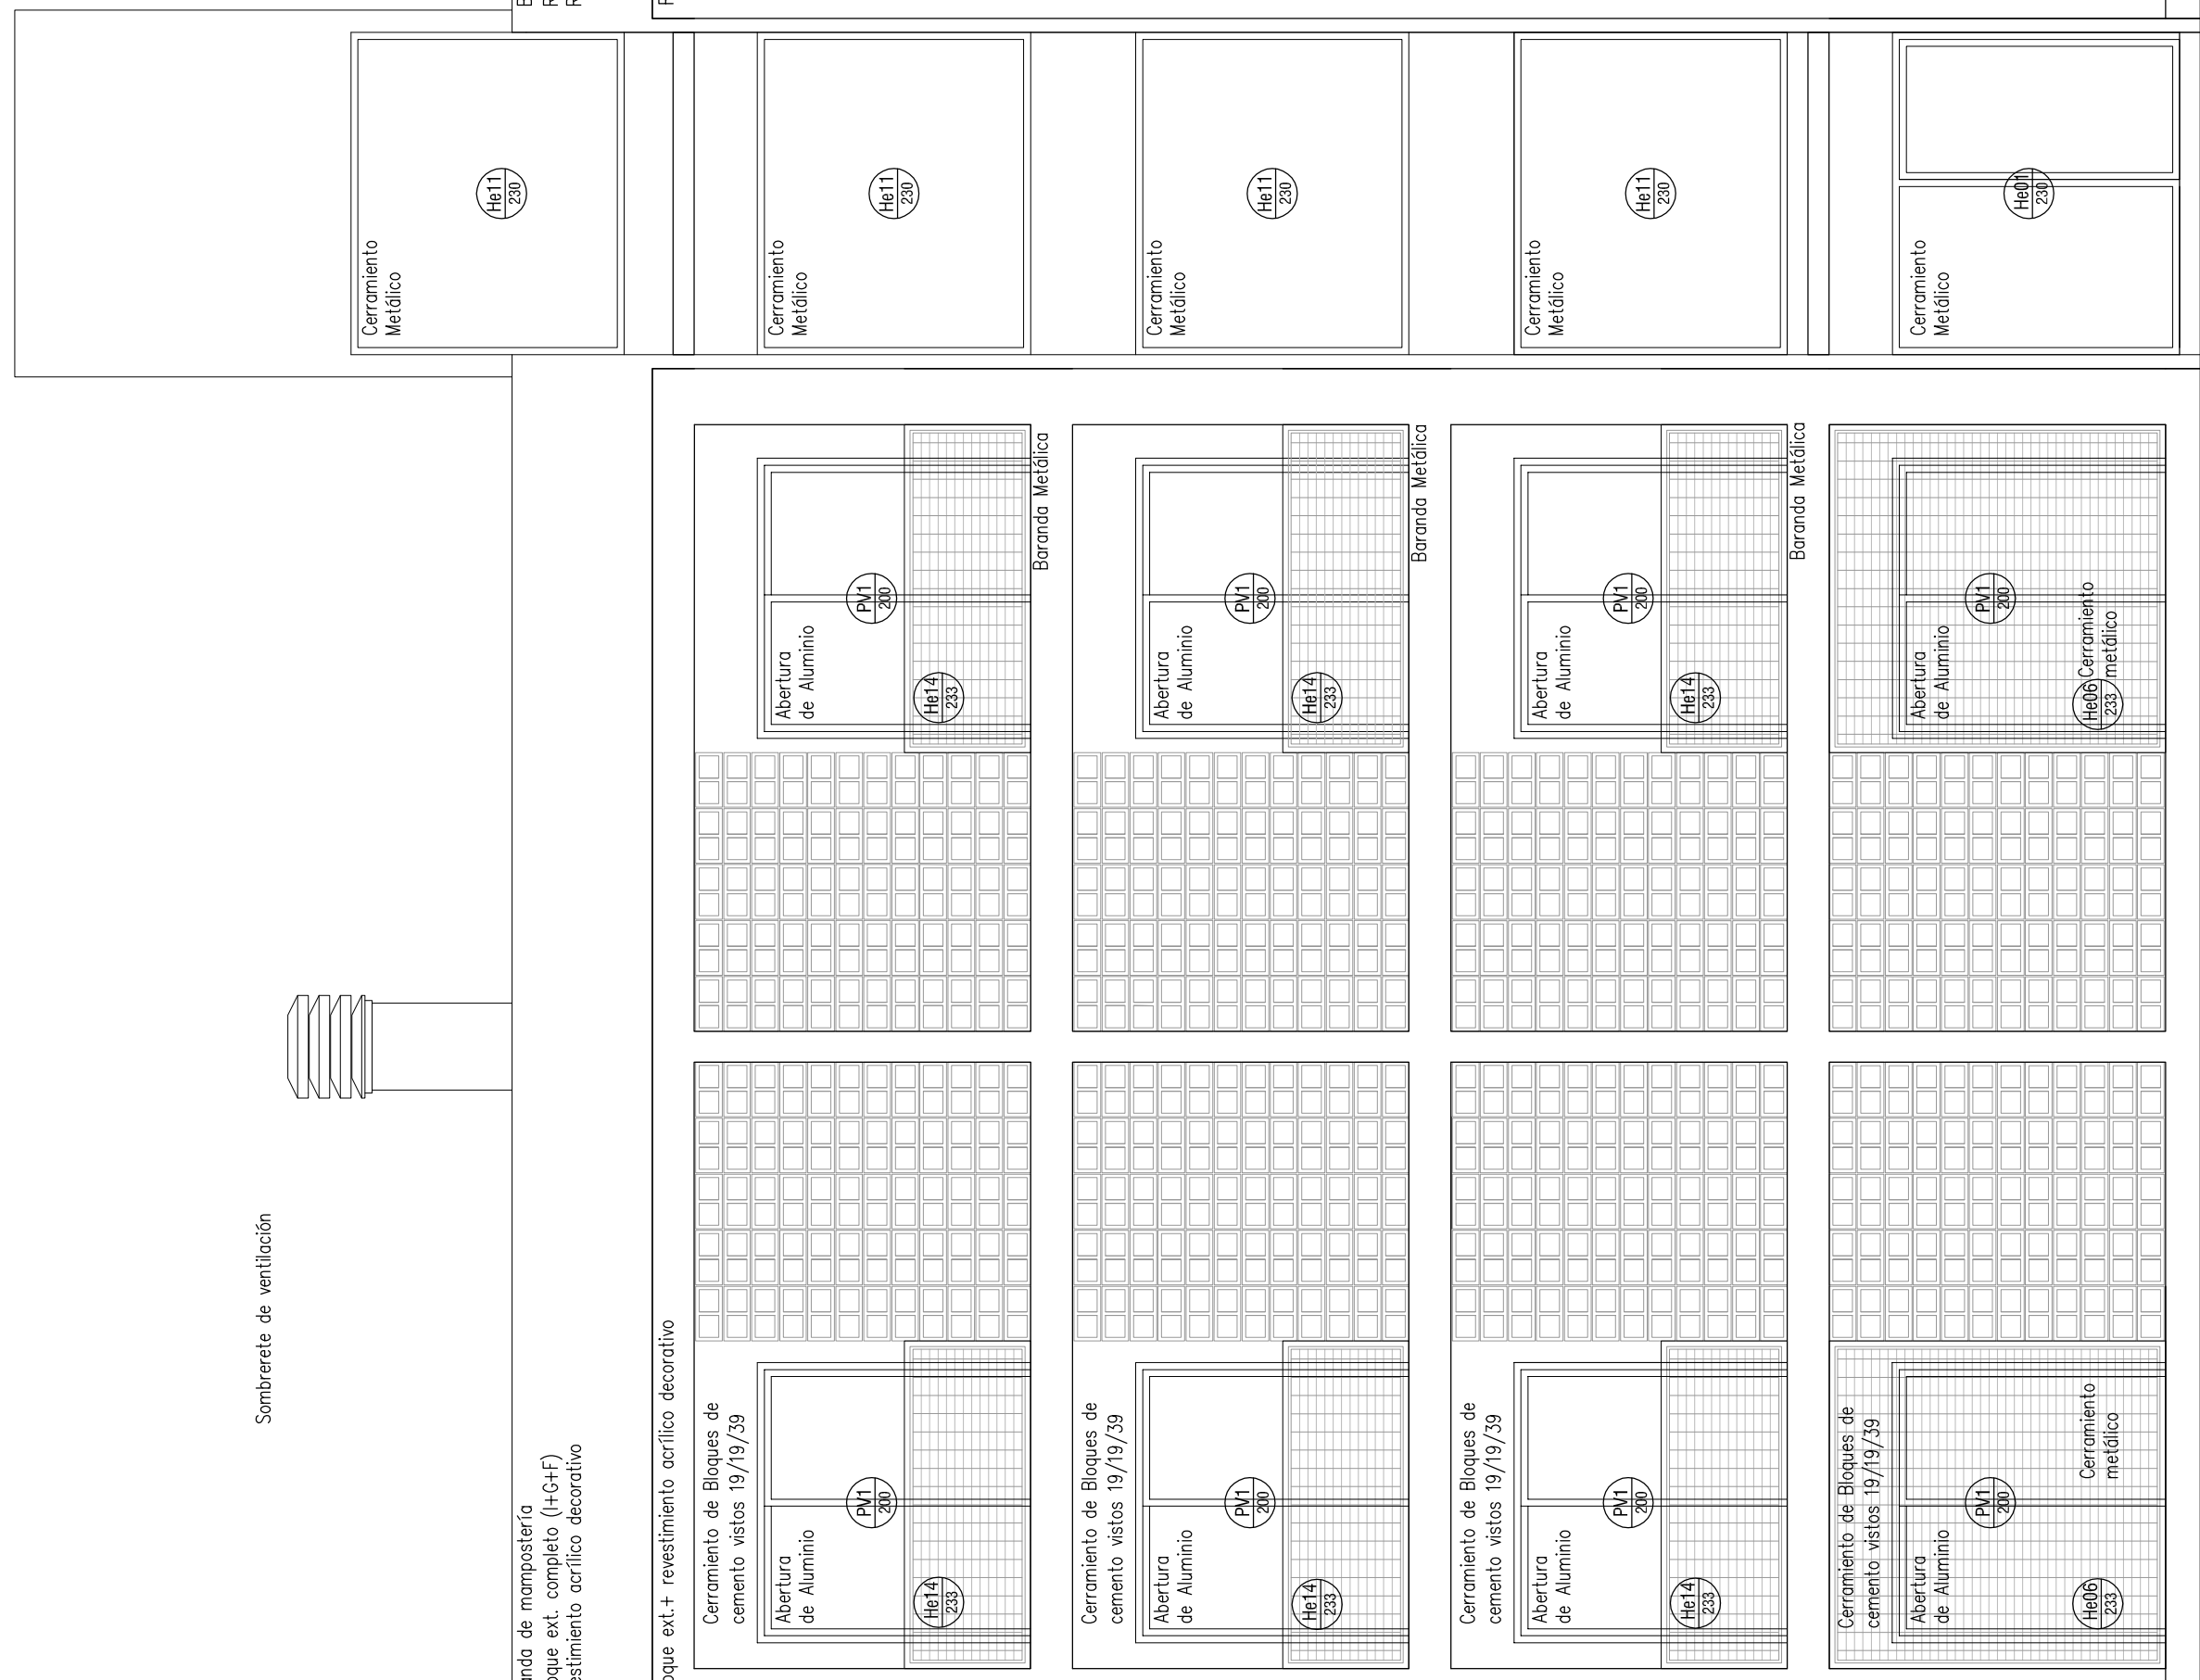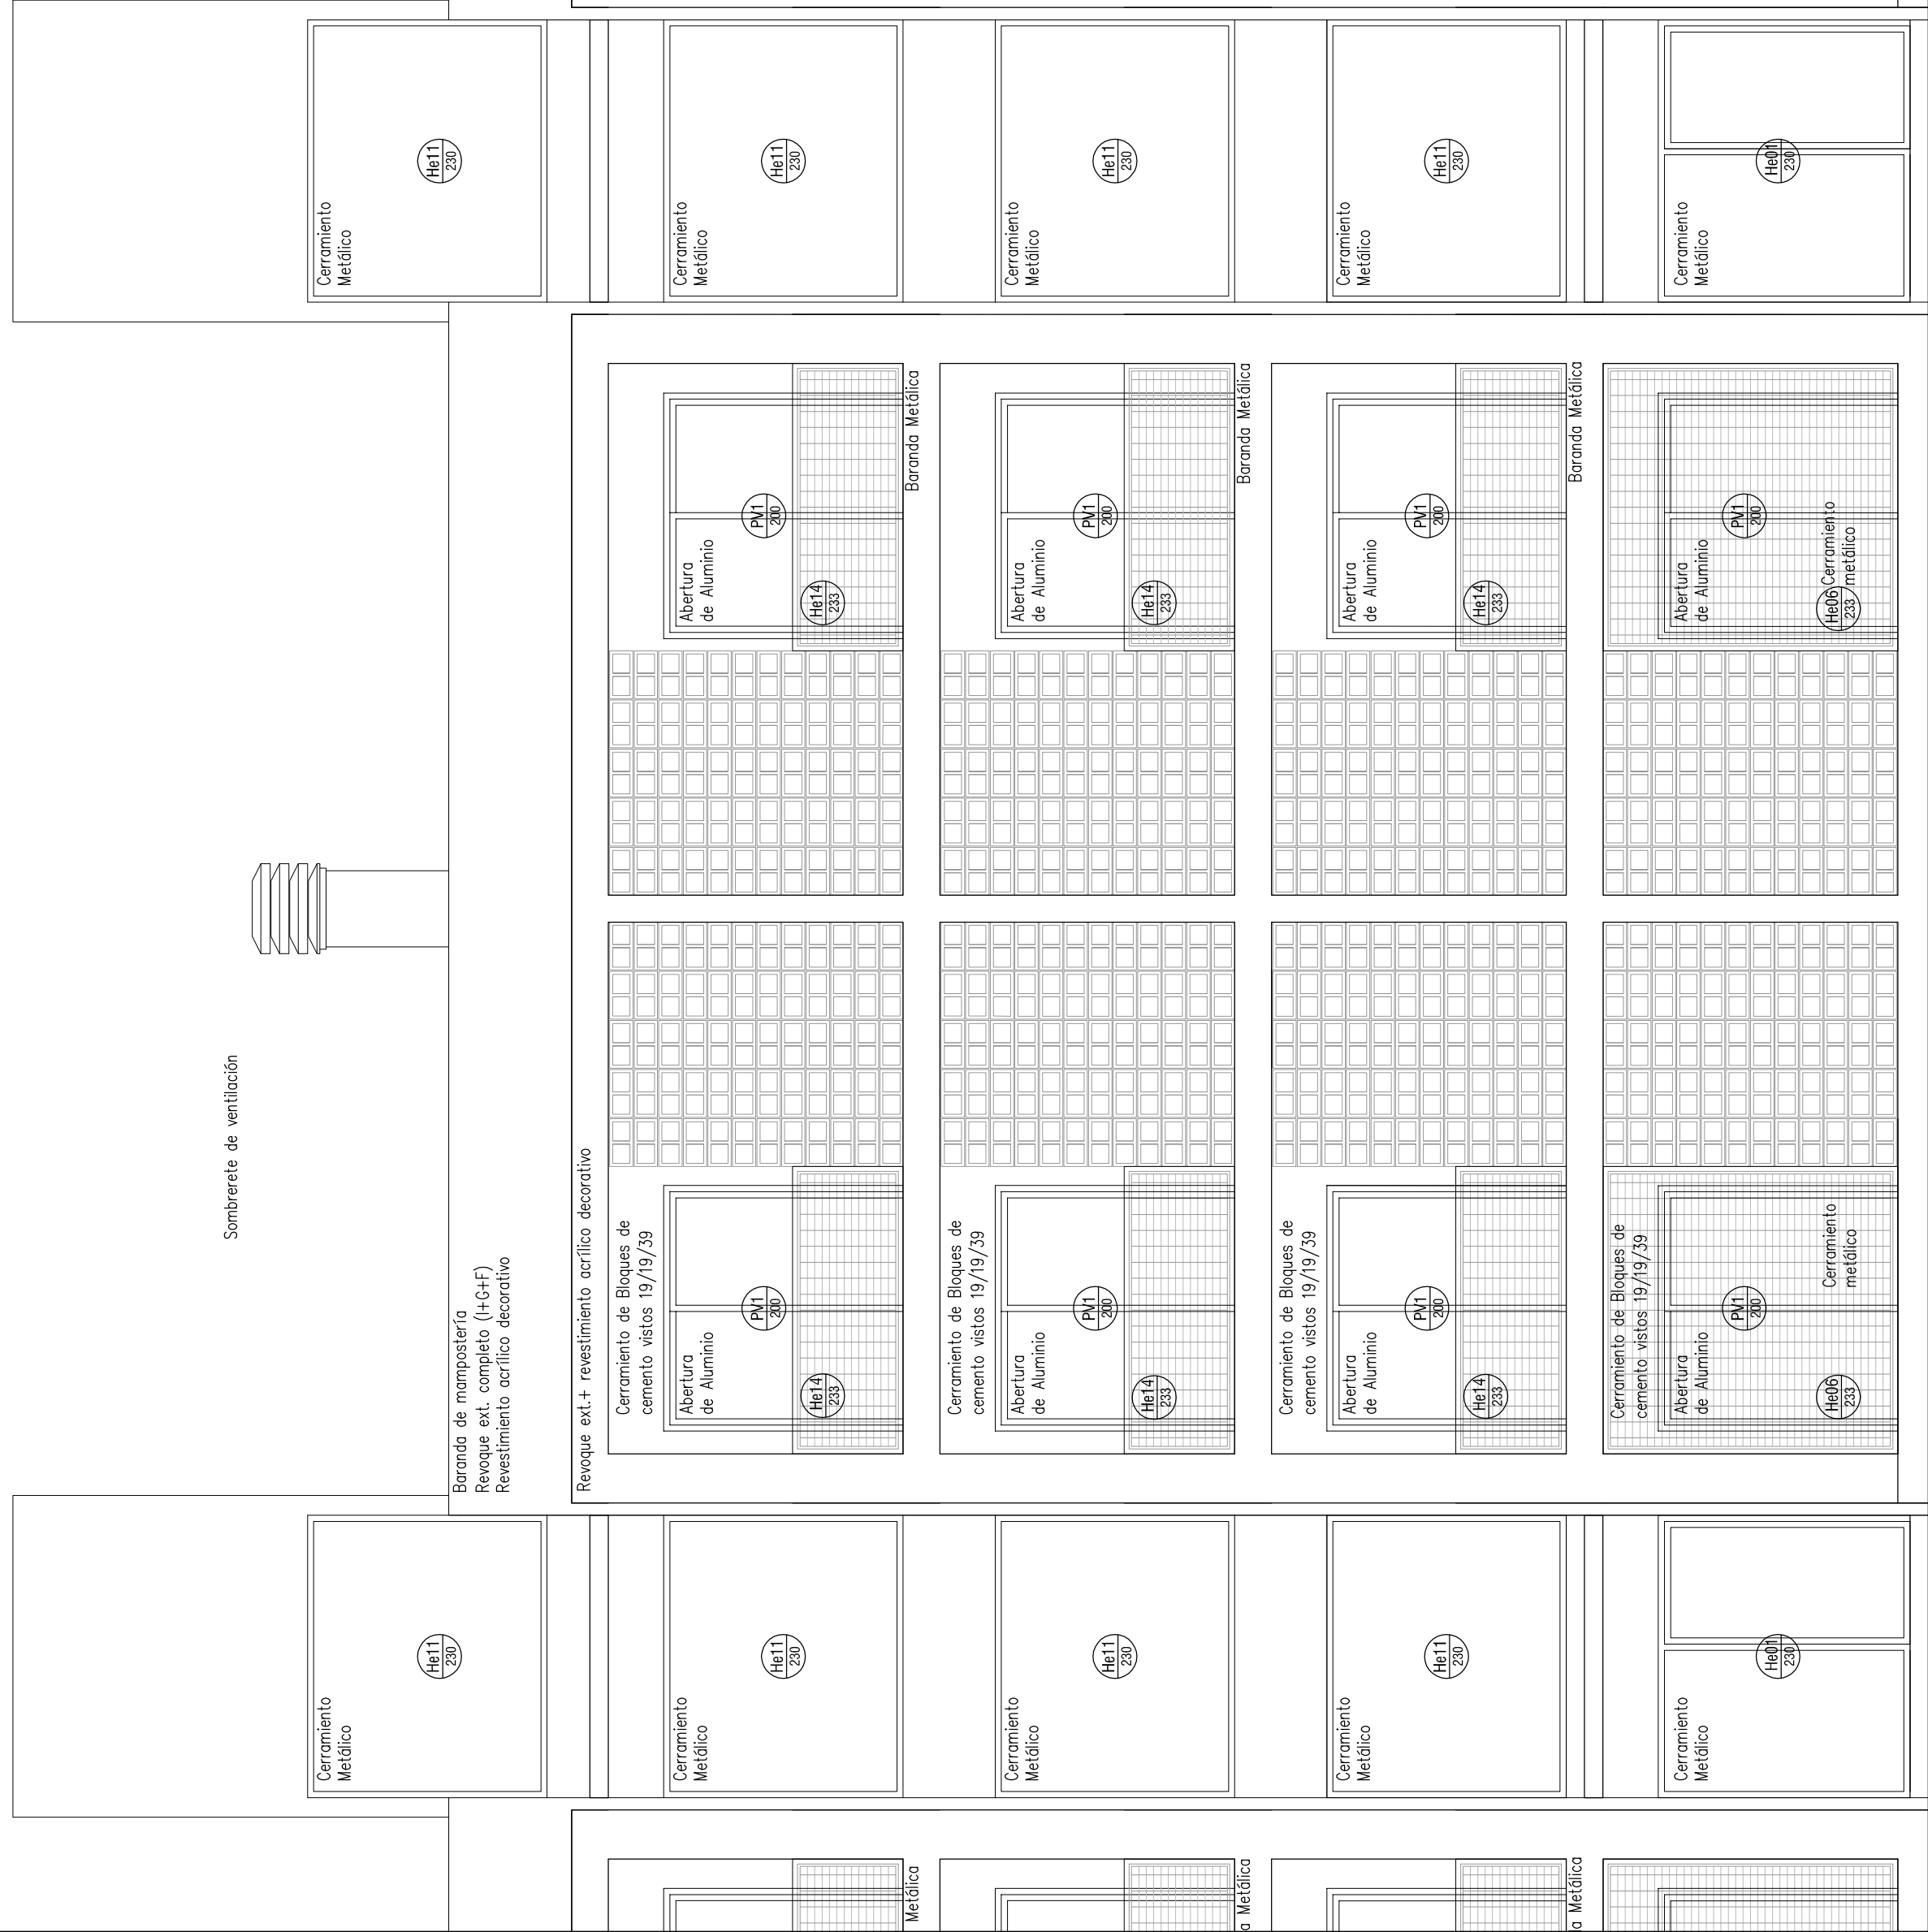

FACHADA INTERNA ESTE

±0.00 NIVEL VEREDA



SECRETARÍA DE ESTADO DEL HABITAT  
DPVUJ

OBRA: CIUDAD UNIVERSITARIA ROSARIO  
VIVIENDAS COLECTIVAS ENTORNO CUR- UNIDAD DE GESTION 2

PLANO: ALBANILERIA  
RELEVAMIENTO

PROYECTO  
EJECUCION

A20

CENTRO  
03/81

REVISION:  
17/07/2017

FECHA:  
1/50

