






BLOQUE 5
SECTOR C

BLOQUE 4
SECTOR C


BLOQUE 3
SECTOR C

BLOQUE 2
SECTOR C

BLOQUE 1
SECTOR C

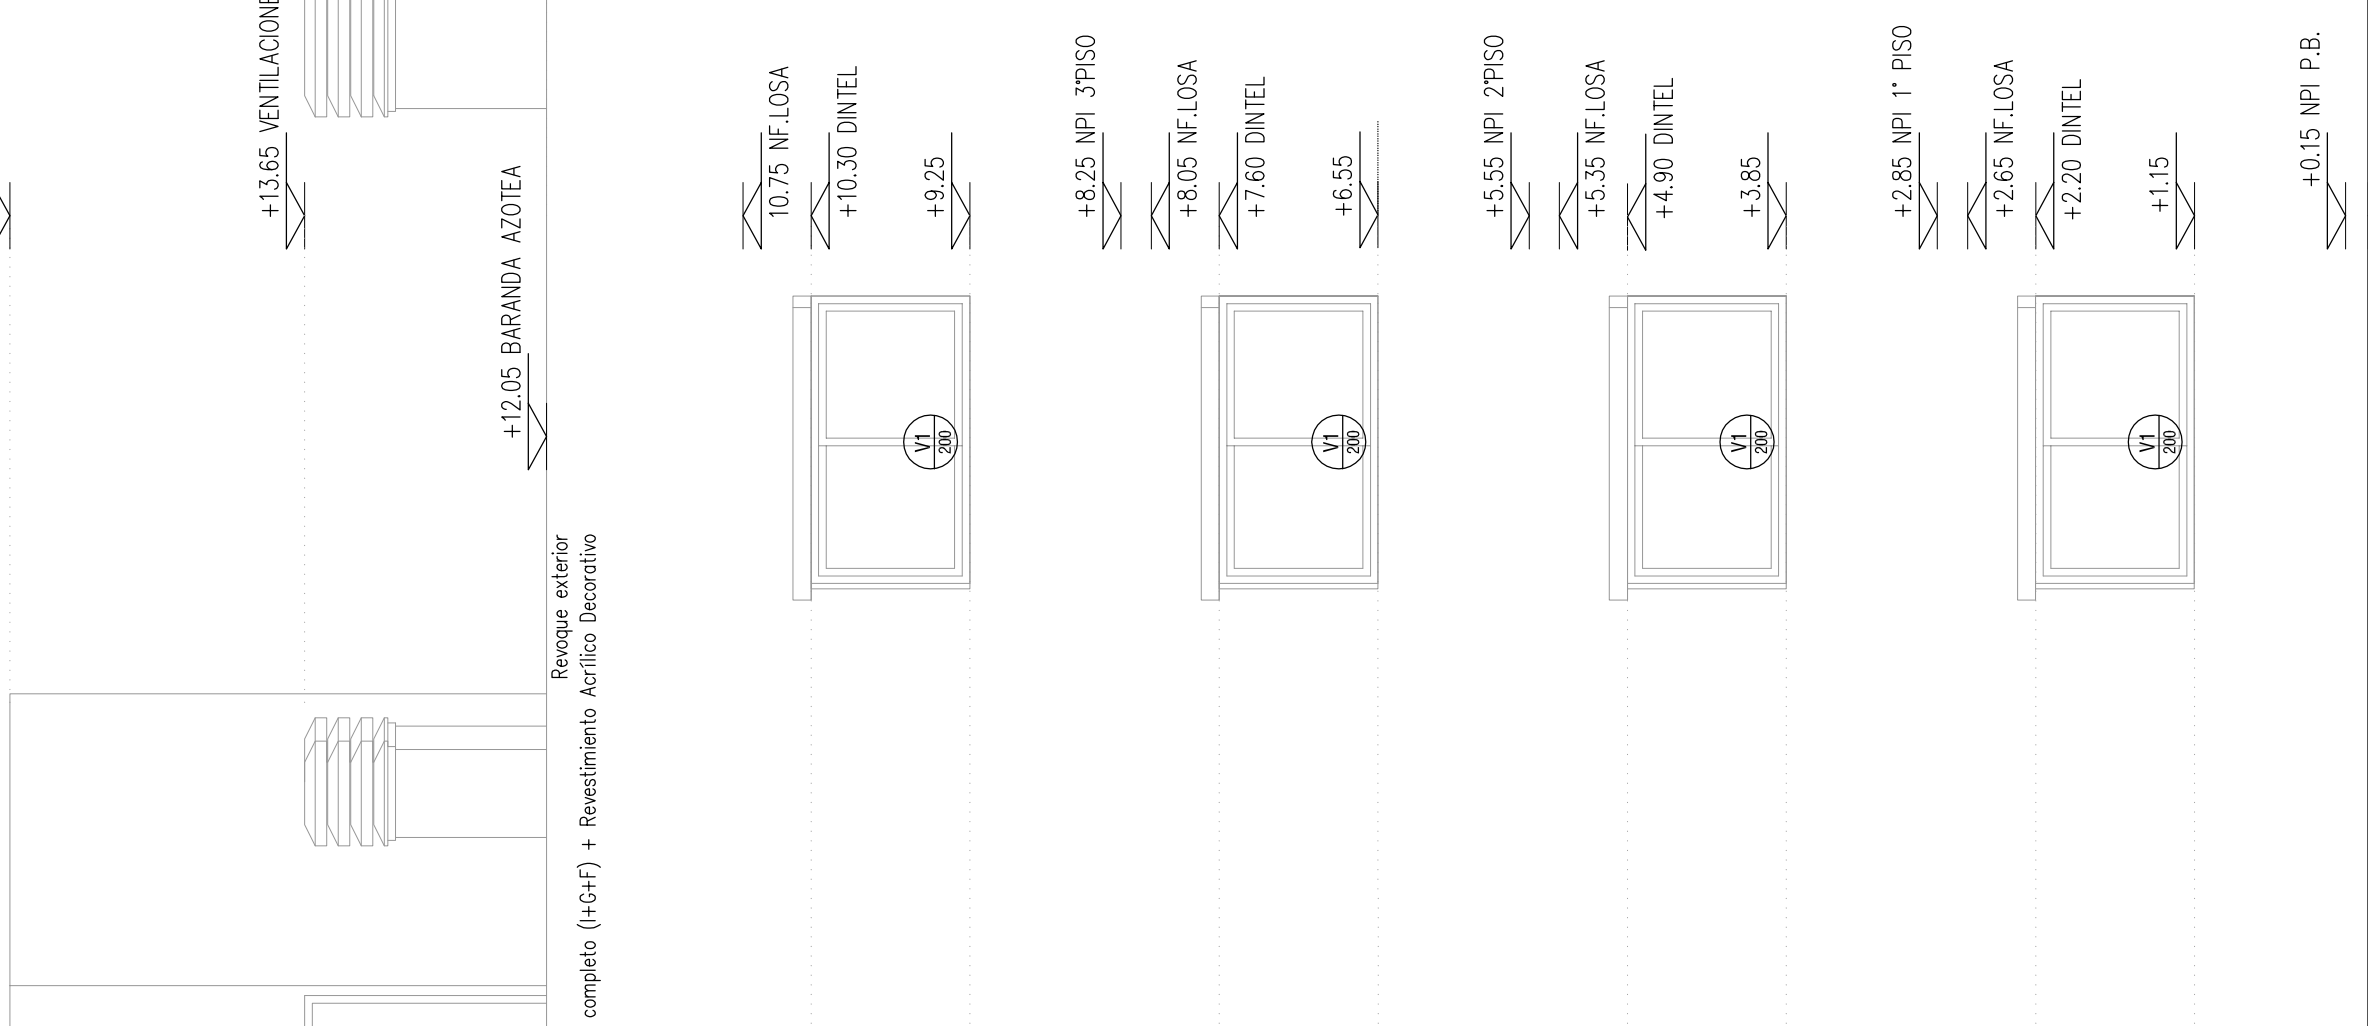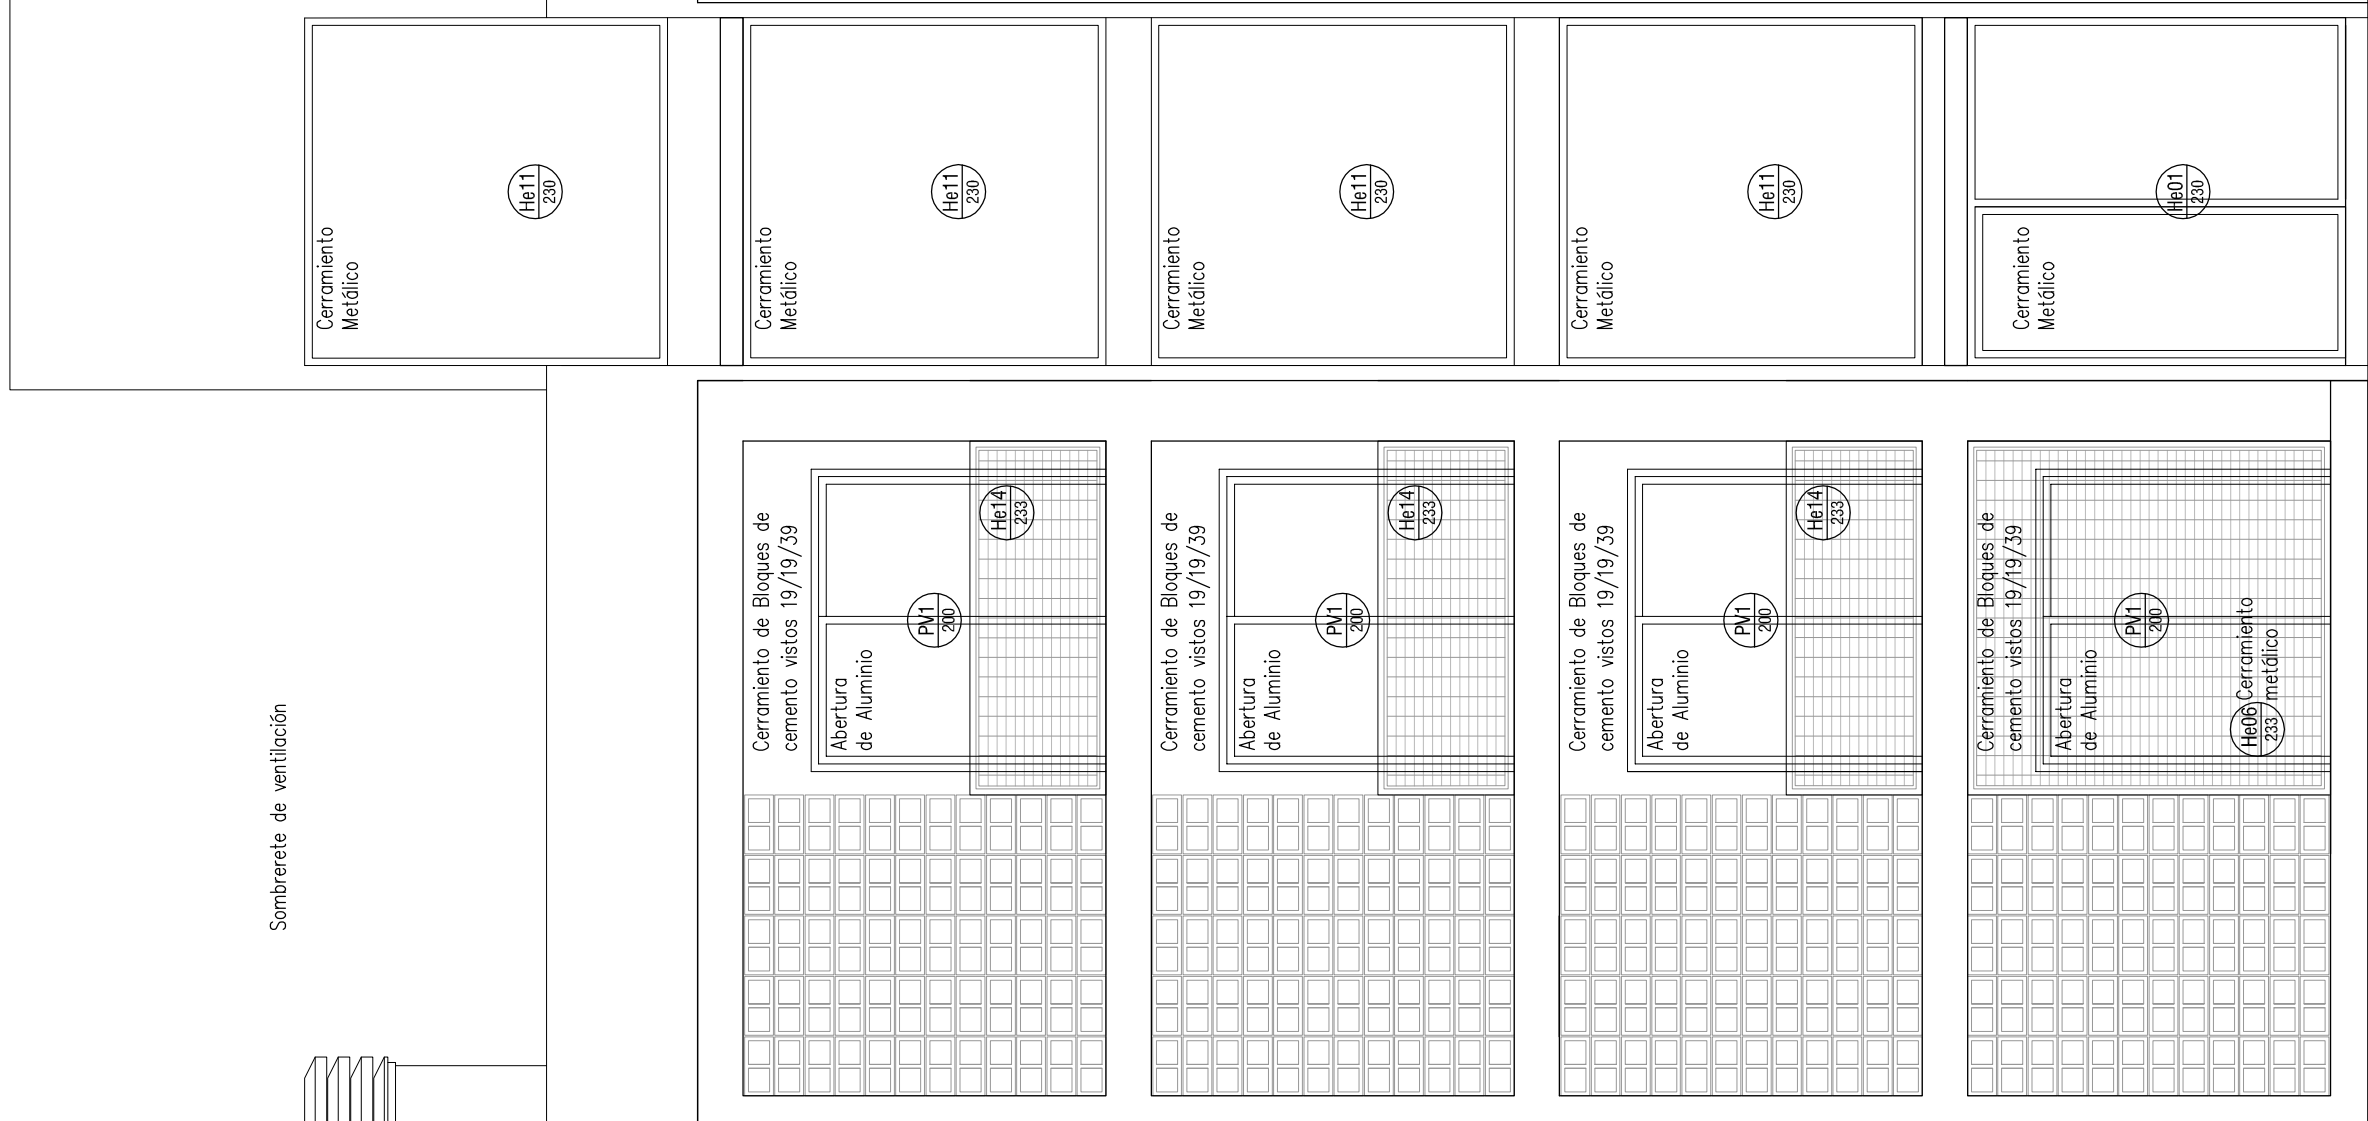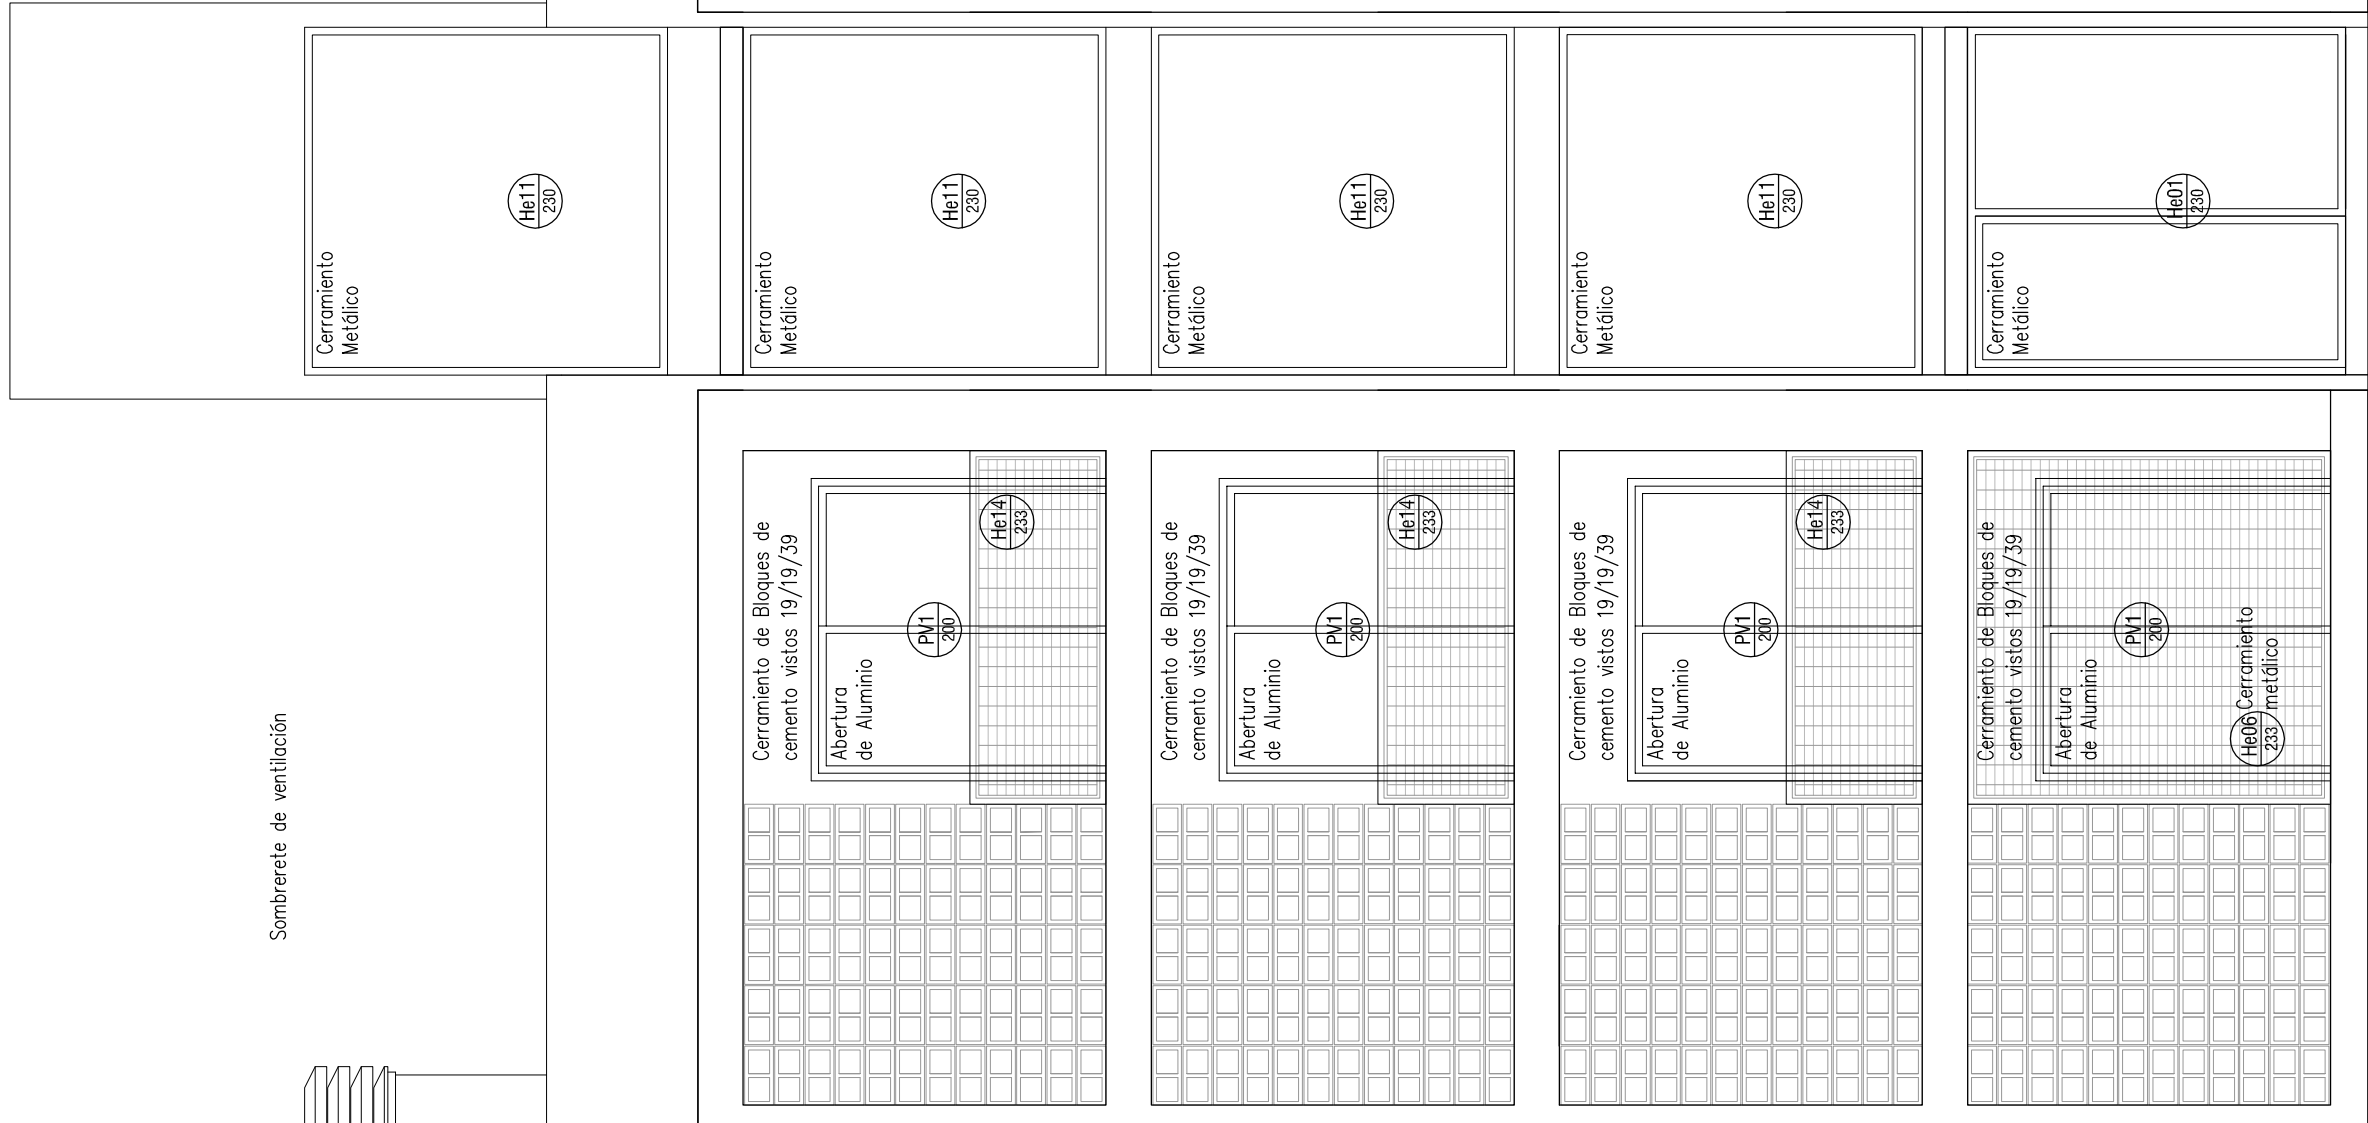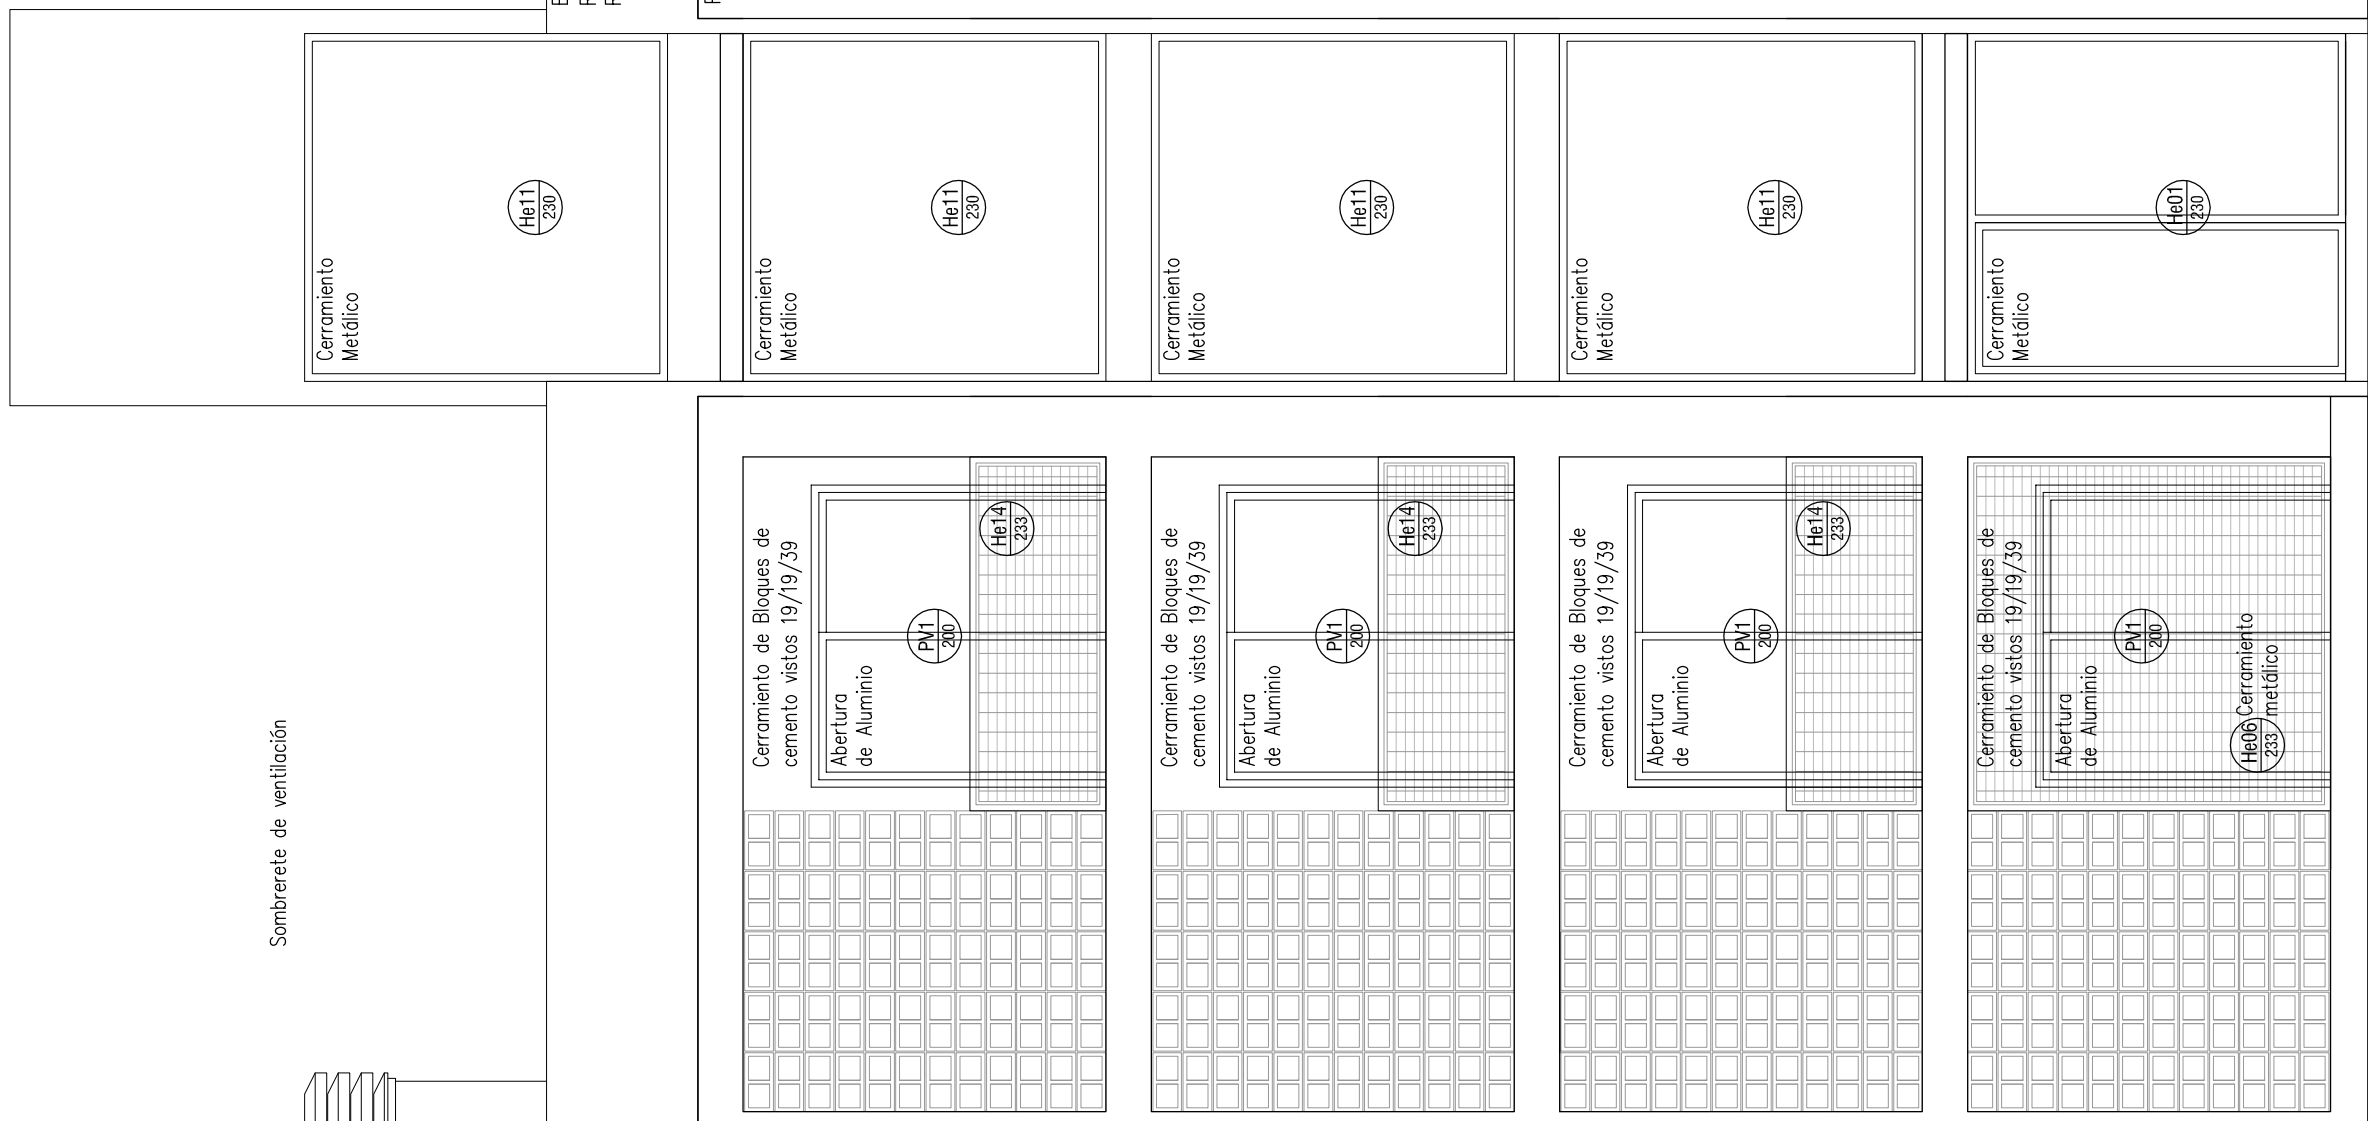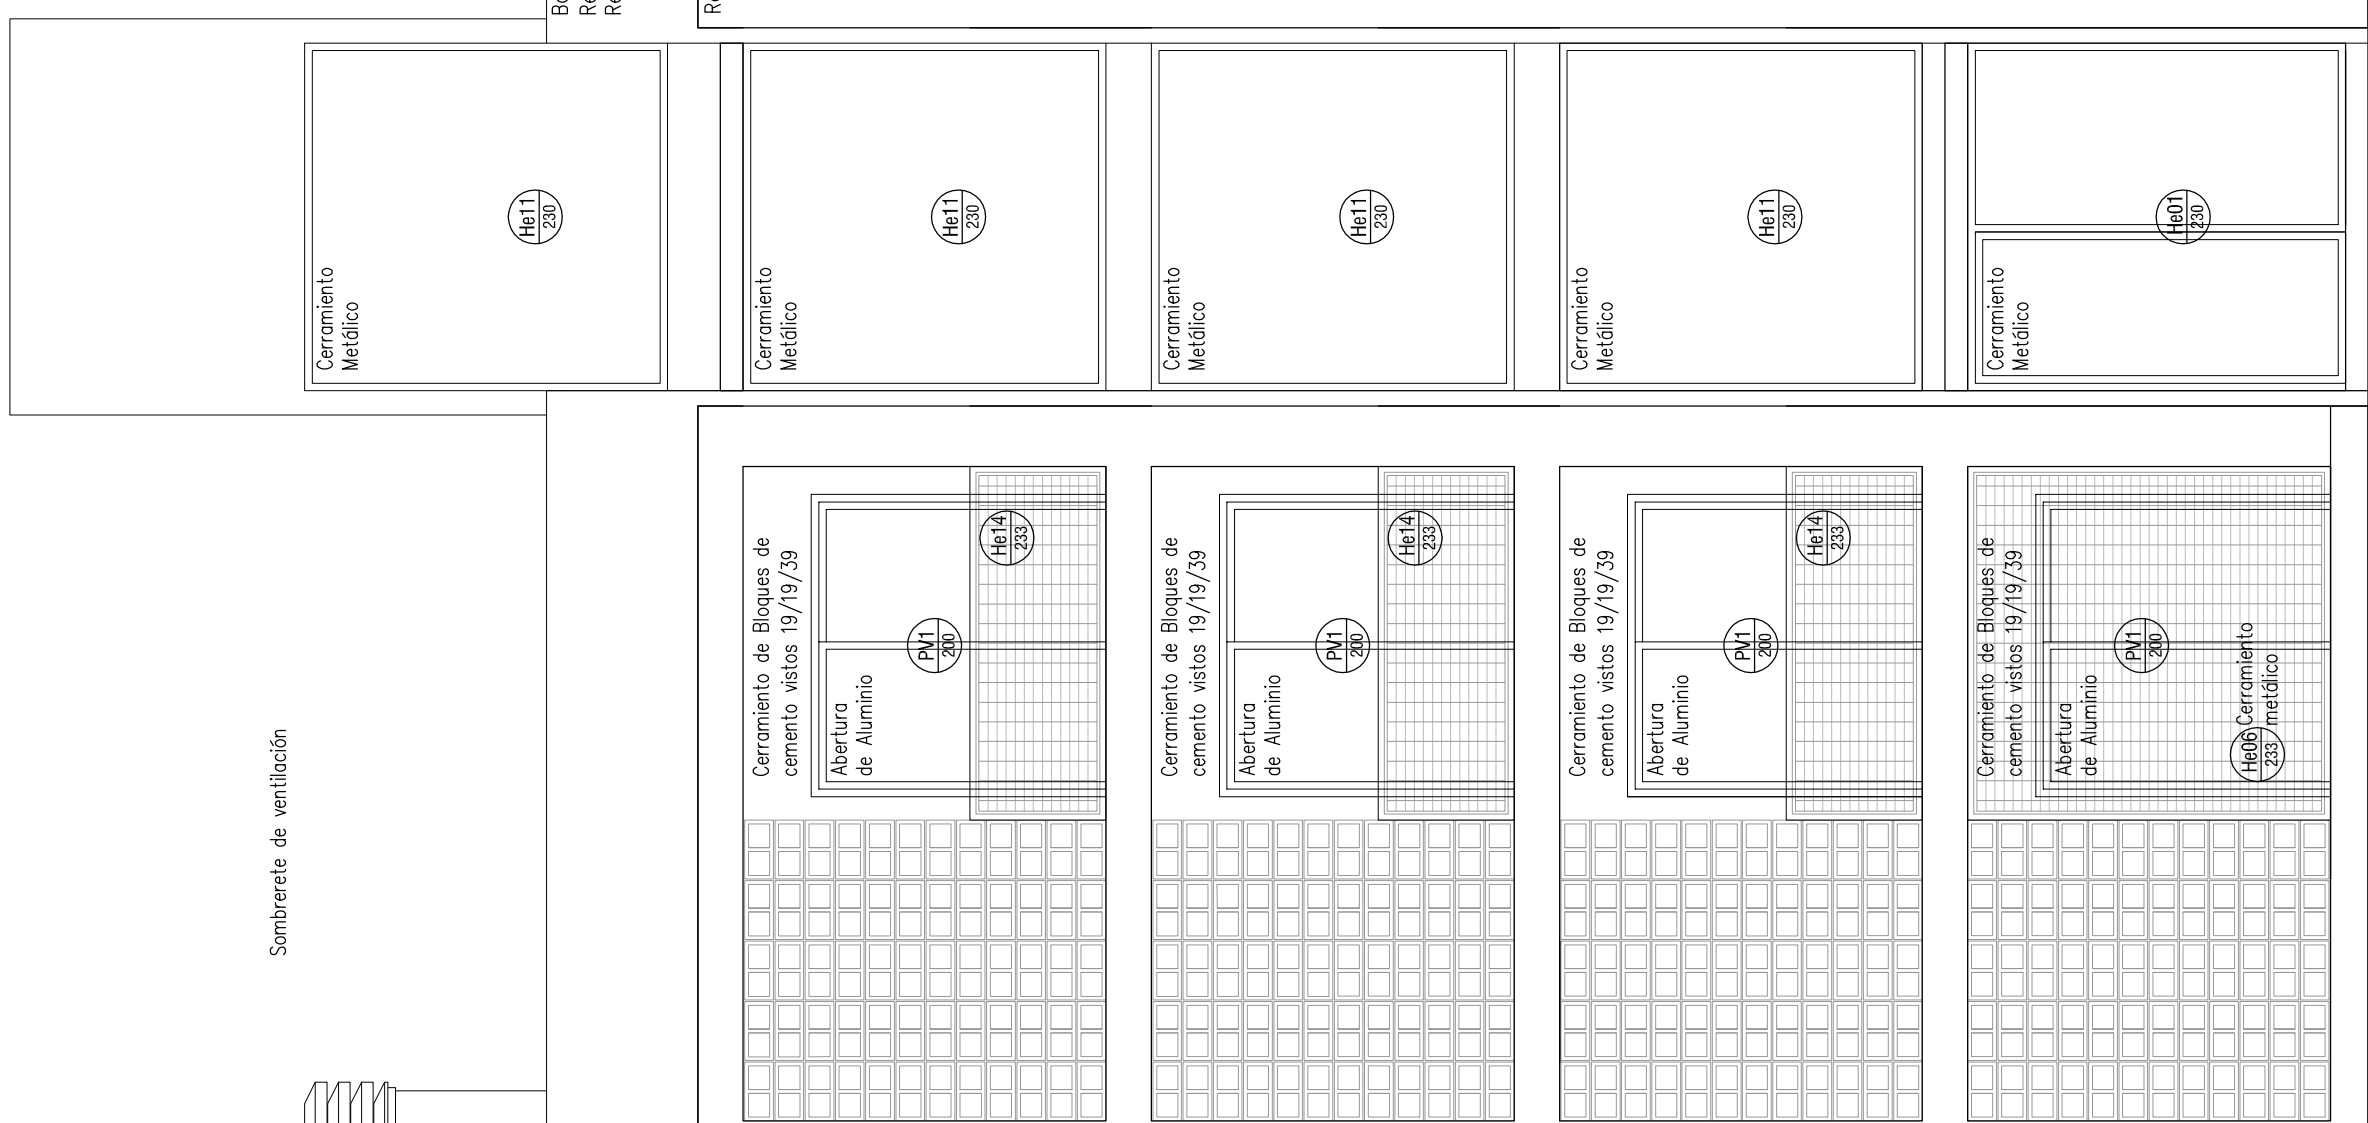

FACHADA INTERNA OESTE

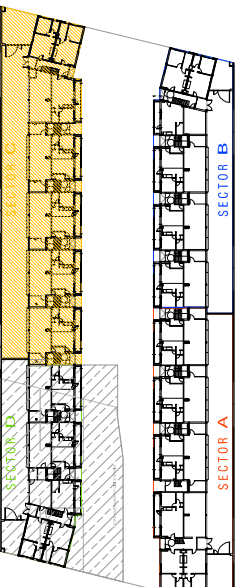

SECRETARÍA DE ESTADO DEL HABITAT
DPVUJ

OBRA: CIUDAD UNIVERSITARIA ROSARIO
VIVIENDAS COLECTIVAS ENTORNO CUR- UNIDAD DE GESTION 2
PLANO: ALBANILERÍA
FACHADA OESTE SECTOR C

A22



CENTRO
03/81
FECHA: 17/07/2017
RELEVAMIENTO
PROYECTO
ESCALAS: 1/50