
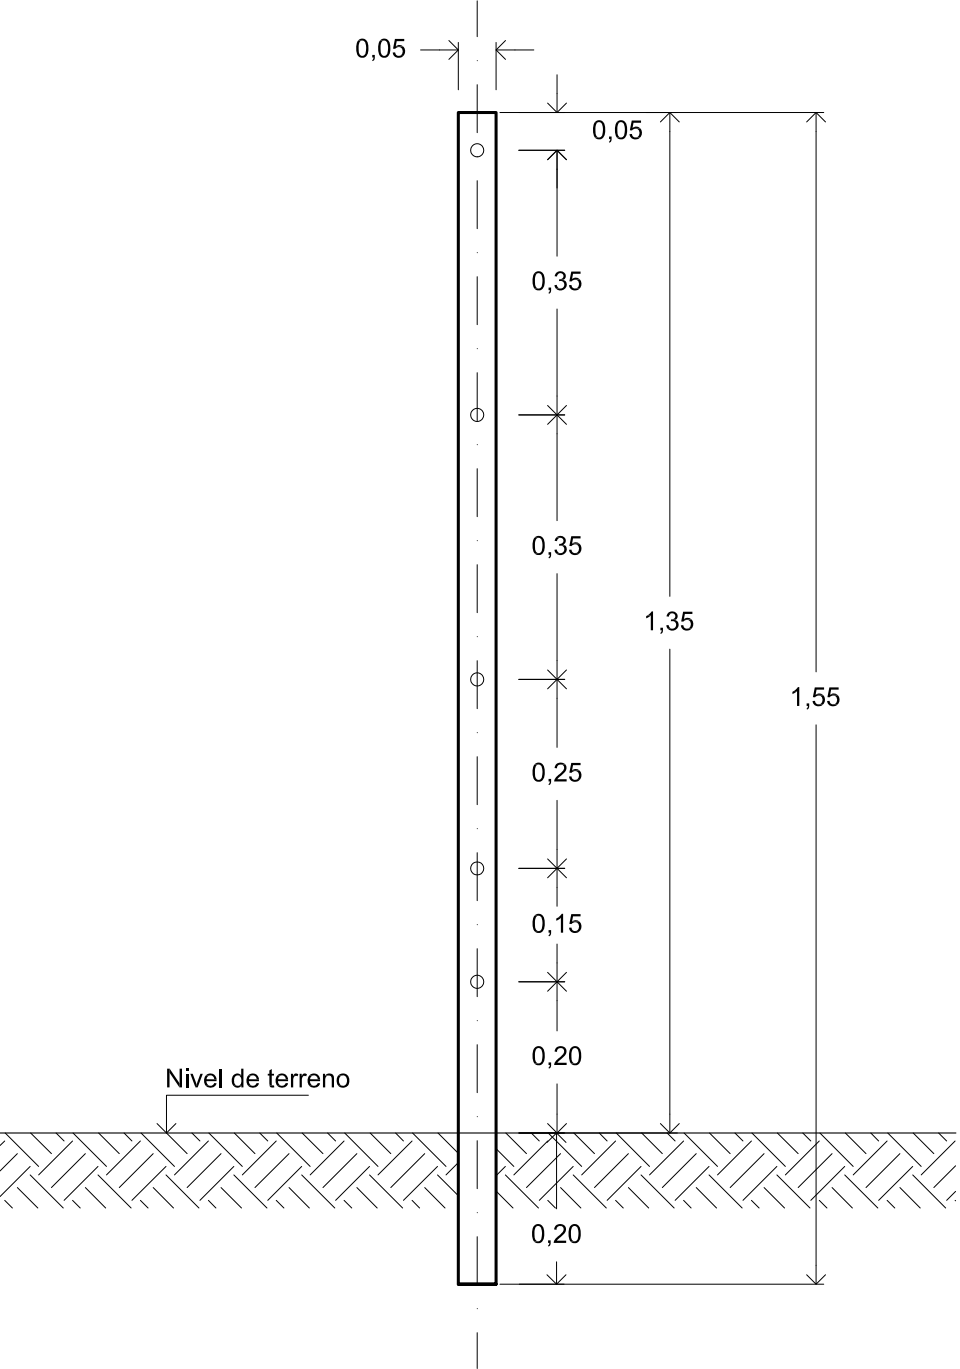


DISPOSICIÓN DE AGUJEROS

0,05 x 0,035

0,05 x 0,05

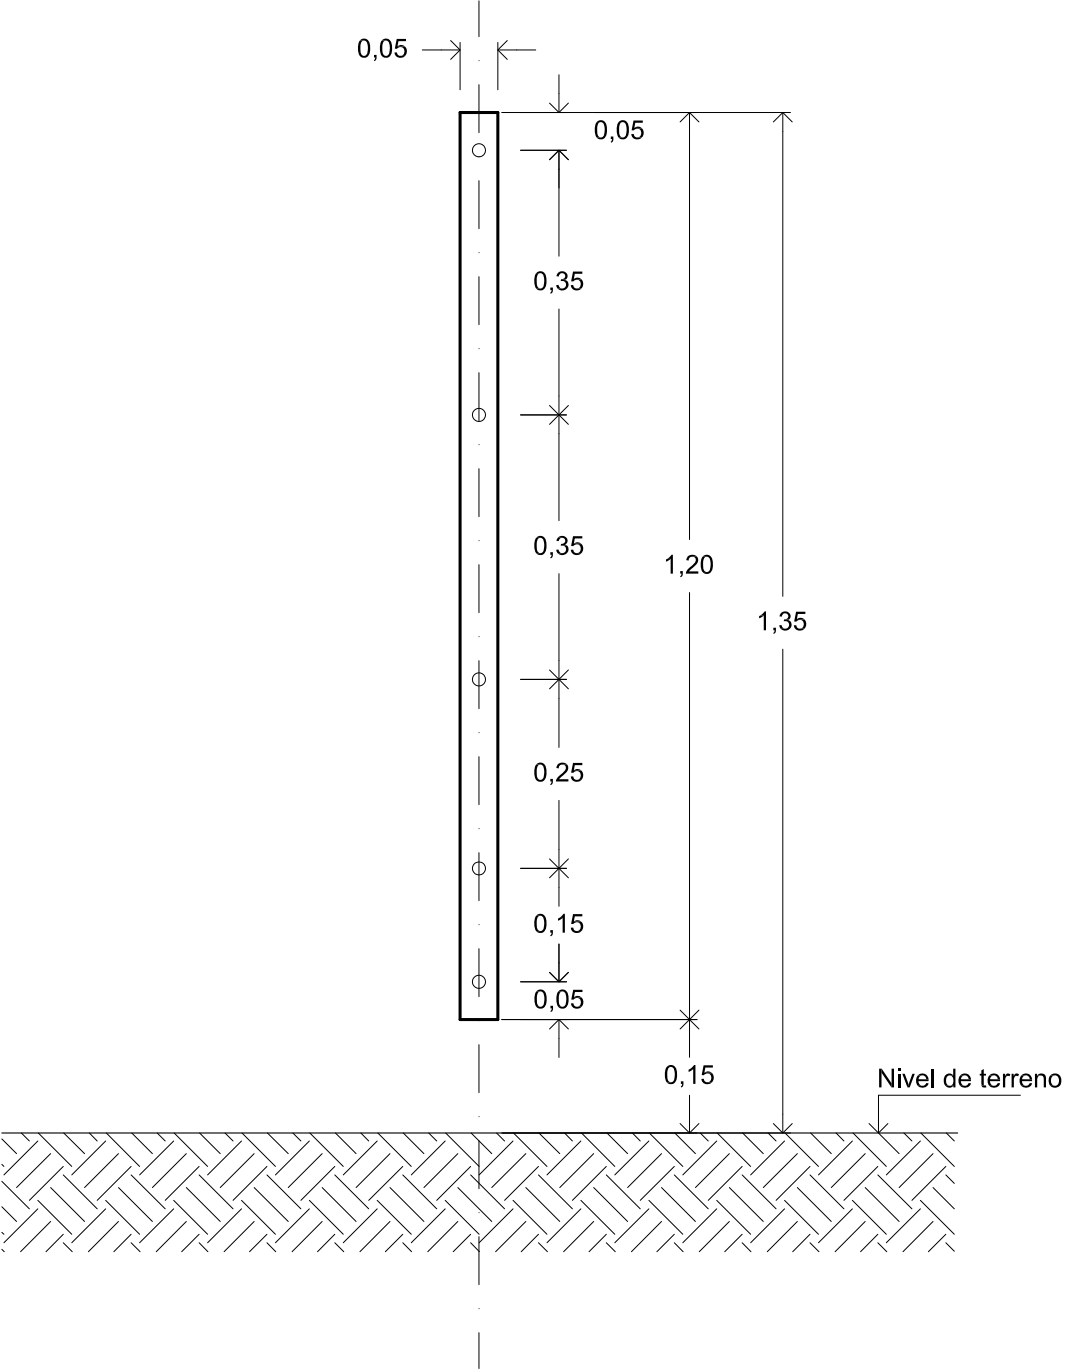

PROVINCIA DE SANTA FE
DIRECCION PROVINCIAL DE VIALIDAD
DIRECCION DE ESTUDIOS Y PROYECTOS

PLANO TIPO

VARILLA Y VARILLÓN

Actualizado por la Ing.
Enero/2007

DIRECTOR:
ING. O.Contursi


PLANO N°
2284-1

ESCALA:
1 : 10


PROYECTISTA:
DPV

REEMPLAZA


DIBUJO:
J.L.Mendicino

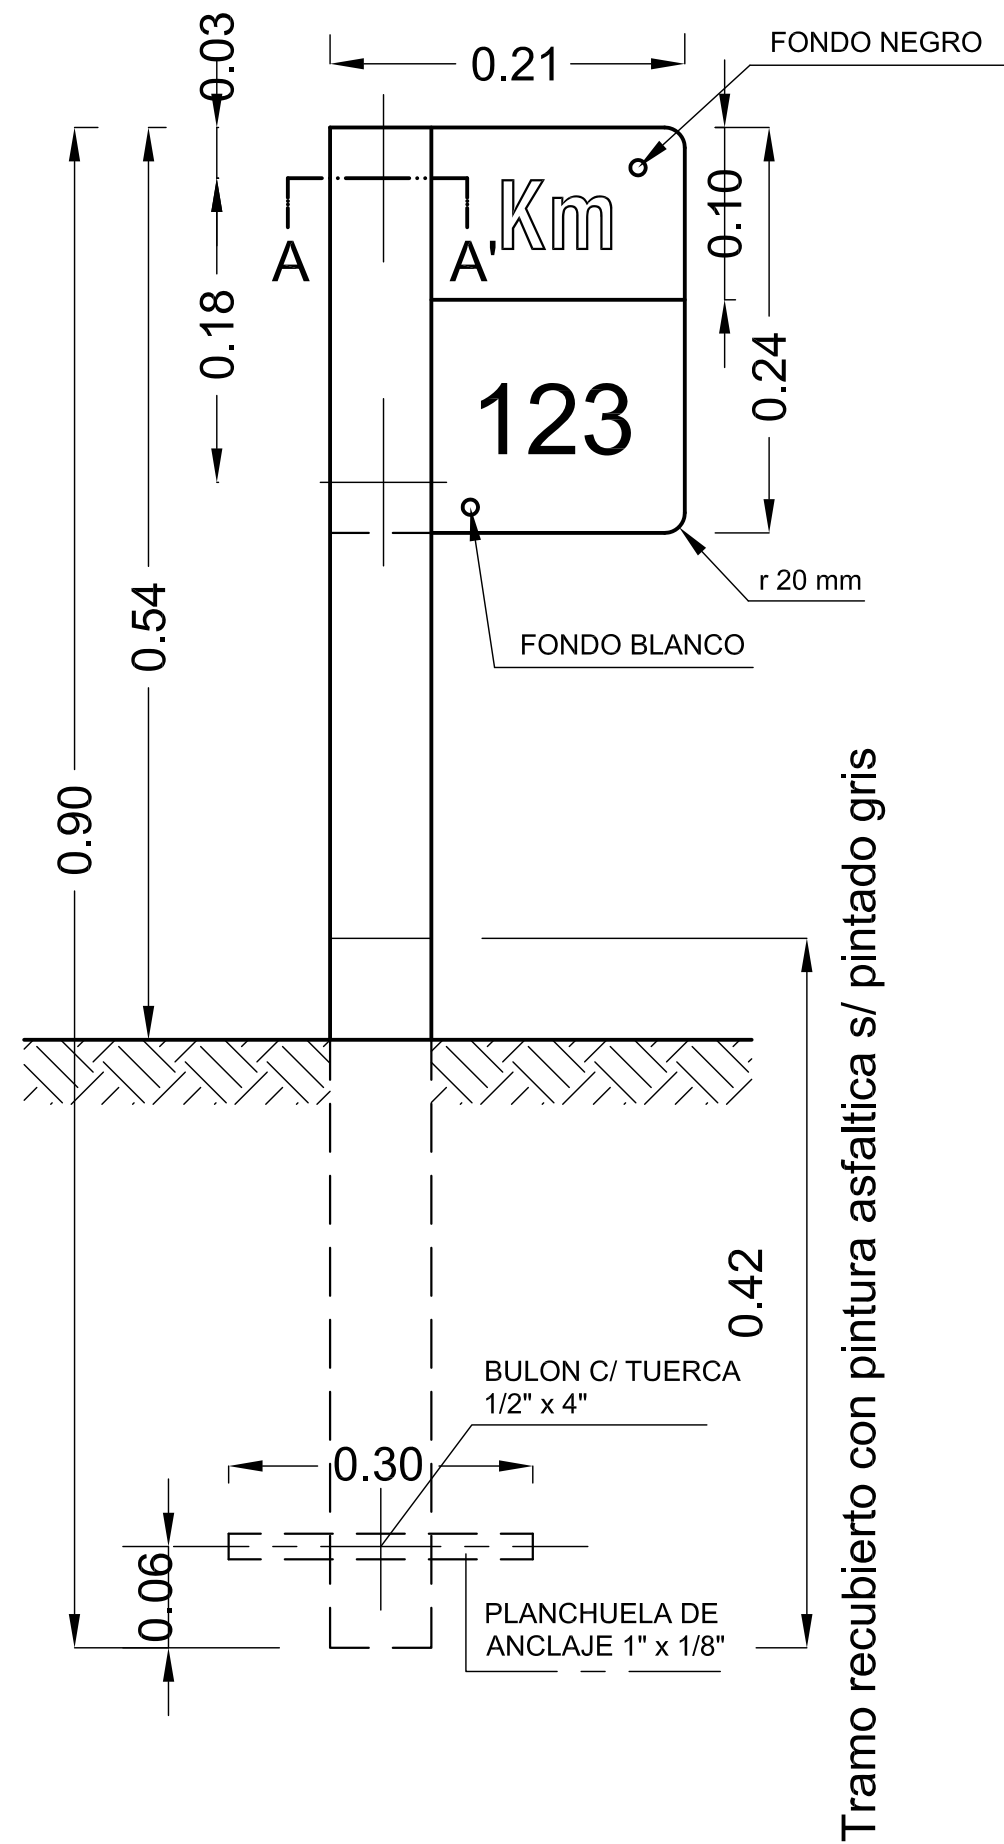


DETALLE CORTE A - A'

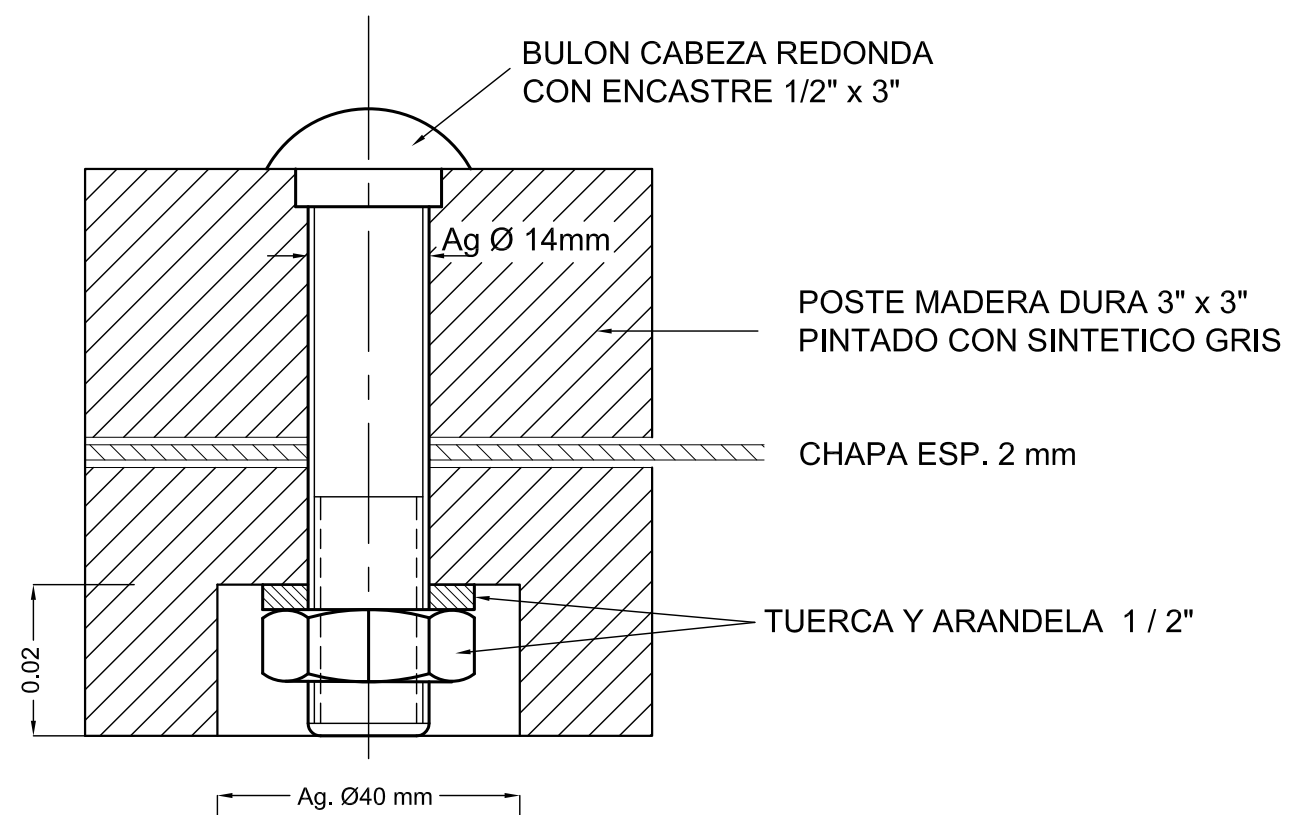

DISTRIBUCION DE MOJONES

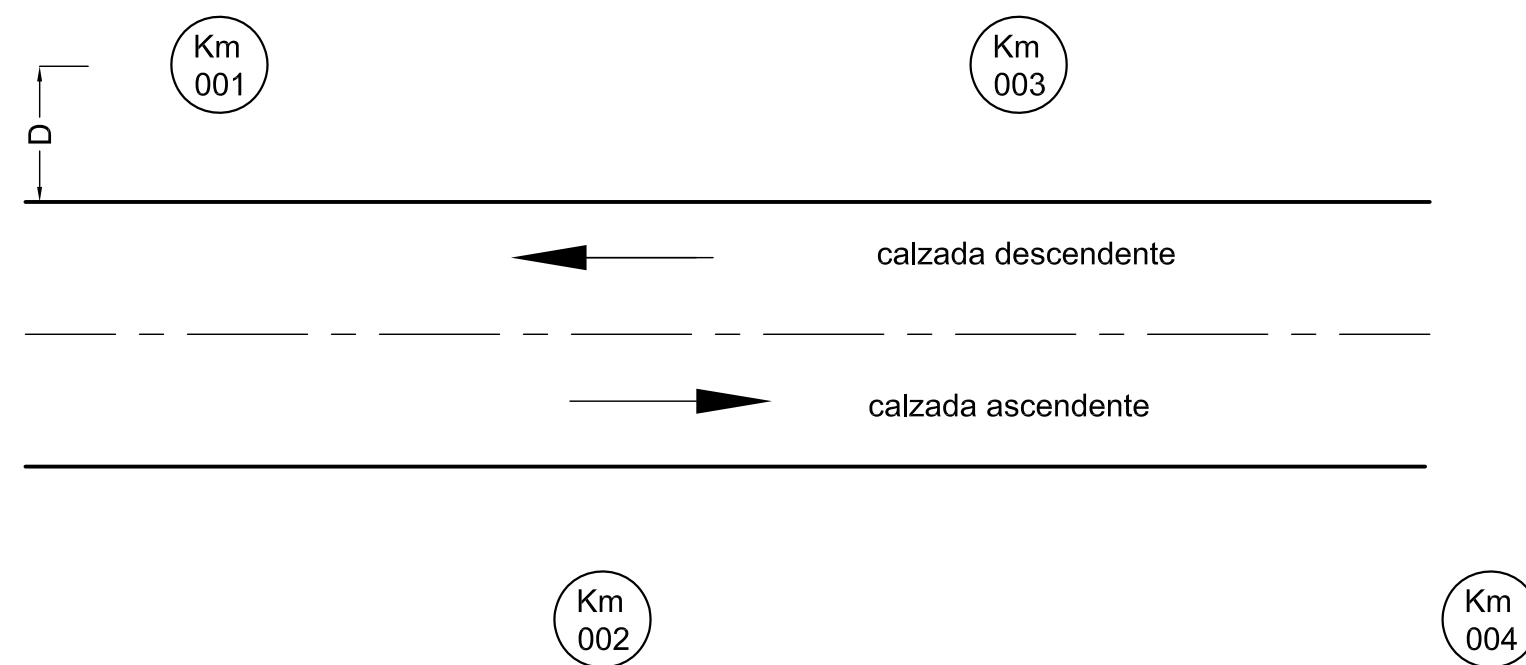

D = Distancia borde de calzada a eje mojon (1.80m a 4.00m)

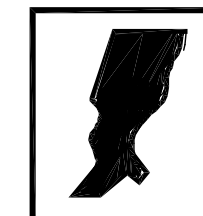

PROVINCIA DE SANTA FE
DIRECCION PROVINCIAL DE VIALIDAD
DIRECCION DE ESTUDIOS Y PROYECTOS

PLANO N°
8503

ESCALA:

PROYECTISTA:


COLABORADOR::

DIBUJO:

FECHA:
MARZO 2007


DIRECTOR:
ING. O. CONTURSI

SEÑALAMIENTO VERTICAL KILOMETRICO

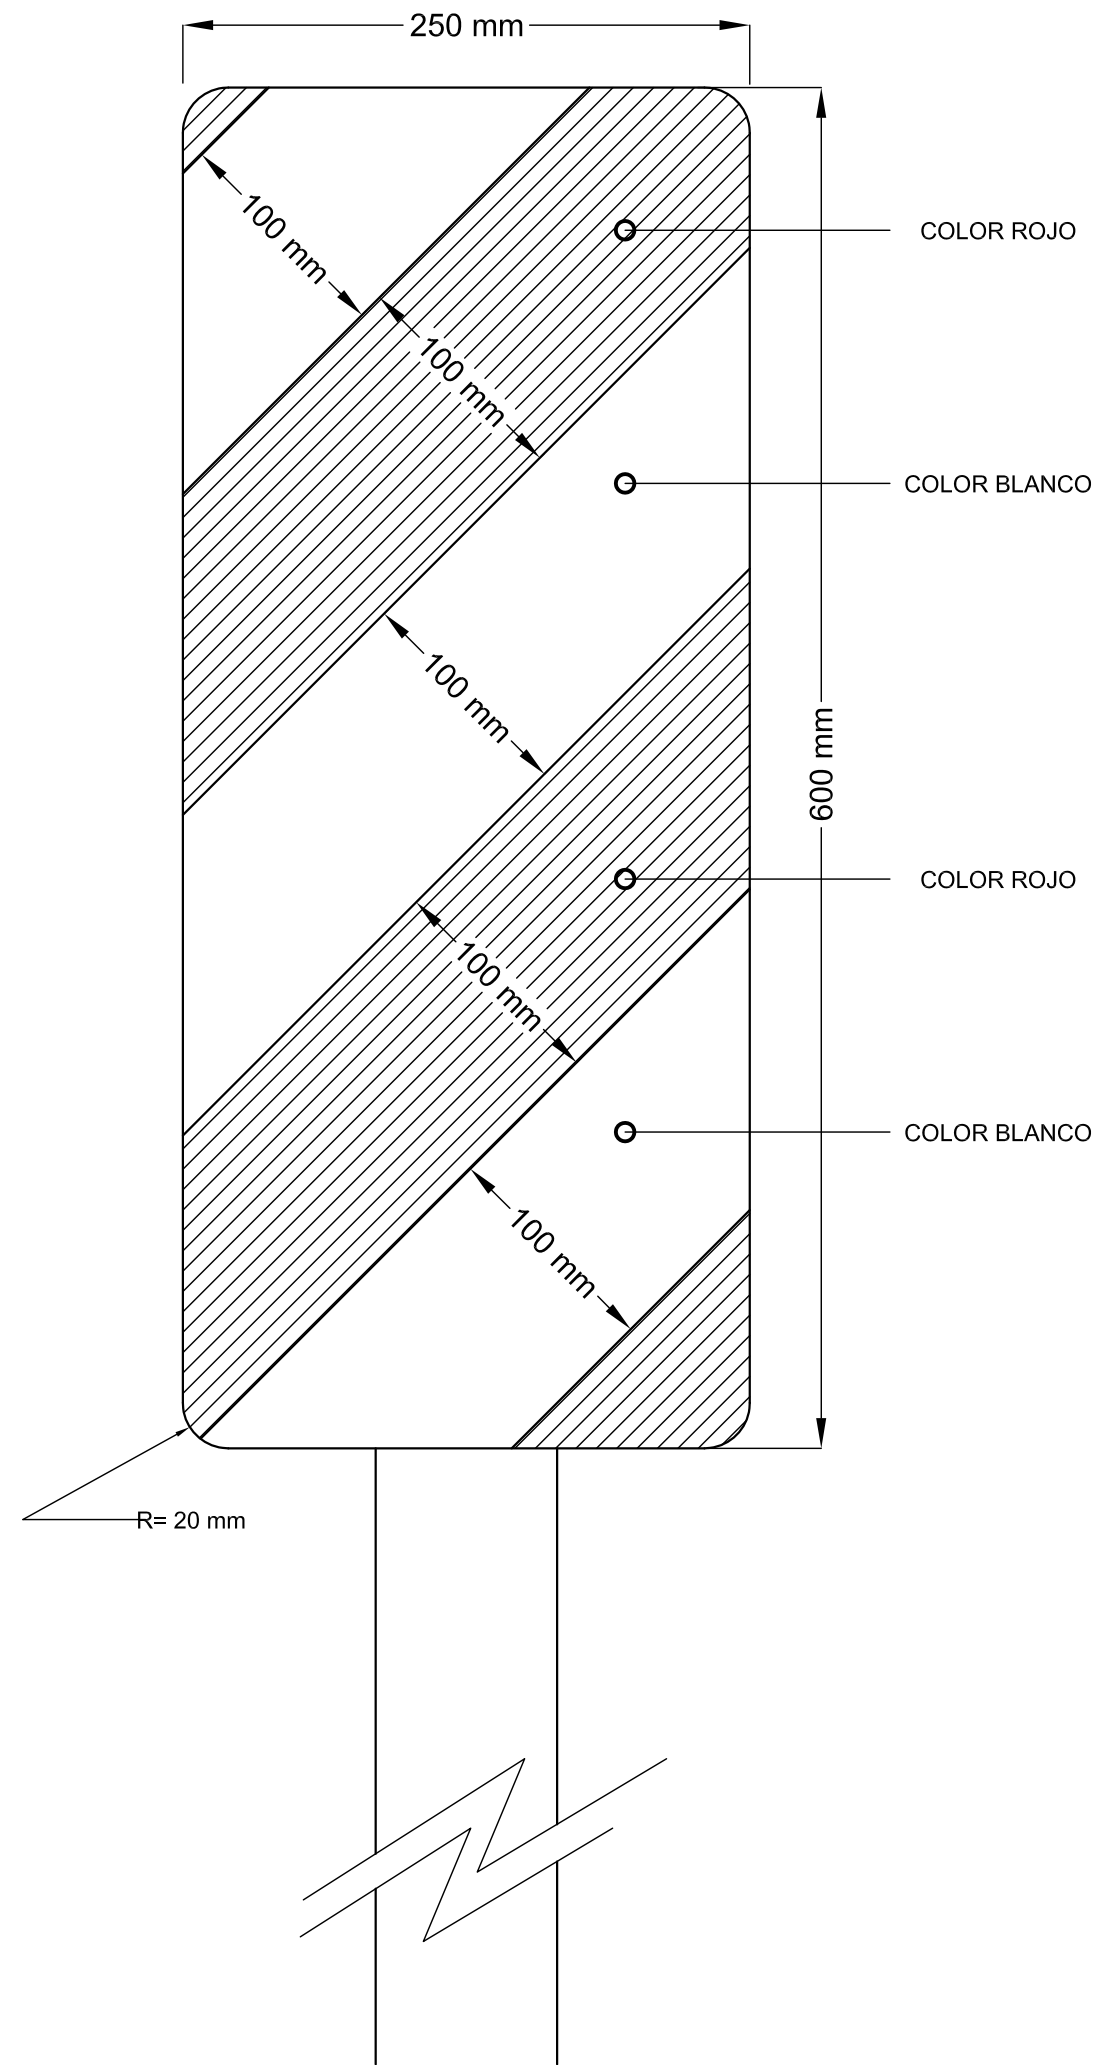

NOTA:

PARA ESTA CLASE DE SEÑAL SE UTILIZAN LAS MISMAS ESPECIFICACIONES QUE PARA LA SEÑALIZACION VERTICAL DE LOS PLANOS TIPO Nº 8507 y 8509.

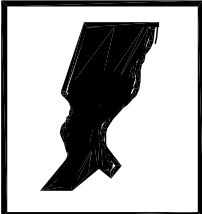

PROVINCIA DE SANTA FE
DIRECCION PROVINCIAL DE VIALIDAD
DIRECCION DE ESTUDIOS Y PROYECTOS

PLANO TIPO	
FECHA: MARZO 2007	
DIRECTOR: Ing. O. CONTURSI	

PLANO N° 8504
ESCALA:
PROYECTISTA: TEC. O. CONTURSI
COLABORADOR::
DIBUJO:

SEÑALIZACION ALCANTARILLAS

