


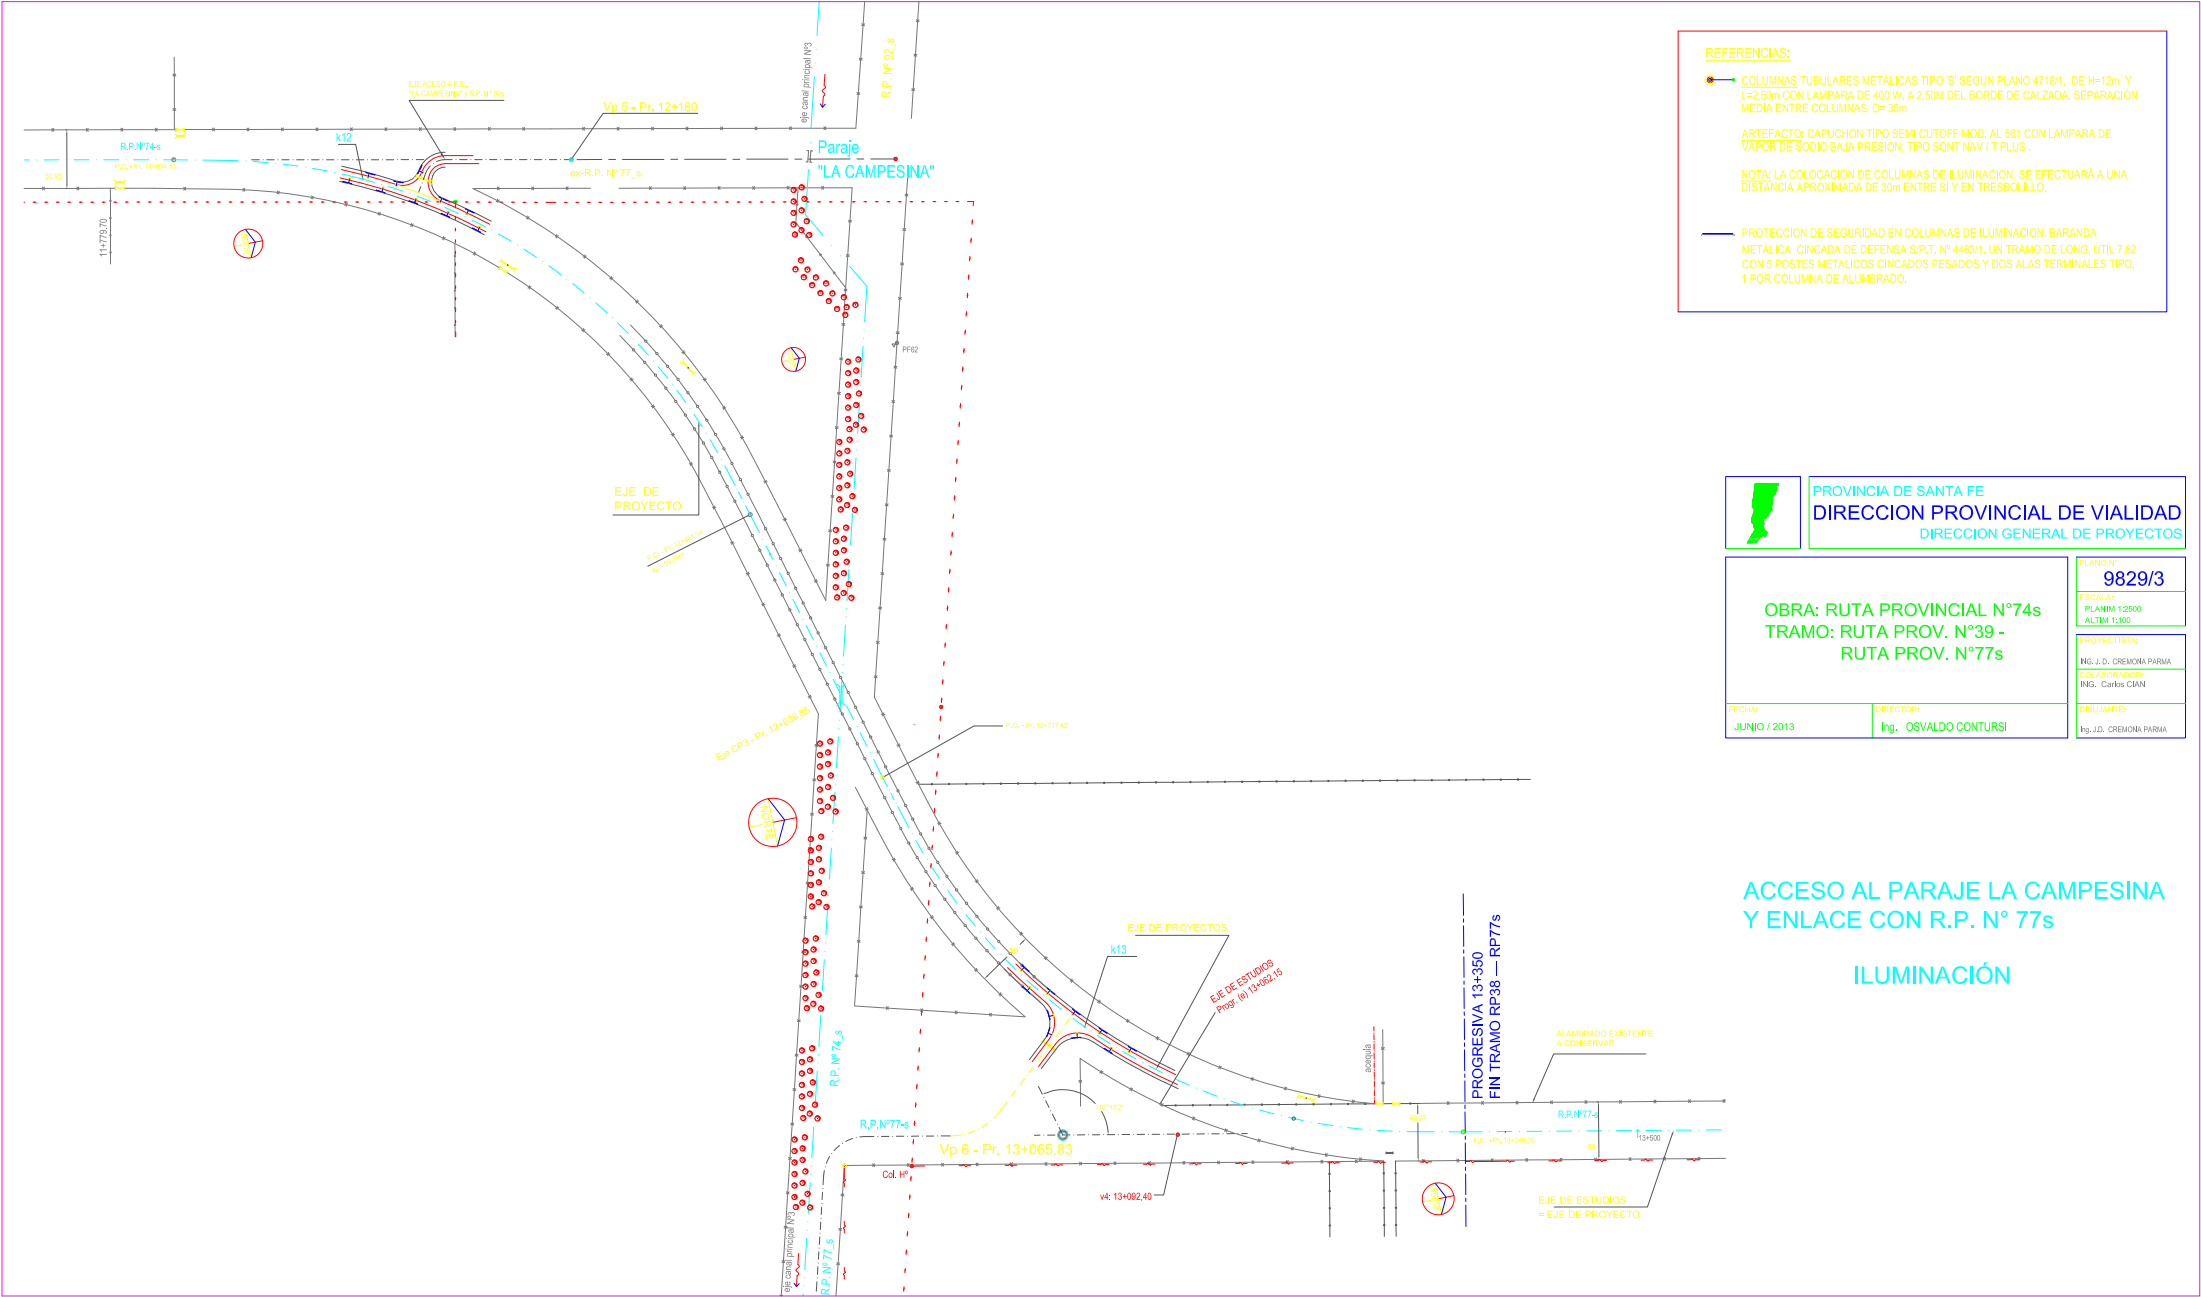

REFERENCIAS:

● COLUMNAS TUBULARES METÁLICAS TIPO 'B' SEGUN PLANO 4718/1. DE H=12m Y L=2.50m CON LAMPARA DE 400 W, A 2.50M DEL BORDE DE CALZADA. SEPARACIÓN MEDIA ENTRE COLUMNAS D=35m

ARTEFACTO: CAPUCHON TIPO SEMI CUTOFF MOD. AL 561 CON LAMPARA DE VAPOR DE SODIO BAJA PRESION, TIPO SONT NAV / T PLUS.

NOTA: LA COLOCACION DE COLUMNAS DE ILUMINACION, SE EFECTUARÁ A UNA DISTANCIA APROXIMADA DE 30m ENTRE SI Y EN TRESBOLILLO.

— PROTECCION DE SEGURIDAD EN COLUMNAS DE ILUMINACION, BARANDA METÁLICA, CINCADA DE DEFENSA S/P.T. N° 4463/1, UN TRAMO DE LONG. ÚTIL 7.62 CON 5 POSTES METÁLICOS CINCAOS PESADOS Y DOS ALAS TERMINALES TIPO, 1 POR COLUMNA DE ALUMBRADO.



PROVINCIA DE SANTA FE
DIRECCION PROVINCIAL DE VIALIDAD
DIRECCION GENERAL DE PROYECTOS

OBRA: RUTA PROVINCIAL N°74s
TRAMO: RUTA PROV. N°39 -
RUTA PROV. N°77s

FECHA:
JUNIO / 2013

DIRECTOR:
Ing. OSVALDO CONTURSI

PLANO N°
9829/3

ESCALA:
PLANIM 1:2500
ALTIM 1:100

PROYECTISTA:

ING. J. D. CREMONA PARMA

COLABORADOR:

ING. Carlos CIANI

DIBUJANTE:

Ing. J. D. CREMONA PARMA

ACCESO AL PARAJE LA CAMPESINA
Y ENLACE CON R.P. N° 77s

ILUMINACIÓN