





PASAMANOS TUBO Ø 2"
TUBOS HORIZONTALESØ 3/4"

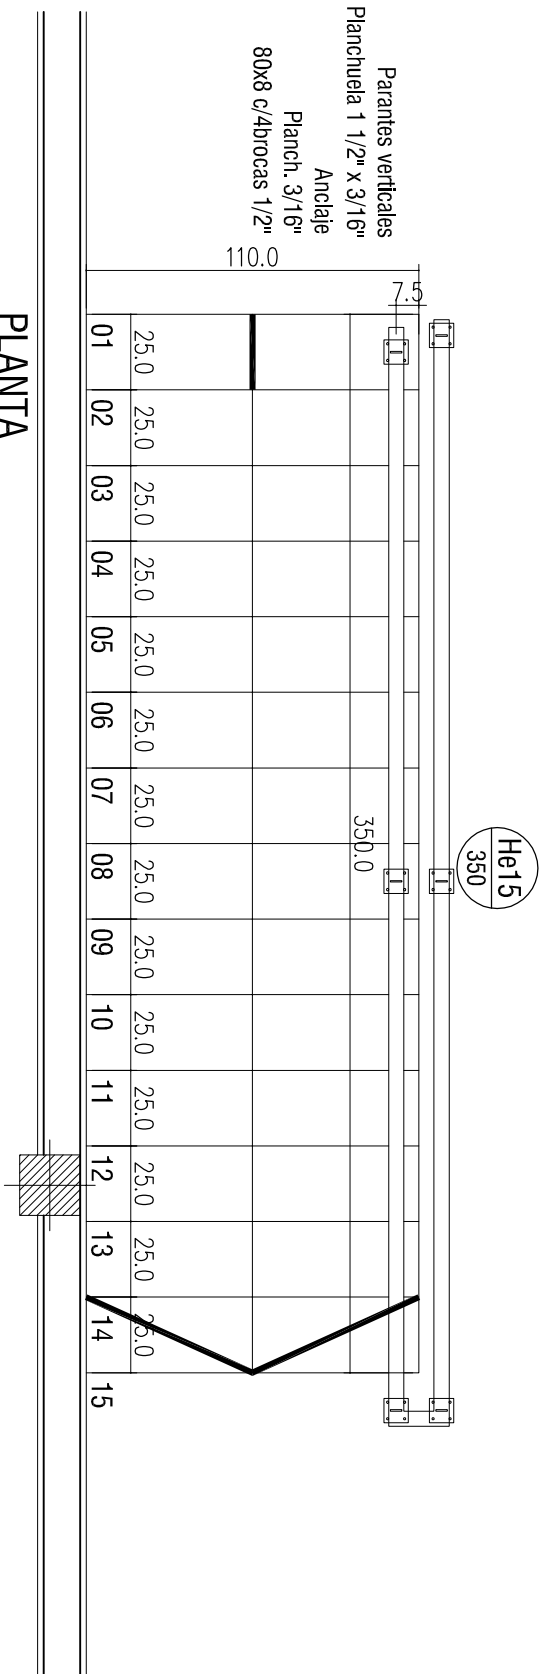

PLANTA

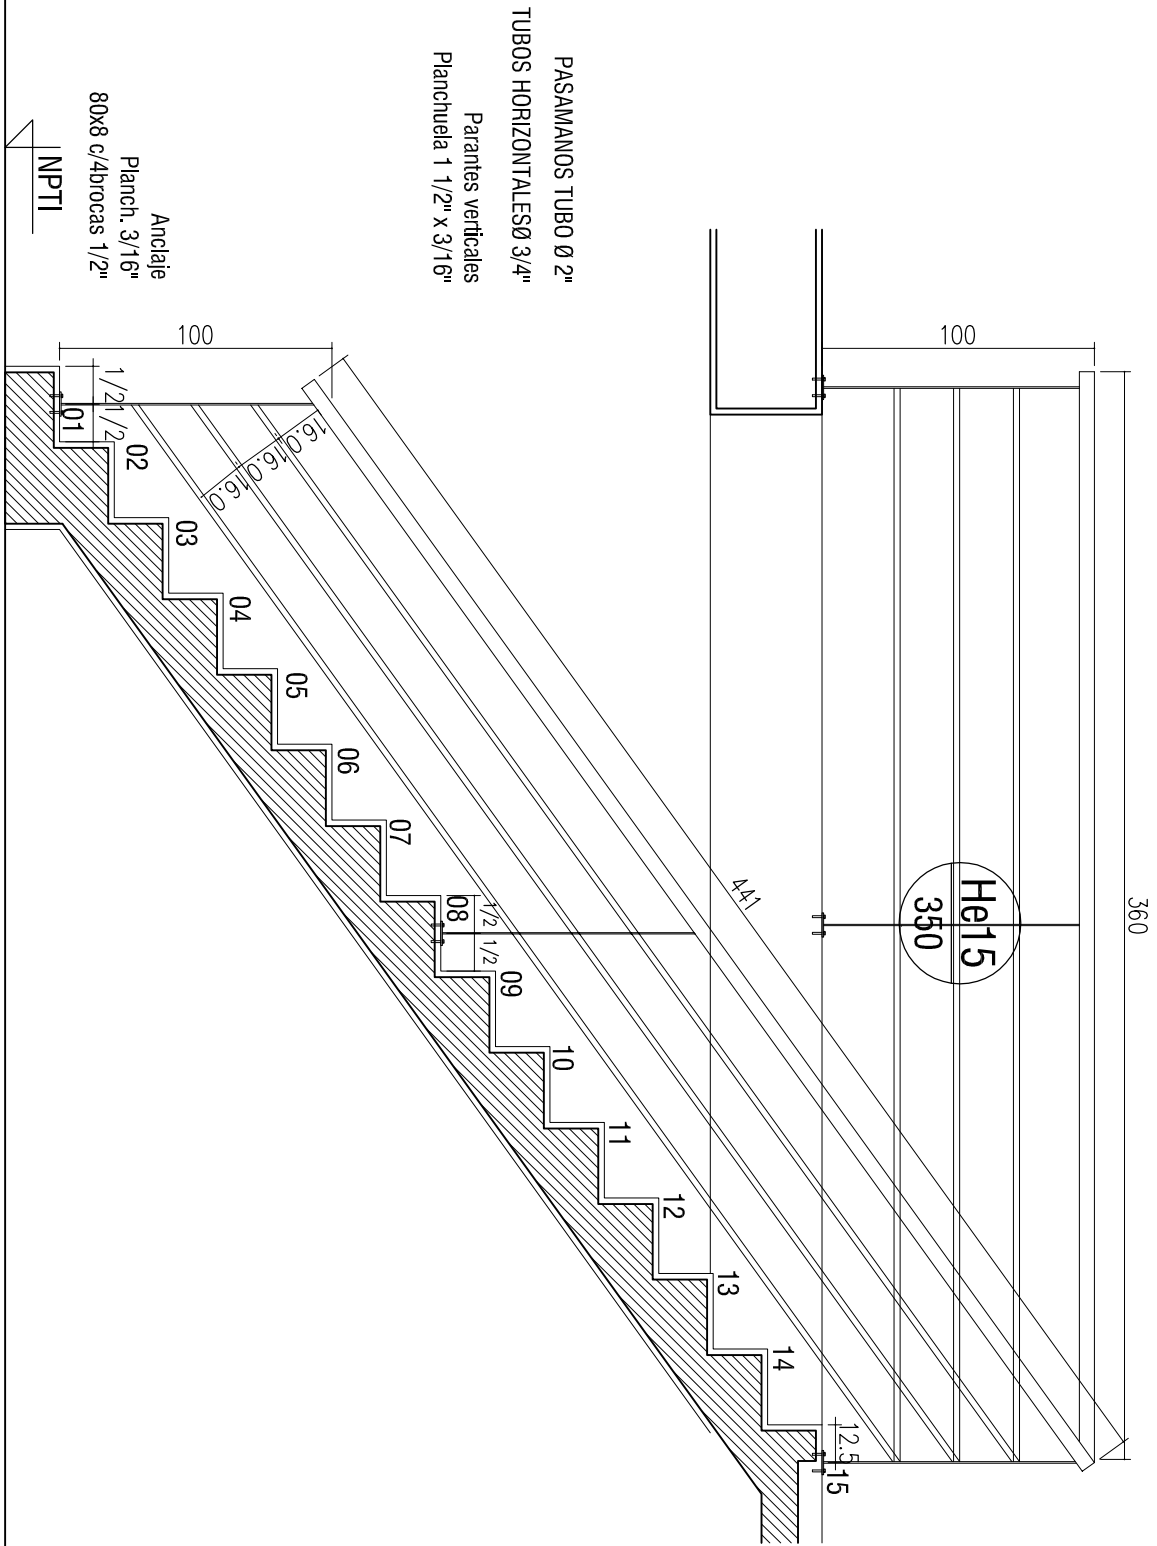

CORTE

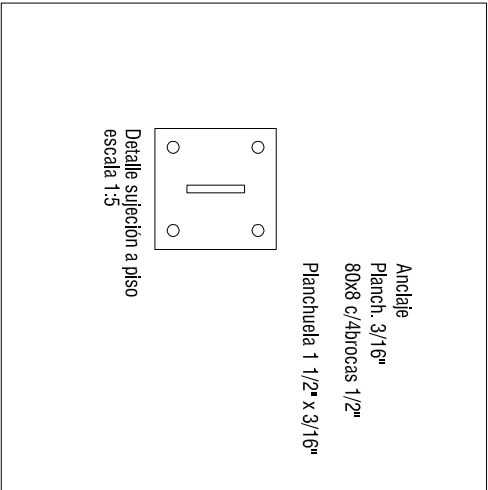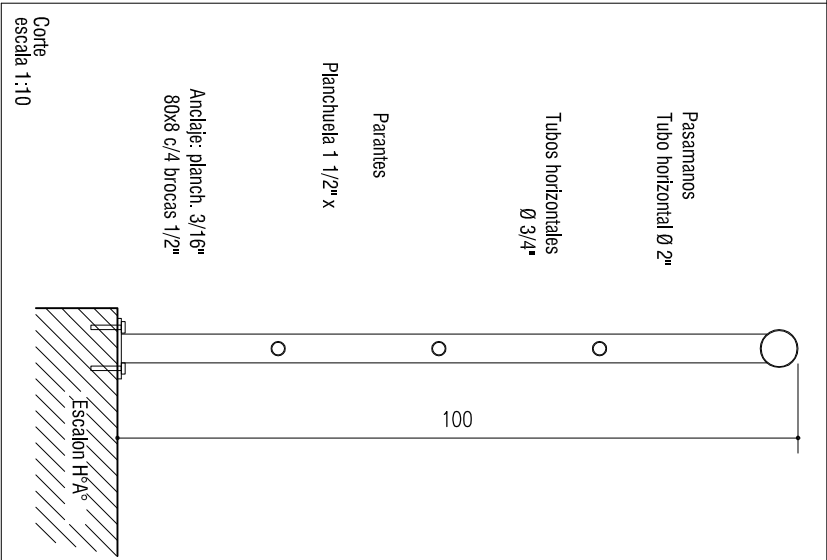

He15
BARANDA ESCALERA LINEAL
Sector A Bloque 1
Sector B Bloque 9
Sector C Bloque 1
Sector D Bloque 9
CANTIDAD: 4 por planta x 3 tramos c/u =
CANTIDAD: 4 en AZOTEA (cambia longitud de baranda)

TOTAL: 12
TOTAL: 4