


PLANTA

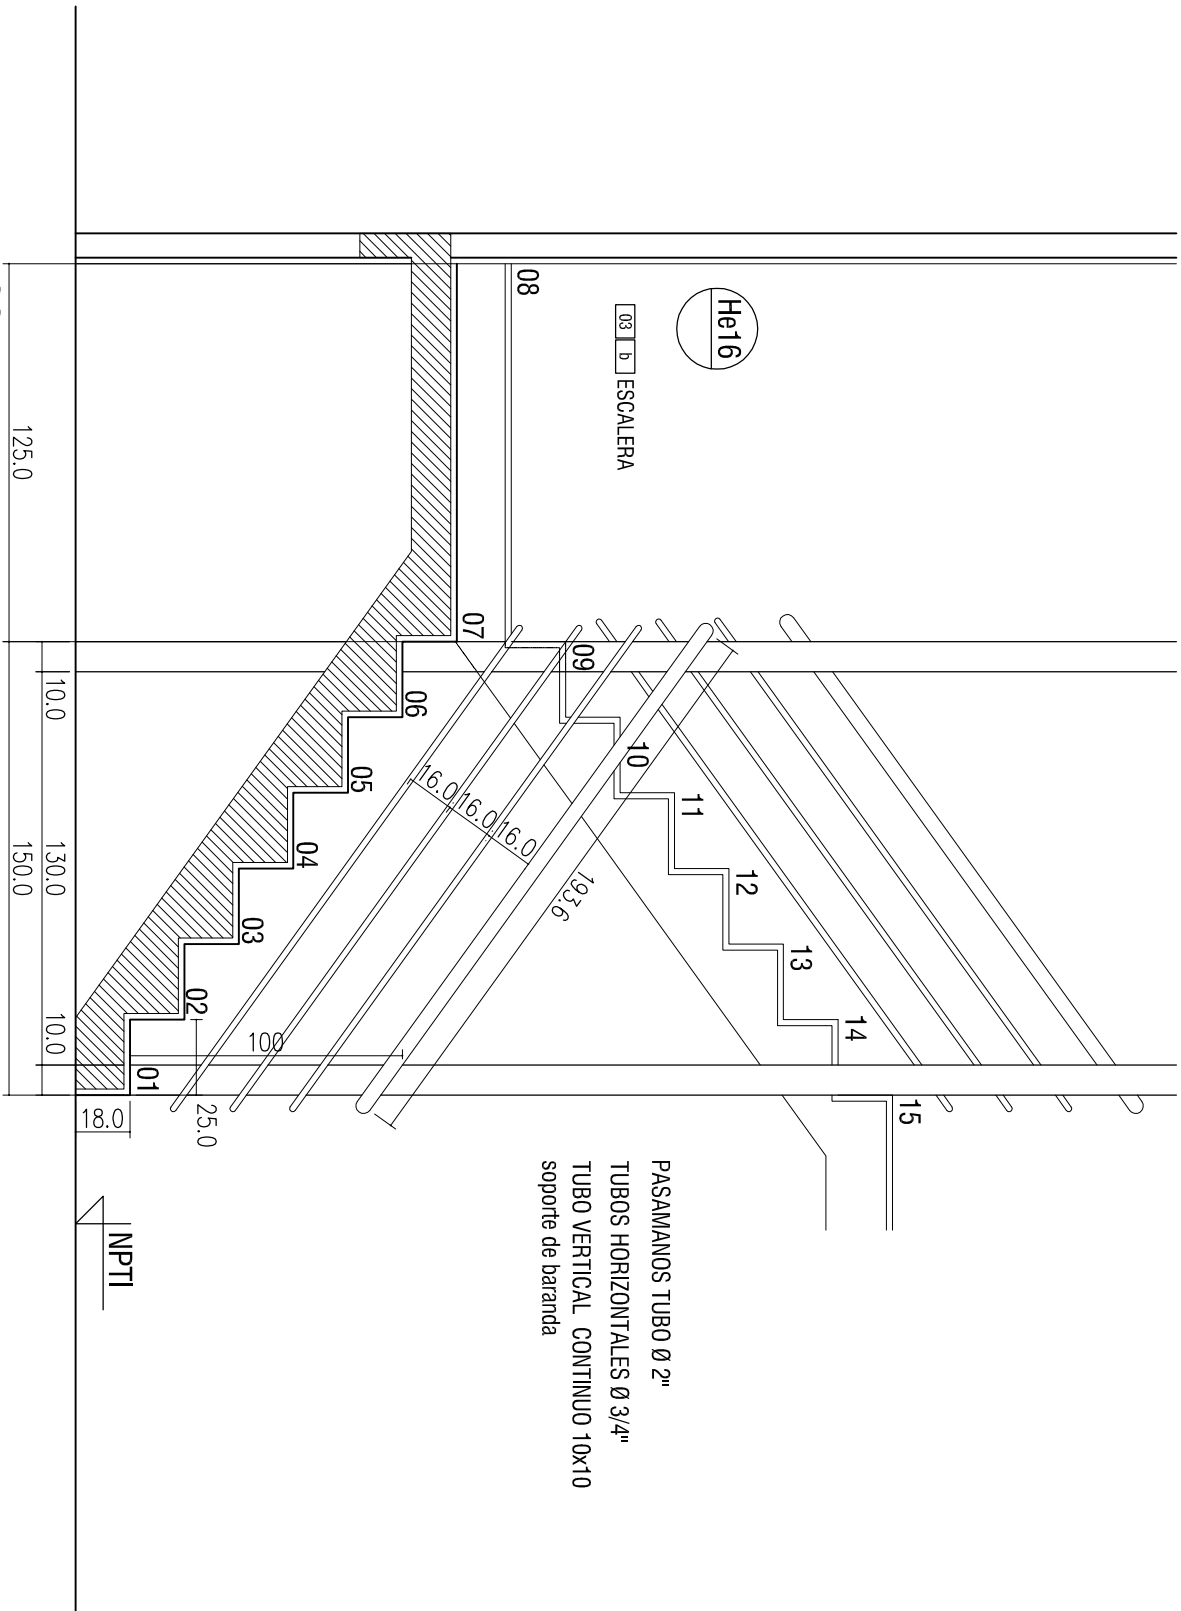

CORTE

He16
BARANDA ESCALERA DOS TRAMOS
Bloque 2 al Bloque 8 (Sector A-B / Sector B-C)
CANTIDAD: 14 x planta x 3 tramos c/u
CANTIDAD: 7 en AZOTEA (cambia longitud de baranda)

TOTAL = 42
TOTAL = 14



SECRETARÍA DE ESTADO DEL HÁBITAT
DPVYU

OBRA: CIUDAD UNIVERSITARIA ROSARIO
VIVIENDAS COLECTIVAS ENTORNO CUR - UNIDAD DE GESTIÓN 2
PLANO: HERRERÍA
BARANDA / ESCALERA DOS TRAMOS
RELEVAMIENTO: PROYECTO: DIBUJO:

C 08

CENTRO	REVISION:
02-161	17/07/2017
FECHA:	17/07/2017
ESCALAS:	1:25

