
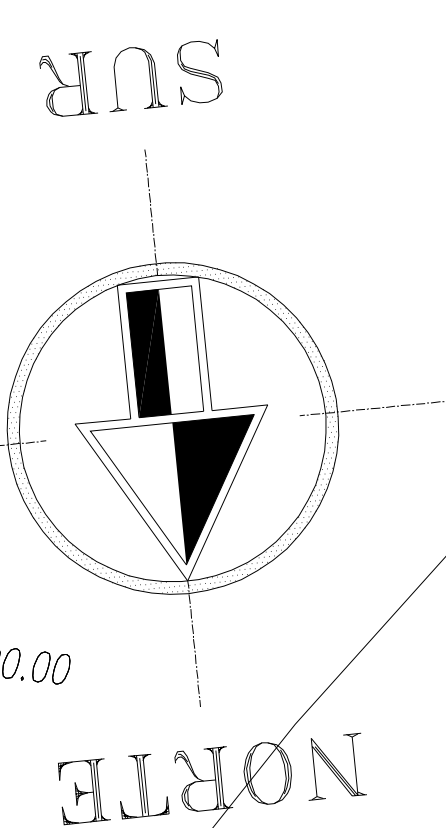
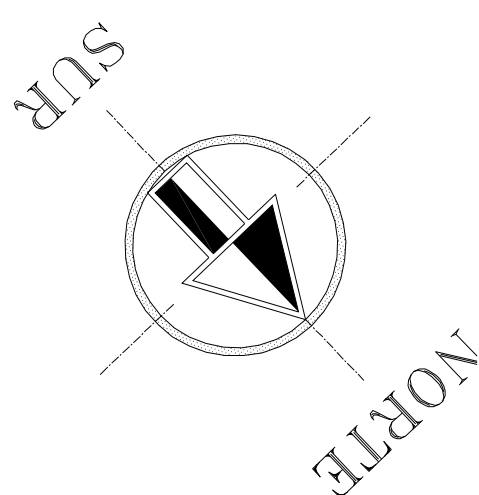
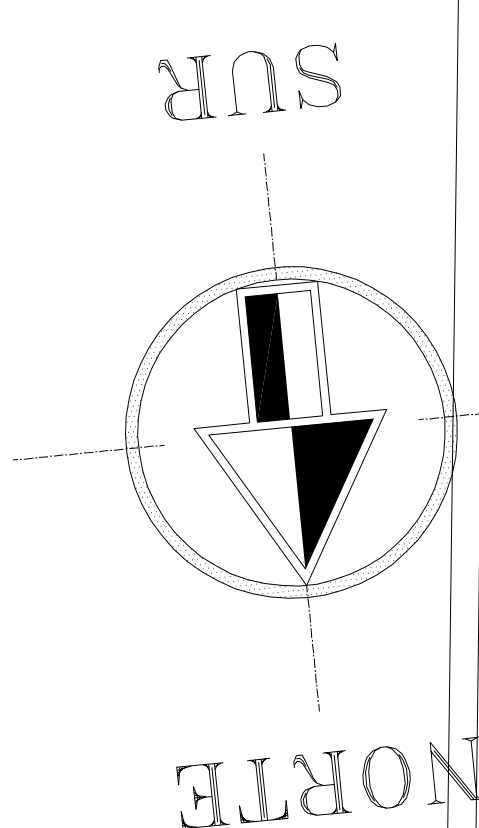


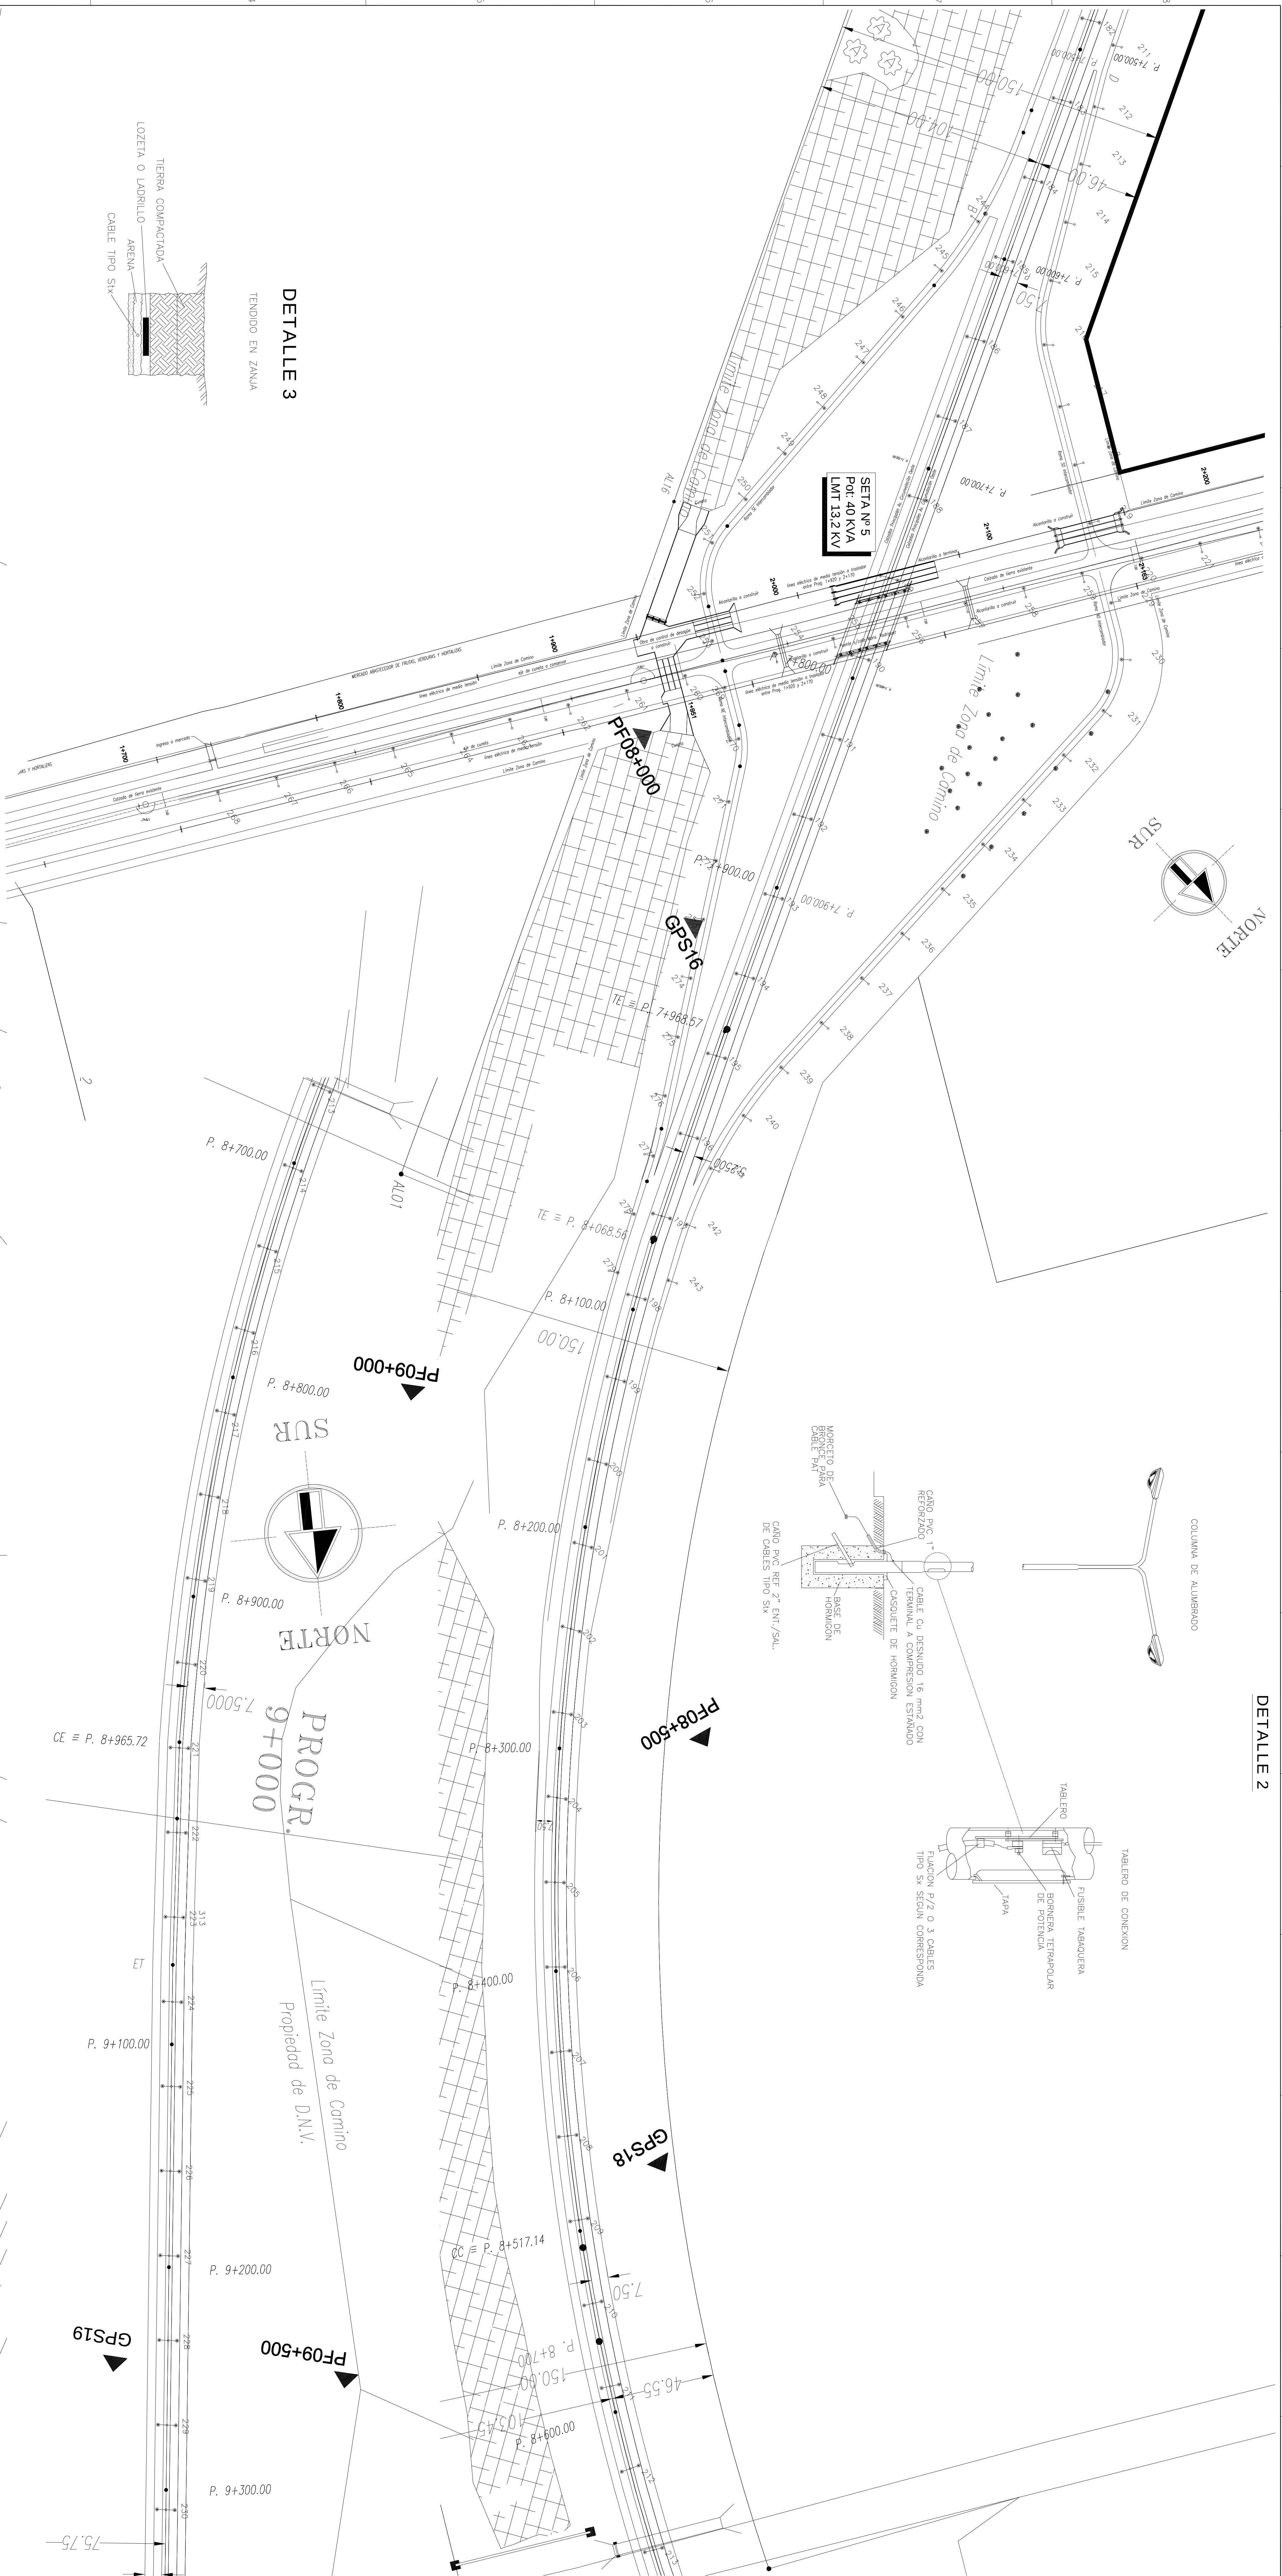

DETALLE 2

DETALLE 3

Límite Zona de Camino Propiedad de D.N.V. 9+700	PROGR. 9+700
---	-----------------

PROGR.
9+000

Límite Zona de Camina

PF09+500

Proq.

P. 9+600.00

P. 9+700.00

P. 9+800.00

P. 10+100.00

• P. 10+200.00

P 10+400.00

SETA Nº 6
Pot: 40 KVA
LMT 13,2 KV

SETA Nº 5
Pot: 40 KVA
LMT 13,2 KV

REFERENCIAS

● — ○
COLUMNA DE ALUMBRADO DE DOBLE BRAZO CON ARTEFACTO DE EMPOTRAR SEMI CUT-OFF EQUIPADO PARA LAMPARA DE SODIO DE 250 W

● — ○
COLUMNA DE ALUMBRADO DE SIMPLE BRAZO CON ARTEFACTO DE EMPOTRAR SEMI CUT-OFF EQUIPADO PARA LAMPARA DE SODIO DE 250 W

DIRECCION PROVINCIAL DE VIALIDAD	PLANO N°	03
OBRA: CIMENTACION DE SANTE Y ACCESO NORTE A LA CIUDAD DE SANTA FE. ILLUMINACION	ESCALA	1:2000
DISTRIBUCION DE COLUMNAS DE ALUMINADO DE PROF. 7x800 A PROF. 10x400	PROYECTISTA	ING. J.L. MONICO
TECNIA	DIBAJANTE	ING. MARIA BROOK
JULIO 2011		