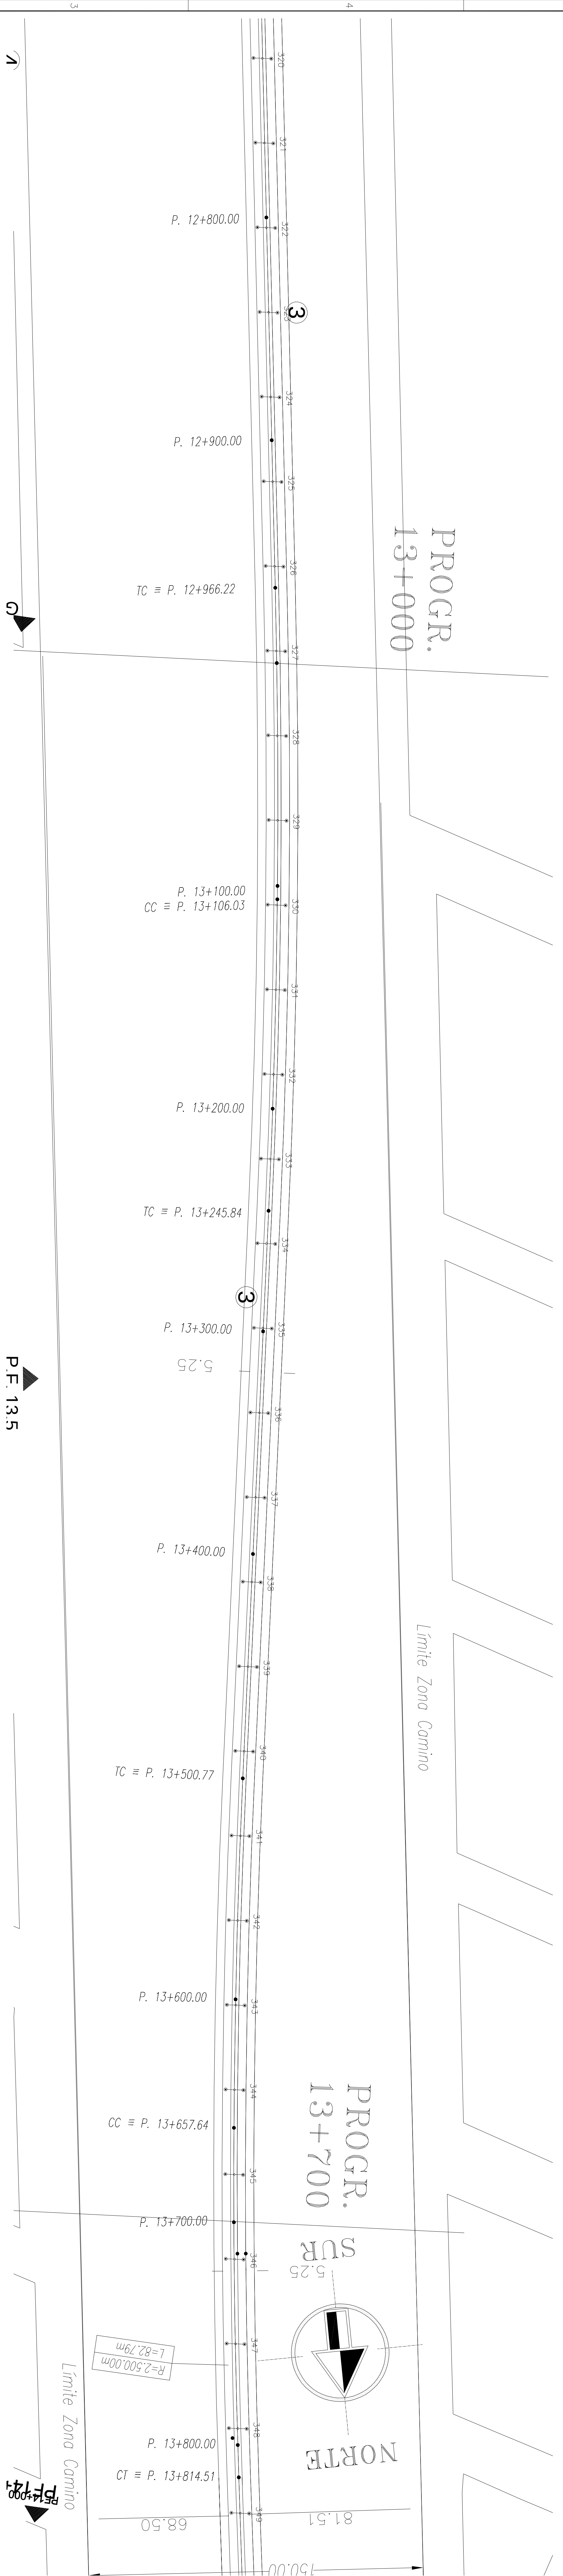
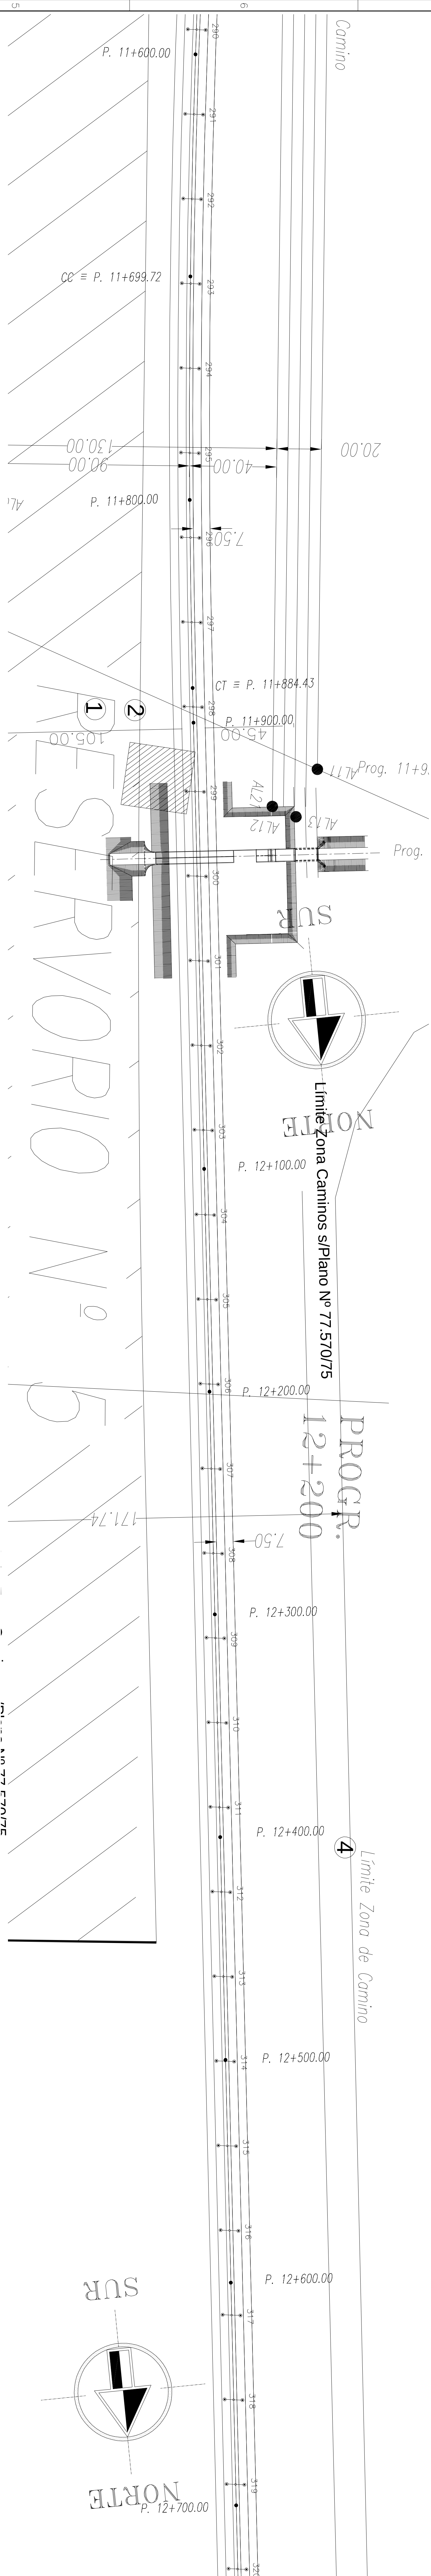
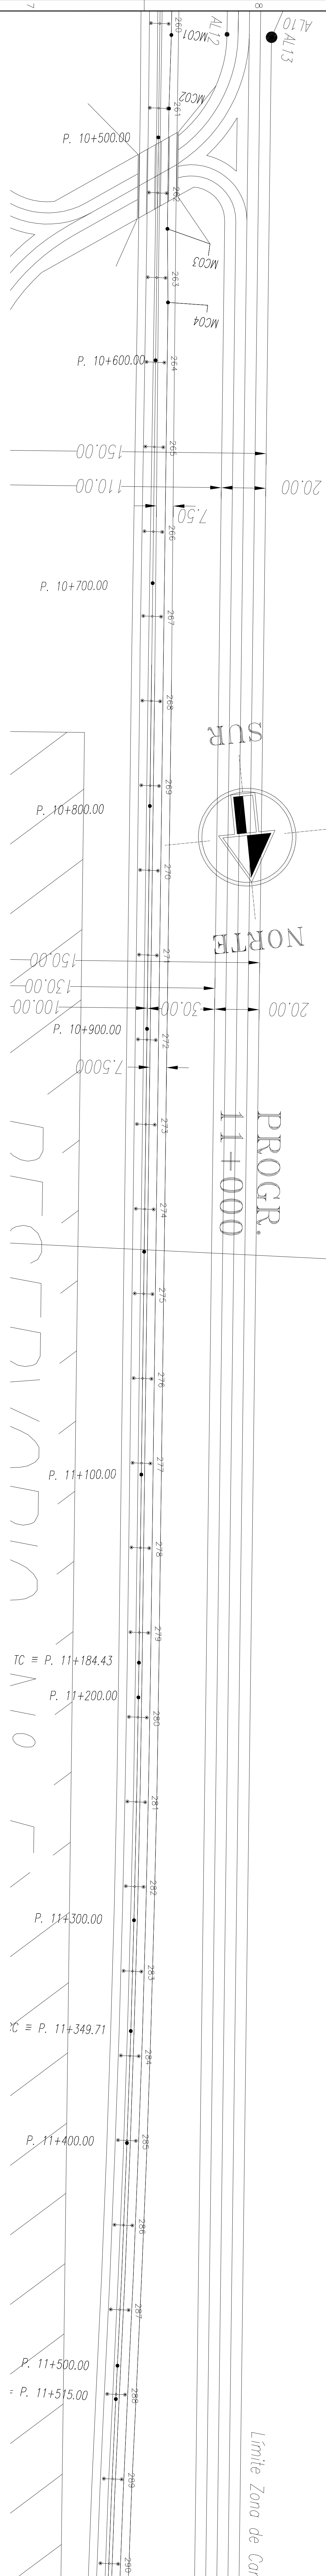


PLANAY	DIRECCION PROVINCIAL DE VALIADAD
04	
ESCALA	OBRA: CIRCUNVALACION OESTE Y ACCESO NORTE A LA CIUDAD DE SANTA FE, ILLUMINACION
PROYECTO	
ING. J. L. ROPERO	
DESIGNATE	
ING. VANAYA BRYKIN	
FECHA	DISTRIBUCION DE COLUMNAS DE ALUMBRADO DE PROG. 10-000 A PROG. 14-100
JULIO 2011	DIRECTOR

[illegible][illegible][illegible]