


Puente Distribuidor Ruta Provincial 70

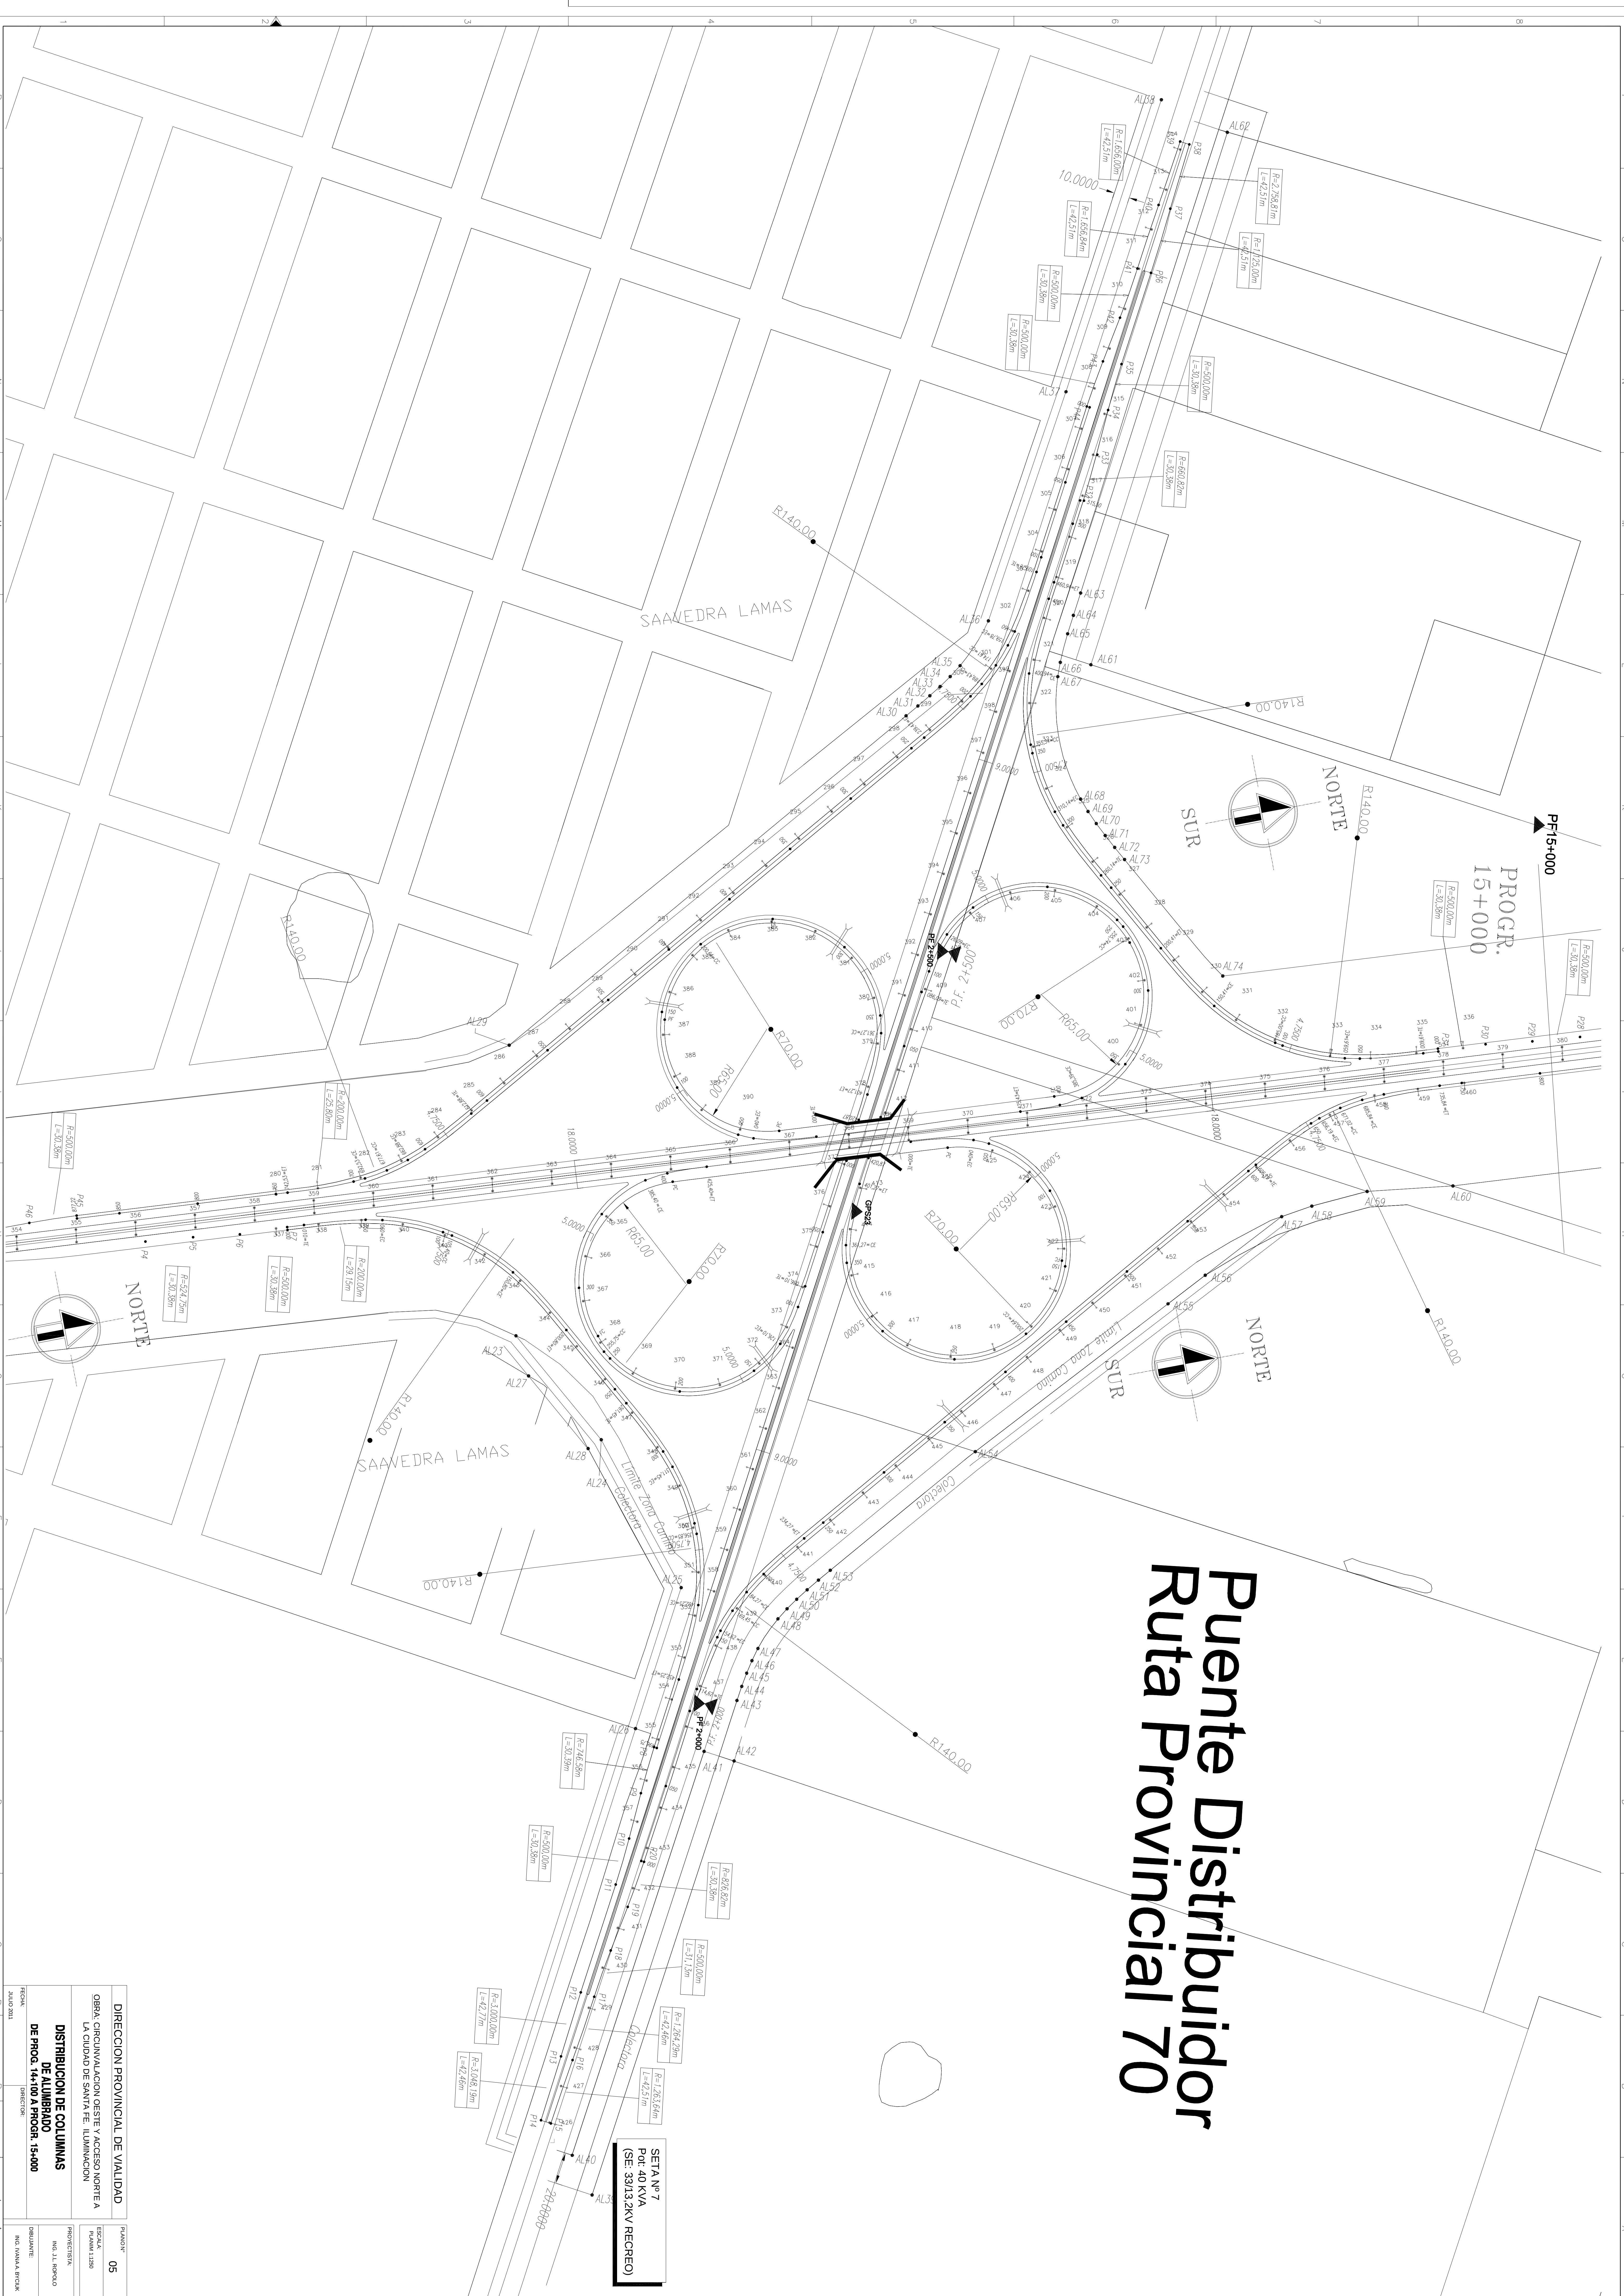

DIRECCION PROVINCIAL DE VALIDAD		PROYECTO	05
		PROYECTISTA	ING. J. L. RISPOLLO

SETA Nº 7
POT. 40 KVA
