
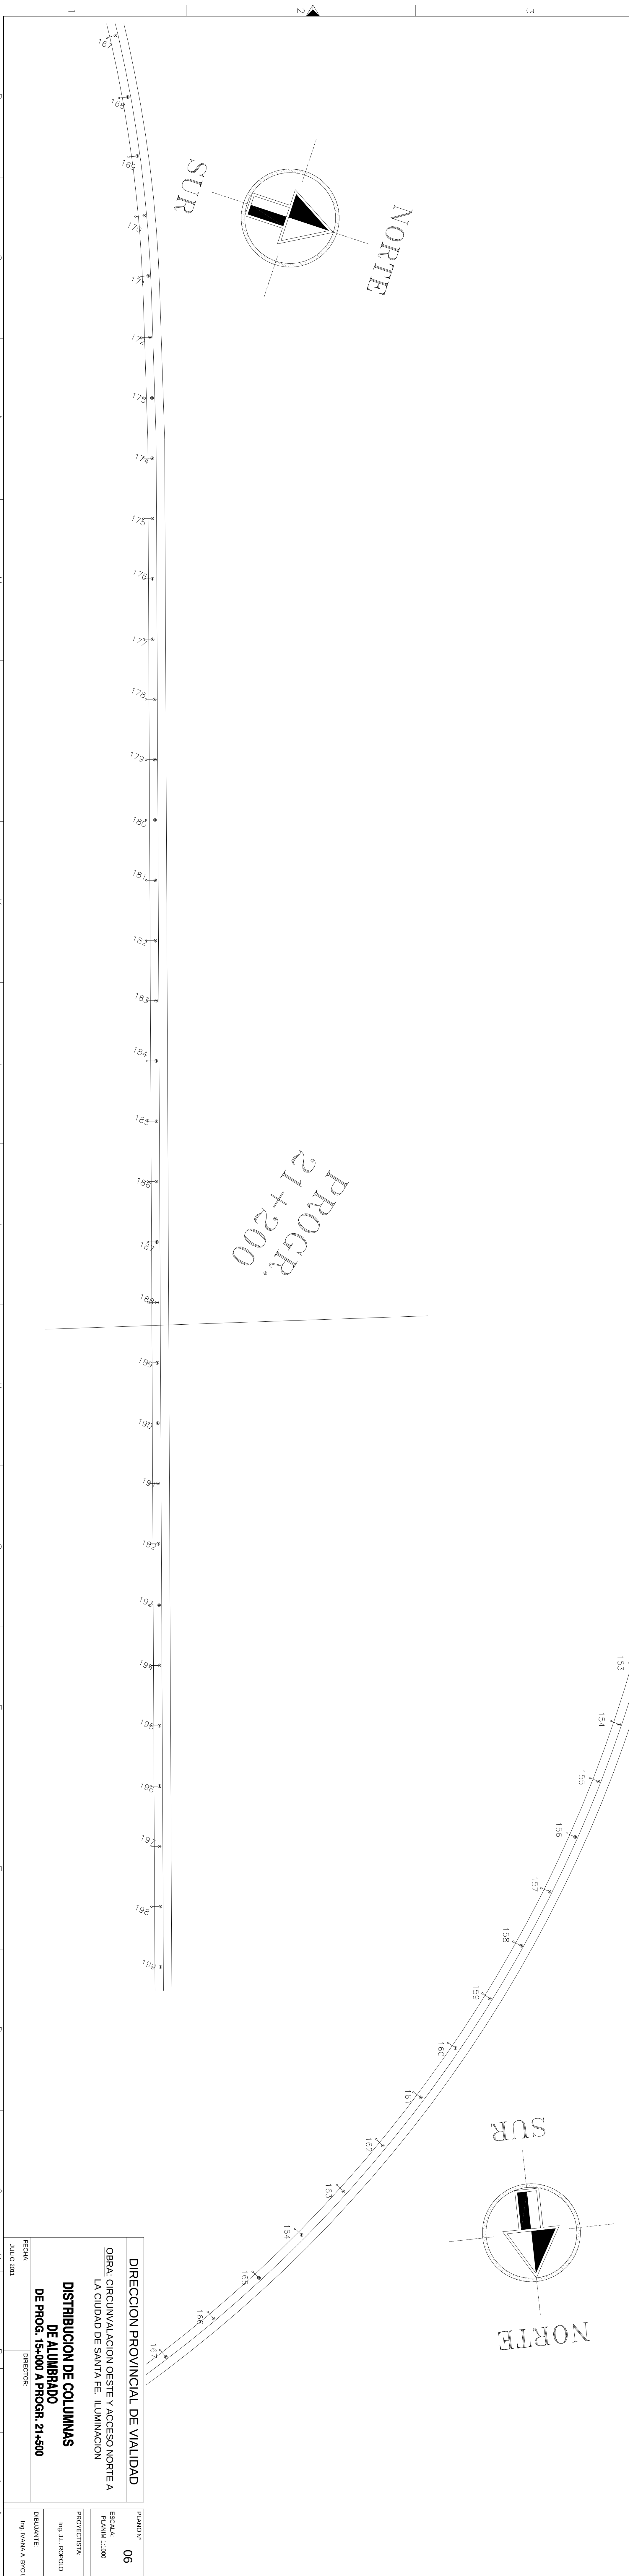
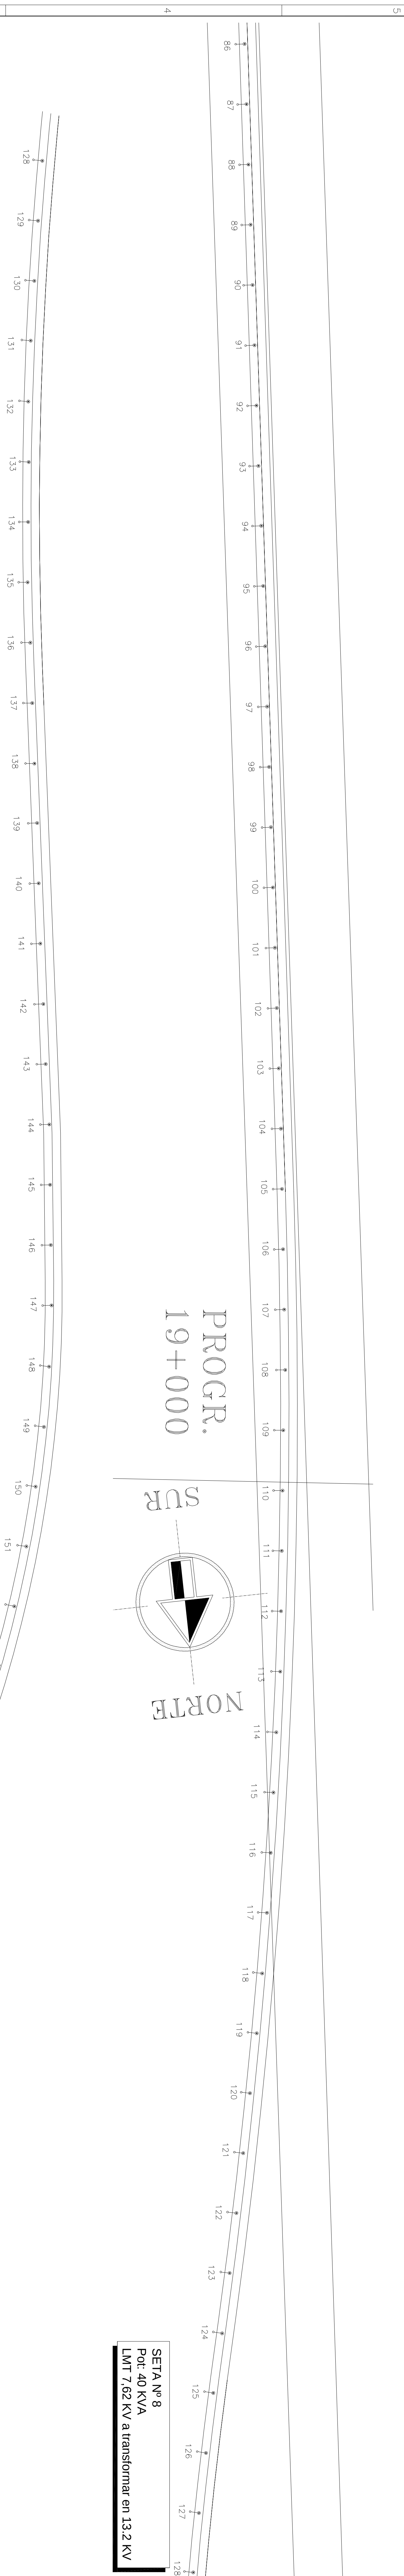
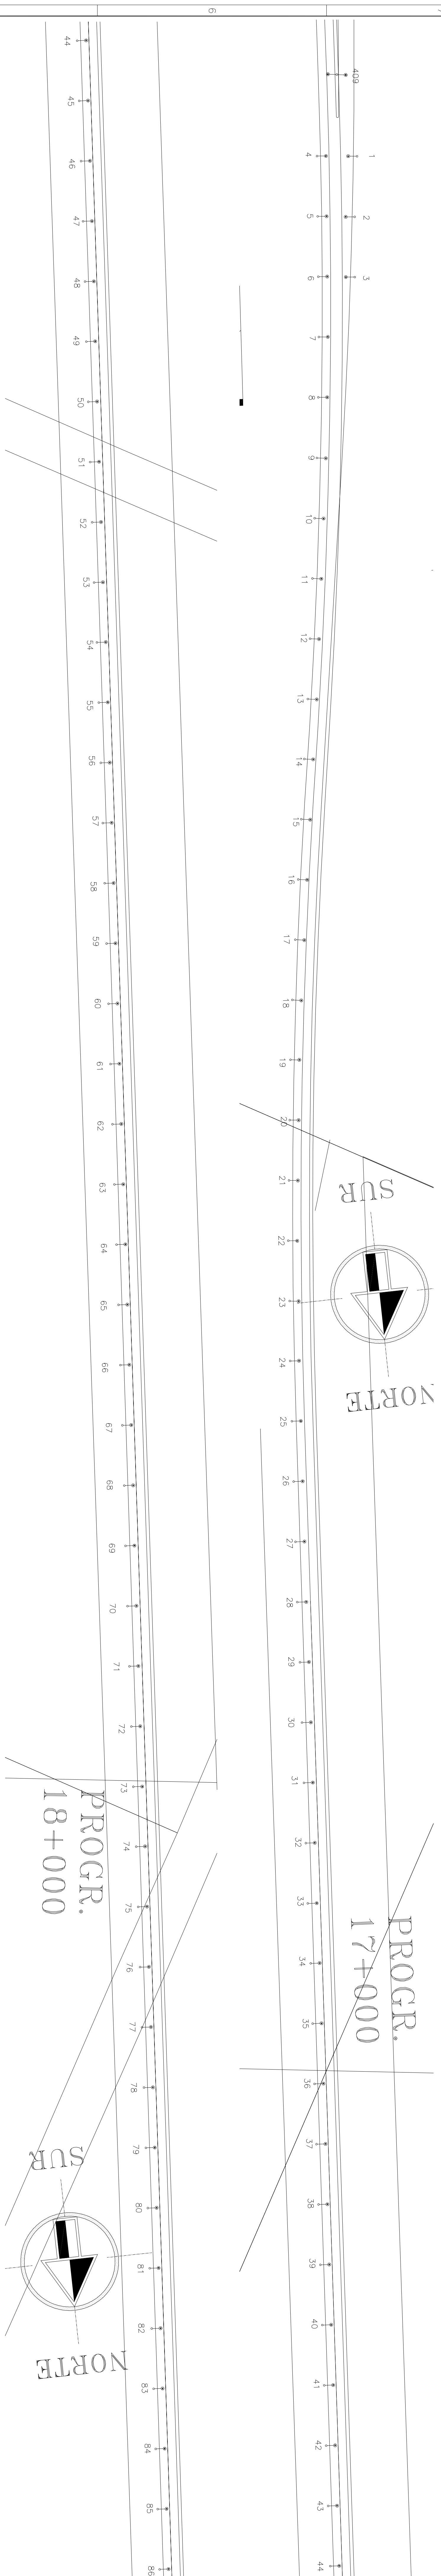


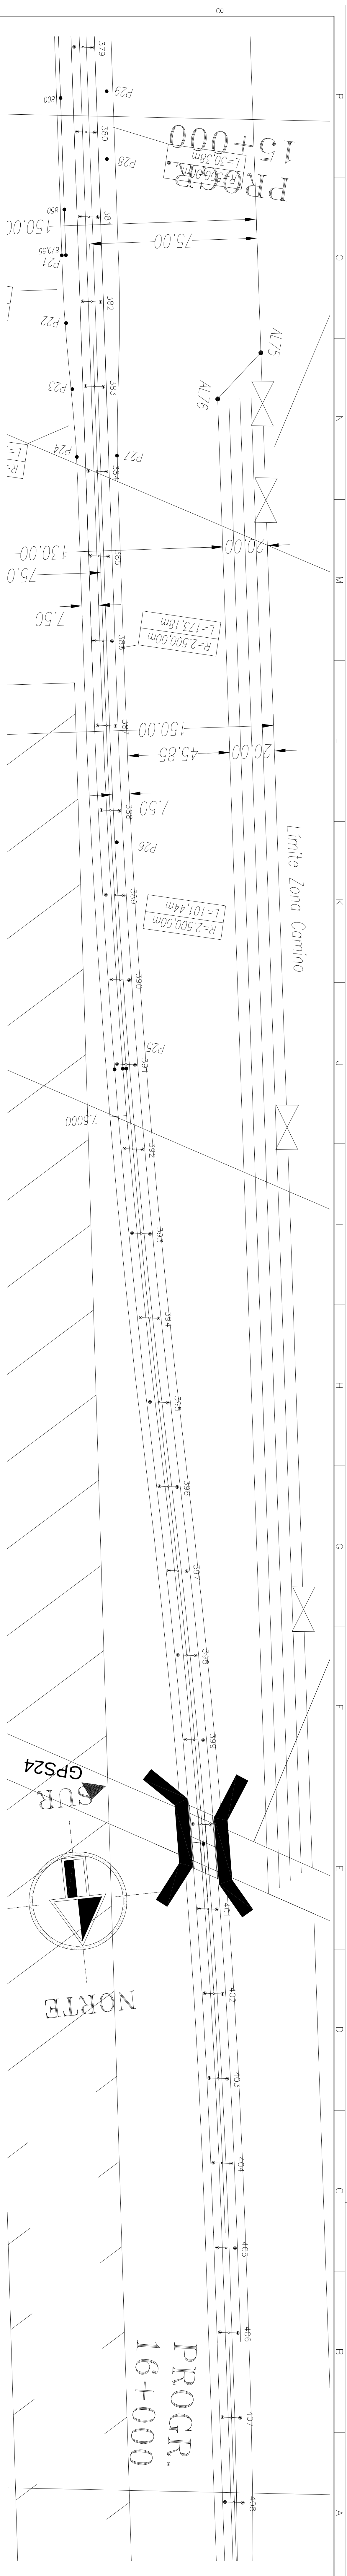

DIRECCION PROVINCIAL DE VALIDAD		PLAN Nº 06
