

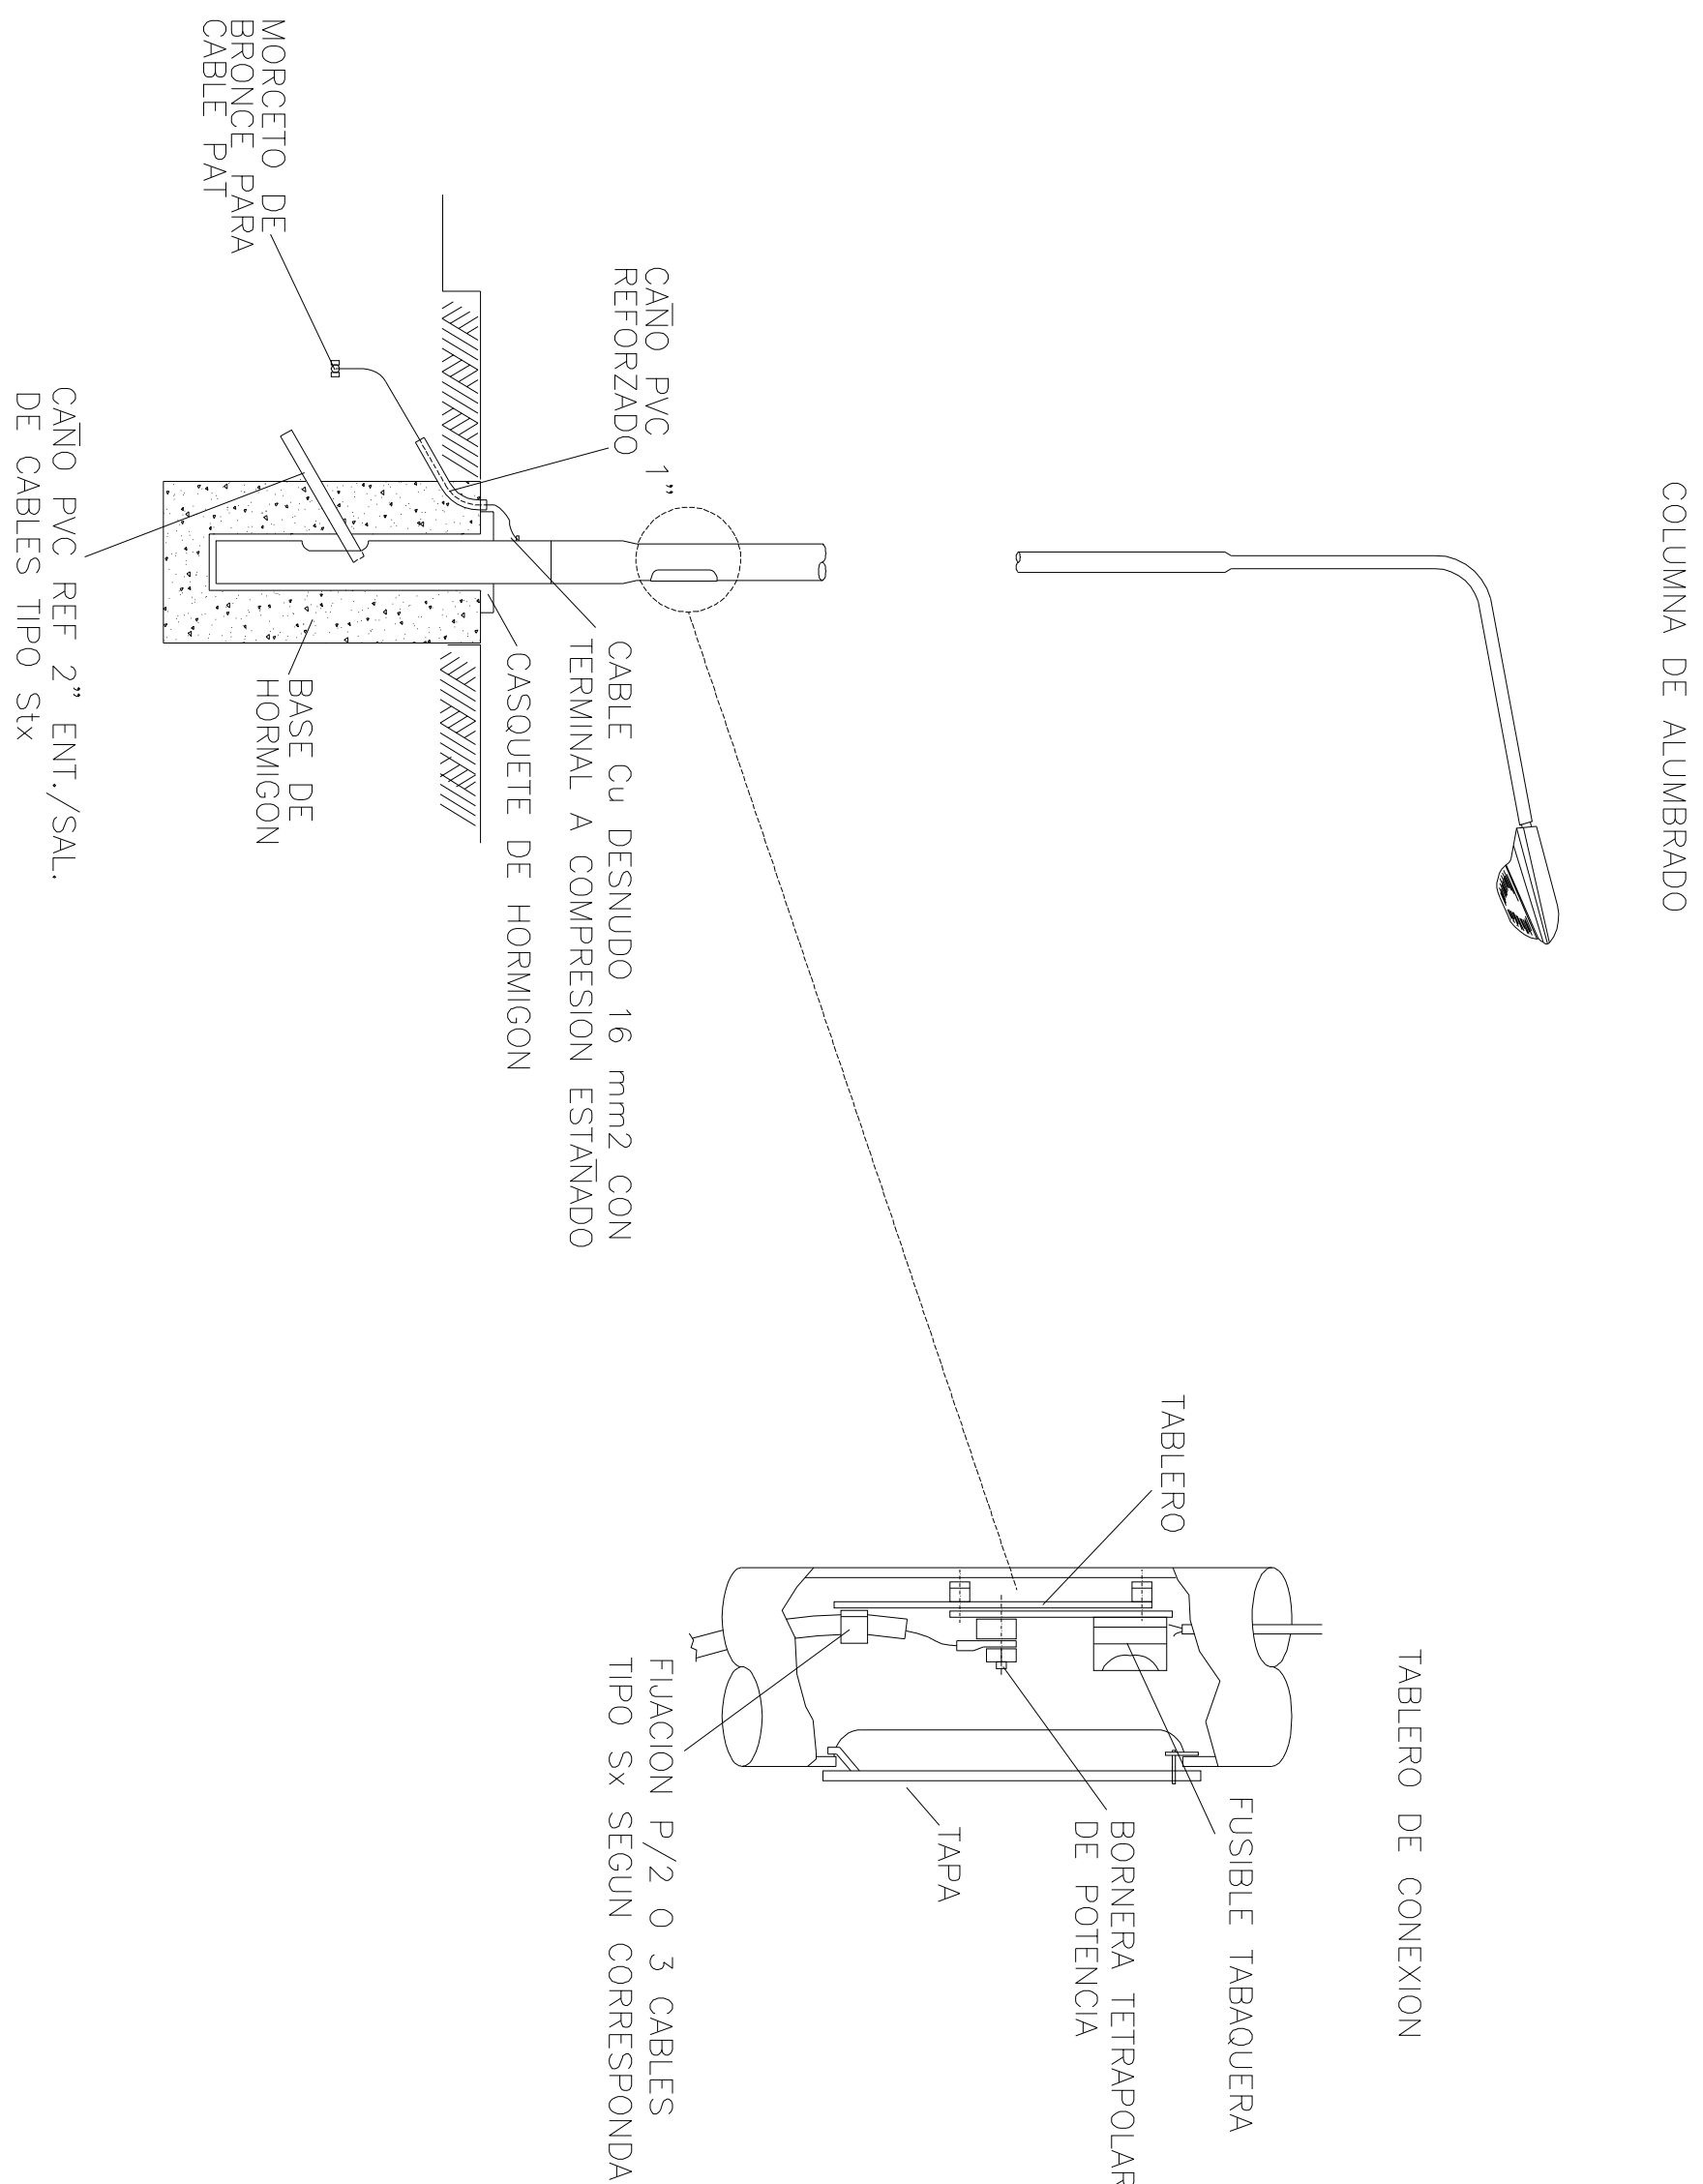


DETALLE 1

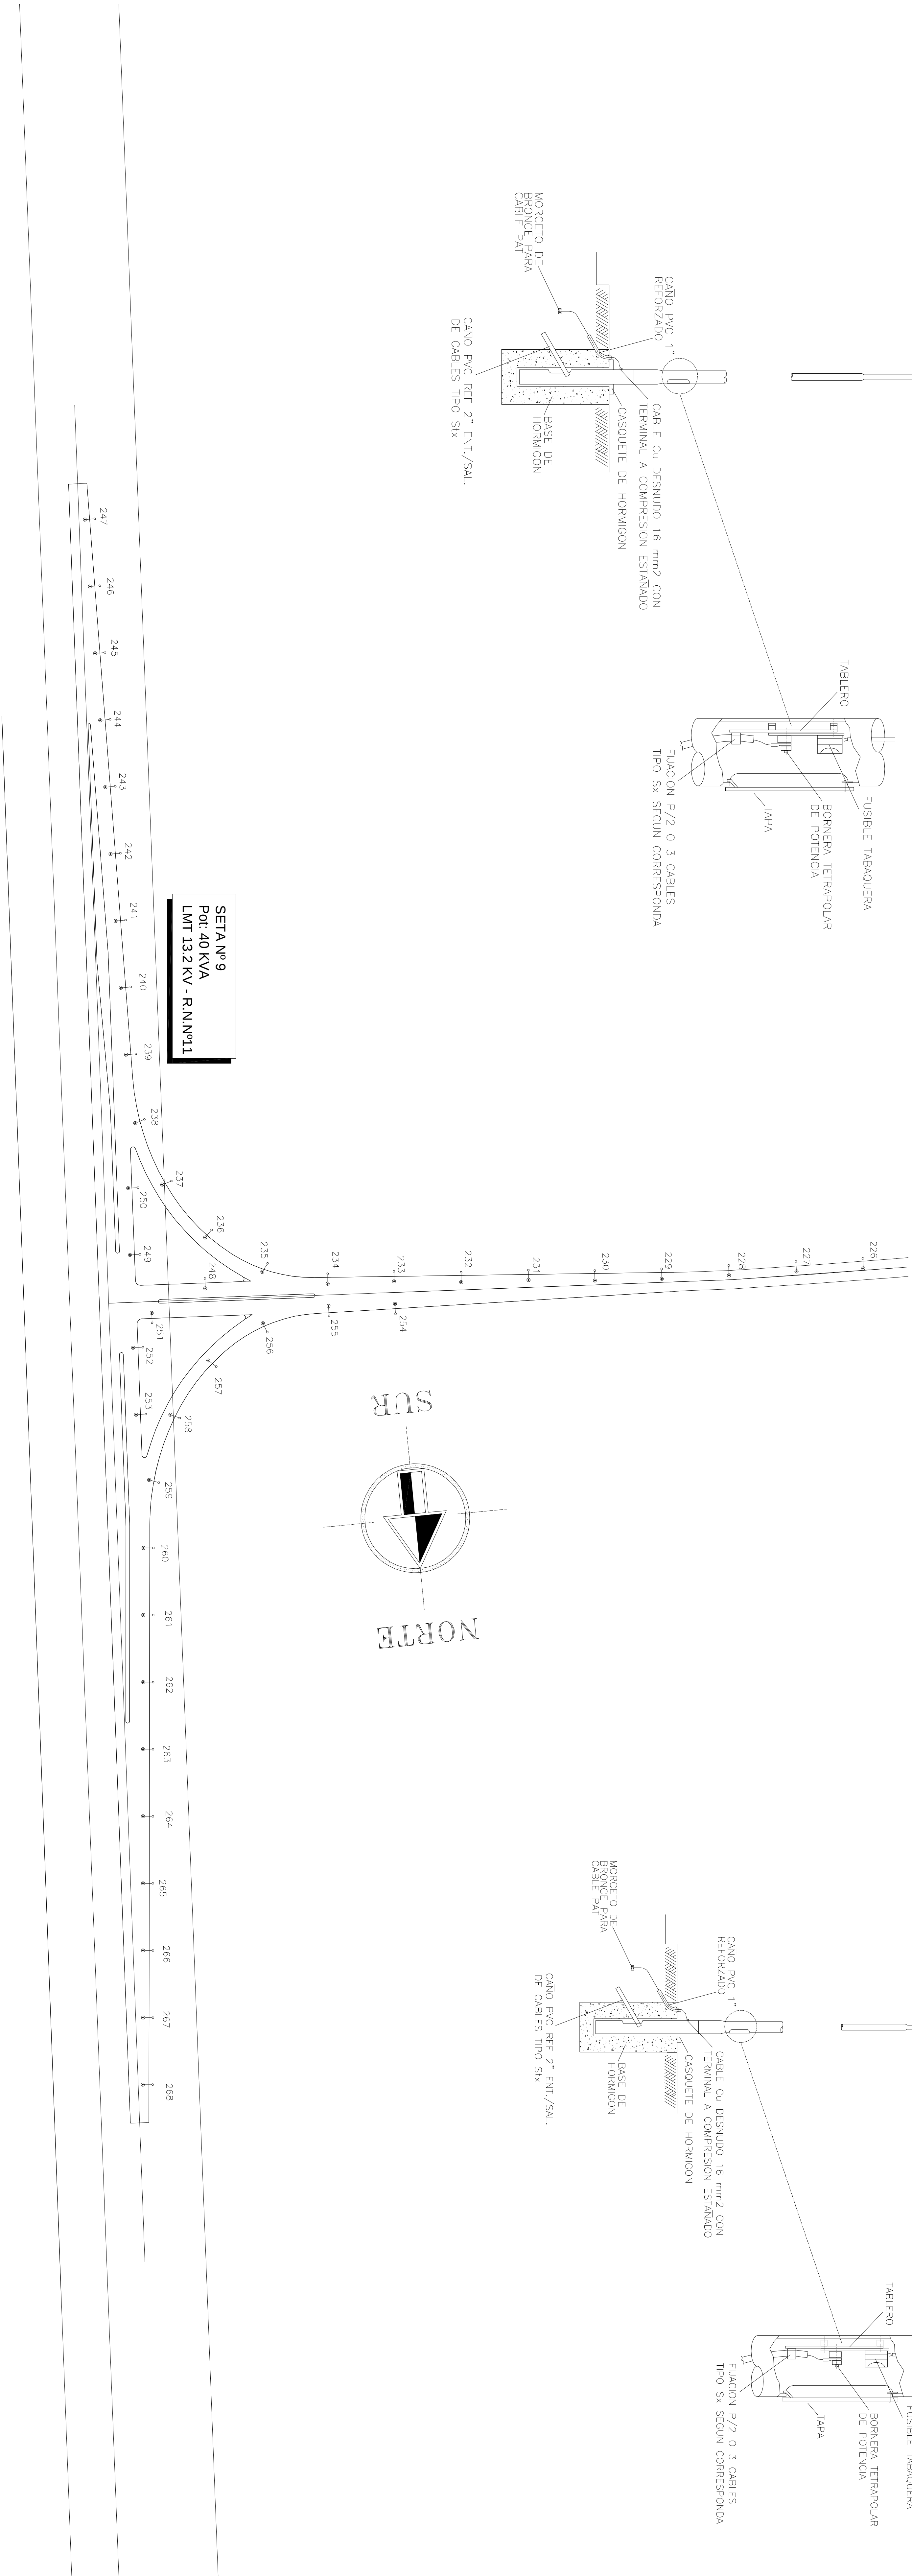

DETALLE 2

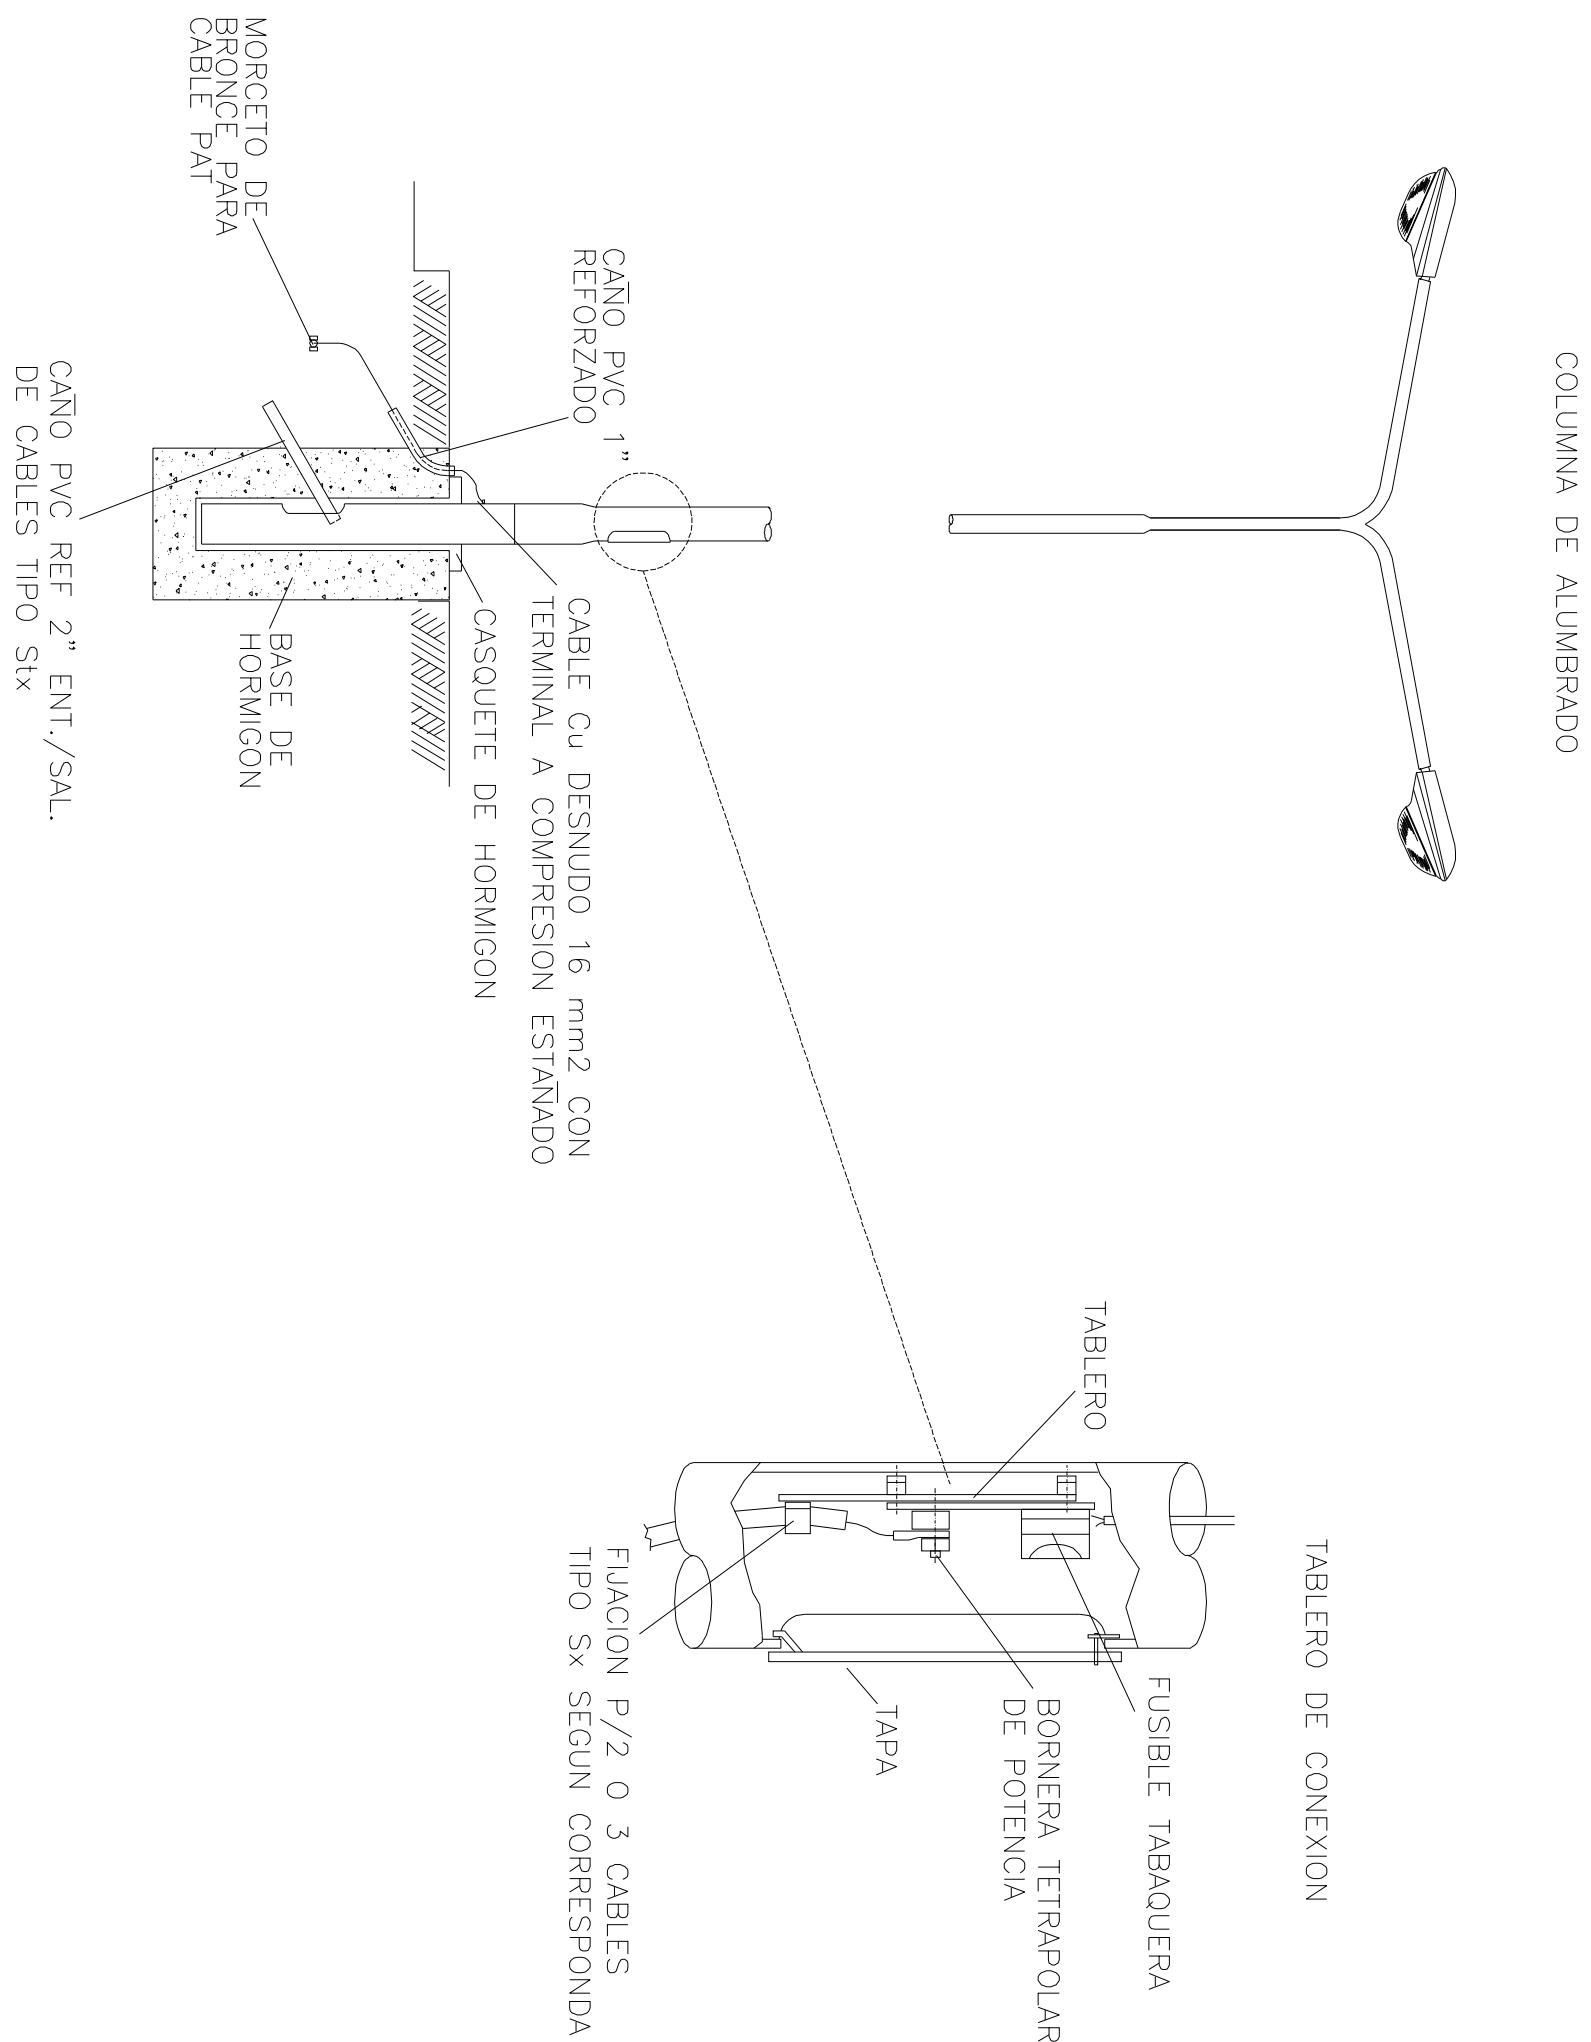

SETA Nº 9
POL 40 KVA
LMT 13.2 KV - R.N.Nº11

REFERENCIAS

- COLUMNA DE ALUMBRADO DE DOBLE BRAZO CON ARTEFACTO DE EMPOTRAR
- SEMI CUT-OFF EQUIPADO PARA LAMPARA DE SODIO DE 250 W
- COLUMNA DE ALUMBRADO DE SIMPLE BRAZO CON ARTEFACTO DE EMPOTRAR
- SEMI CUT-OFF EQUIPADO PARA LAMPARA DE SODIO DE 250 W

DIRECCION PROVINCIAL DE VALIDAD		PLAN Nº 07
OBRA: CIRCUNVALACION OESTE Y ACCESO NOROCCIA		ESCALA: PLANTA 1:1000
LA CIUDAD DE SANTA FE, LUMINACION		
DISTRIBUCION DE COLUMNAS DE ALUMBRADO DE PROG. A 1500 M. RIGIDA FINAL		PROYECTISTA: Ing. J.L. ROJAS
FECHA: JUNIO 2011		DESBURTE: Ing. MARIA A. GARCIA