



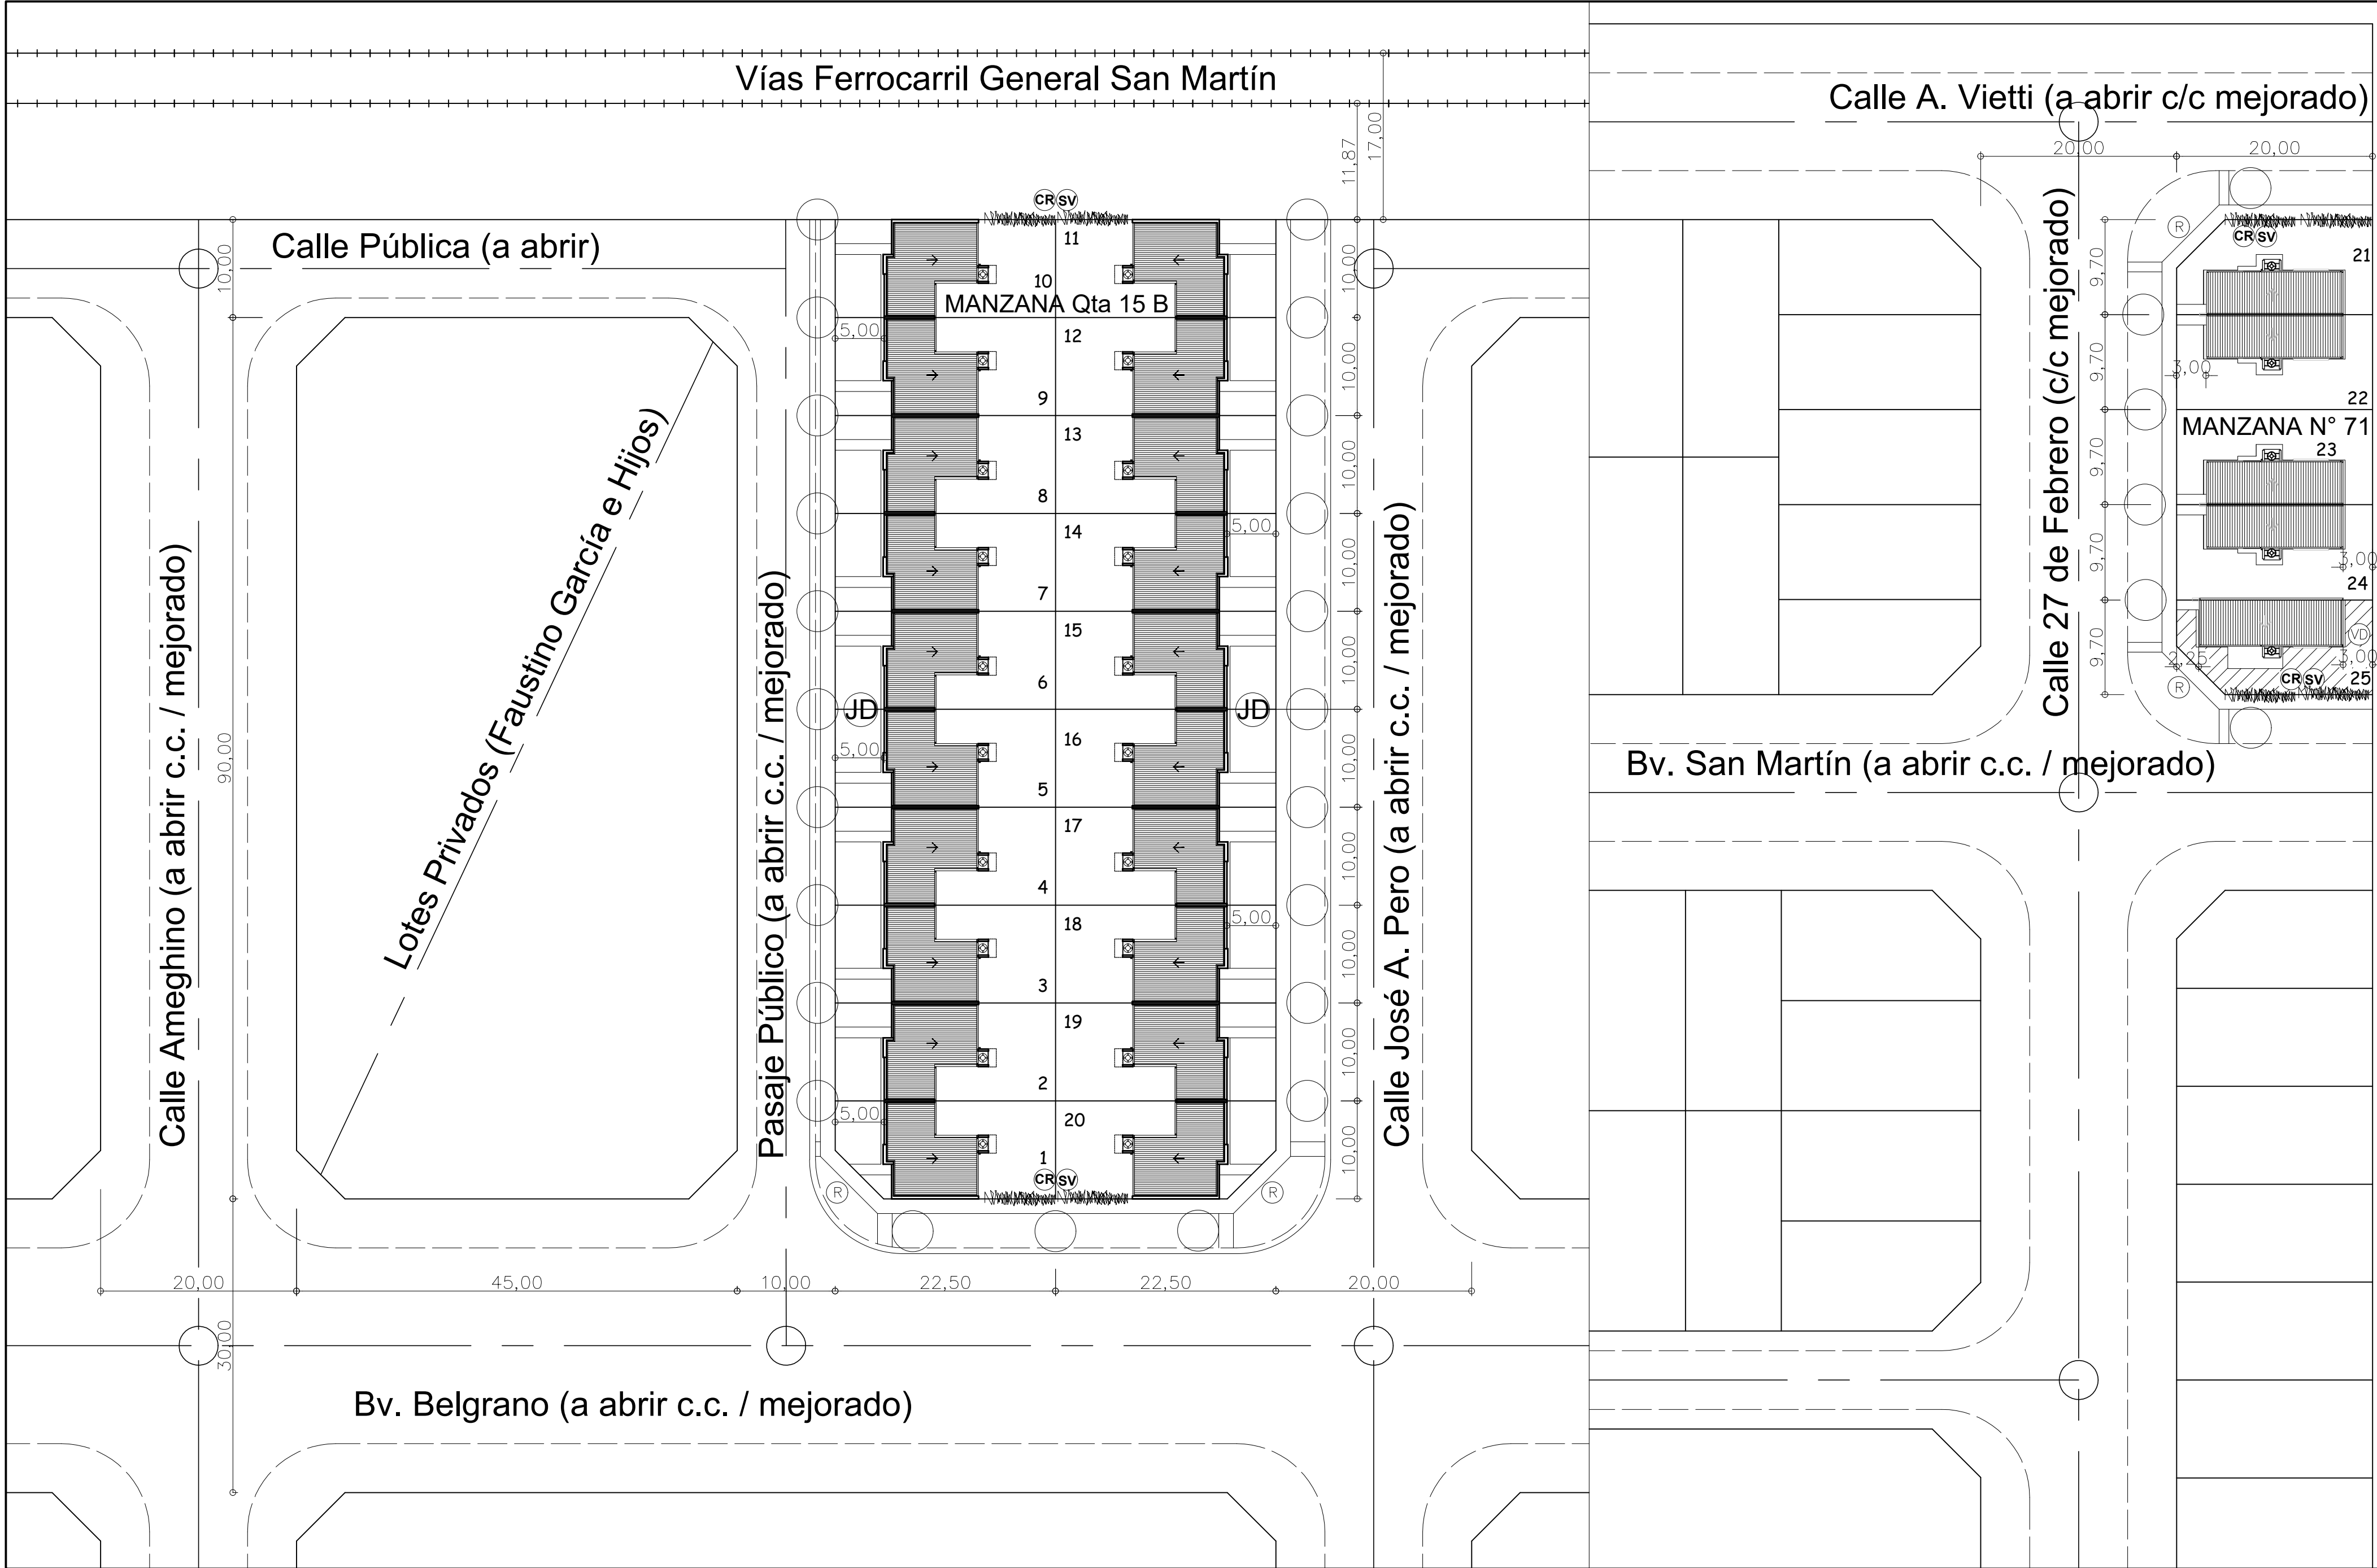

REFERENCIAS

|  |            |    |         |           |
|--|------------|----|---------|-----------|
|  | VES 2 Dorm | 20 | 76,05m2 | 1521,00m2 |
|  | VL 2 Dorm  | 4  | 63,18m2 | 252,72m2  |
|  | VLD 2 Dorm | 1  | 70,81m2 | 70,81m2   |
|  |            | 25 |         | 1844,53m2 |

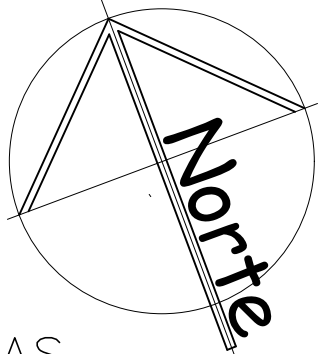

REFERENCIAS

- FORESTACIÓN: FRESNO AMERICANO
- SV SETO VIVO Y CERCO REGLAMENTARIO
- CR

EN TODAS LAS ESQUINAS SE DEBERA COLOCAR  
R RAMPAS PARA PERSONAS CON DISCAPACIDAD MOTRIZ

INFRAESTRUCTURA

| SERVICIOS     | MEDIOS                 |
|---------------|------------------------|
| DESAGÜES:     | A CORDÓN CUNETAS       |
| CLOACAS:      | POZO ABSORBENTE/ A RED |
| AGUA POTABLE: | EXTENSIÓN DE RED       |
| GAS:          | NATURAL                |
| CALLES:       | ESTABILIZADO GRANULAR  |
| OCHAVAS:      | REGLAMENTARIAS         |

OBRA: 25 VIVIENDAS PROTOTIPOS VES,VL y VLD 2D

UBICACION:RUFINO DPTO. GRAL LÓPEZ

PLANO: GRAL. DE URBANIZACIÓN

|           |                              |                                              |                              |
|-----------|------------------------------|----------------------------------------------|------------------------------|
| DIBUJANTE | SUB.DIRECCION                | DIRECT. GRAL.                                | FECHA                        |
| Arq. SAUS | EST. Y PROYECTOS             | PLANIF. Y EJECUCION                          | Guillermo SausNOVIEMBRE 2025 |
|           |                              | ESCALA PLANO                                 | N° DE PLANO                  |
|           |                              | 1:500                                        | 1                            |
|           | MINISTERIO DE OBRAS PÚBLICAS | DIRECCION PROVINCIAL DE VIVIENDA Y URBANISMO |                              |