
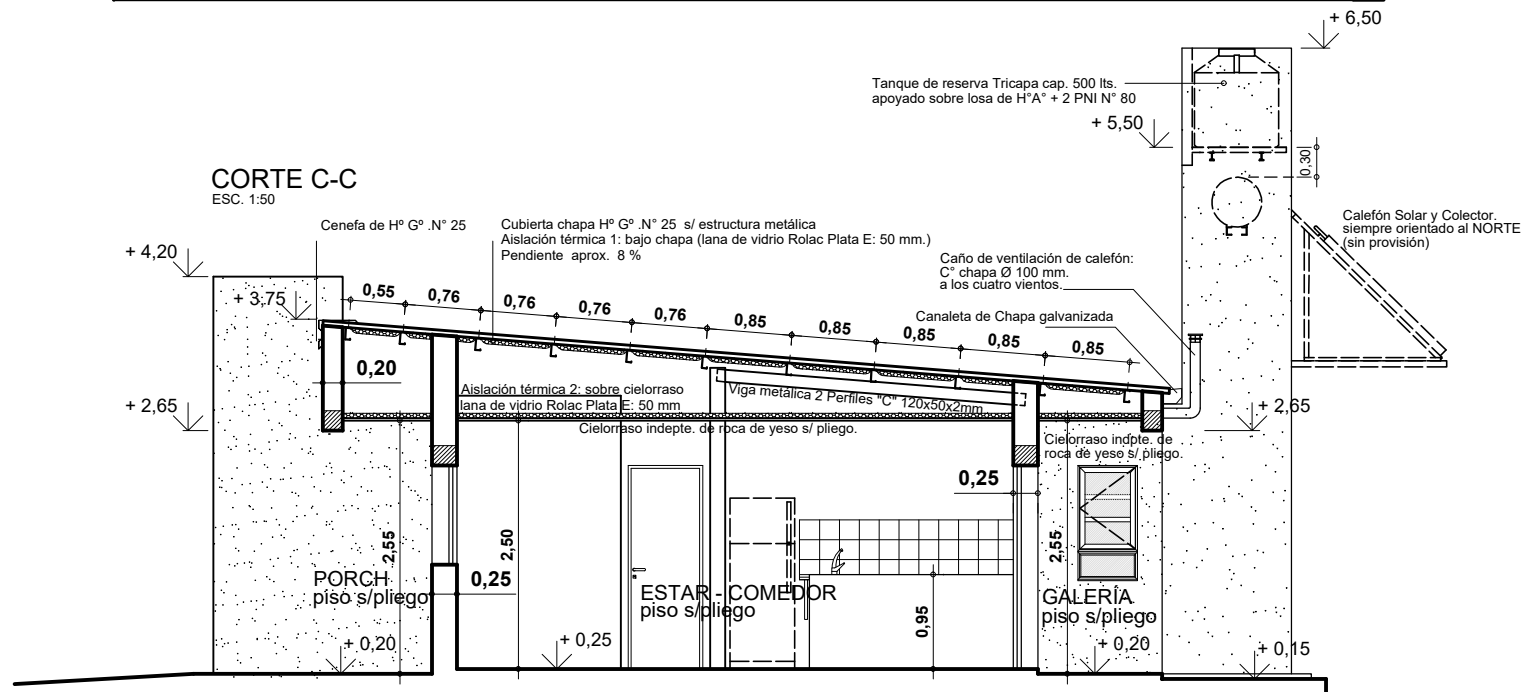


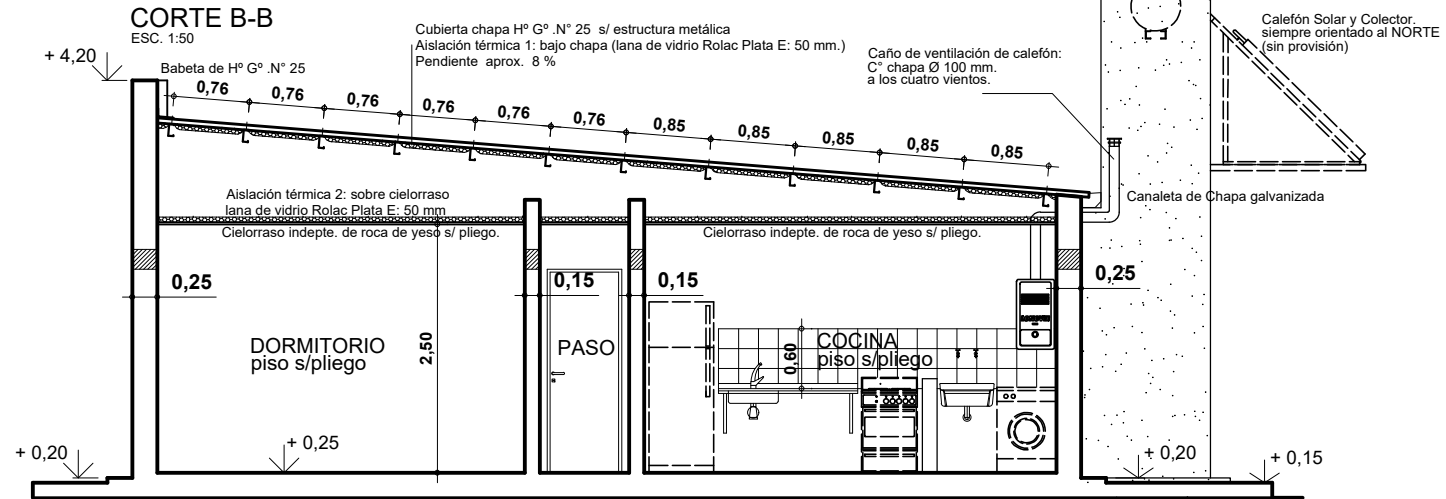

	OBRA:	VES - VIVIENDA EFICIENTE SANTA FE 2 Dormitorios	A 3
	PLANO:	CORTES	
	OBS:		