


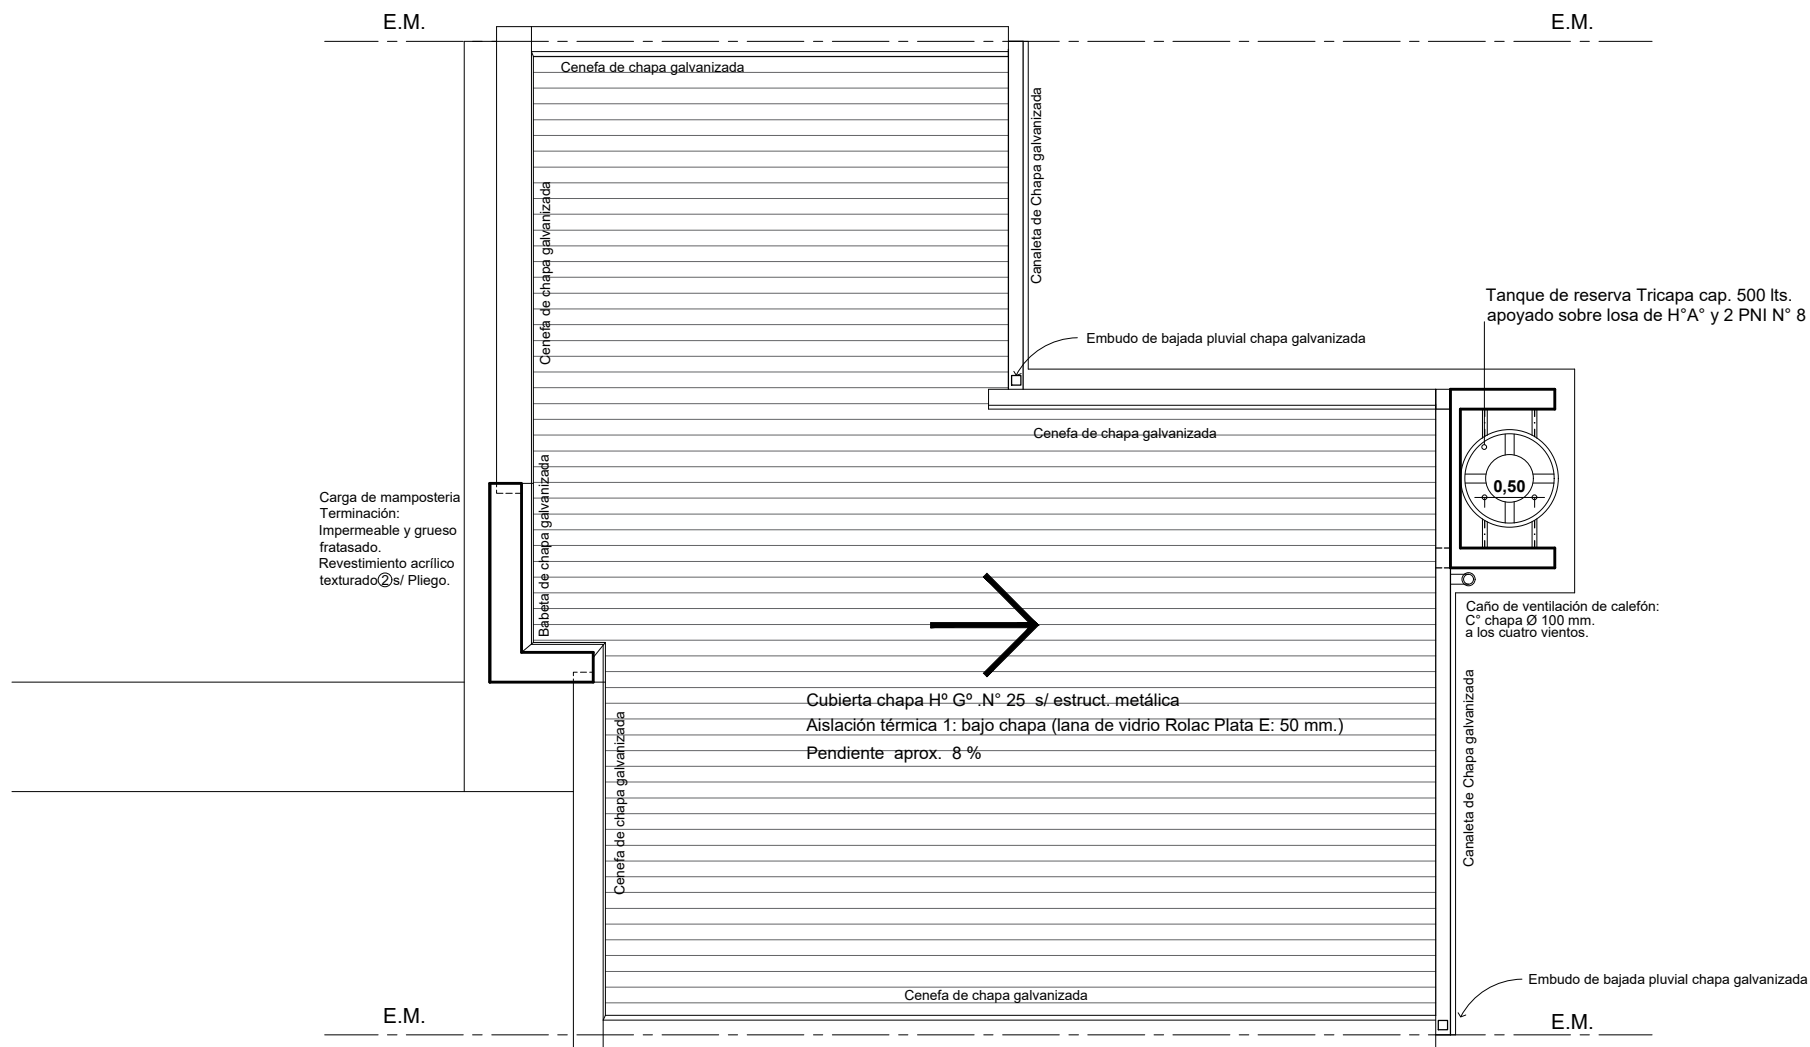

	OBRA:	VES - VIVIENDA EFICIENTE SANTA FE 2 Dormitorios	A 4
	PLANO:	PLANTA DE TECHOS	
	OBS:		