


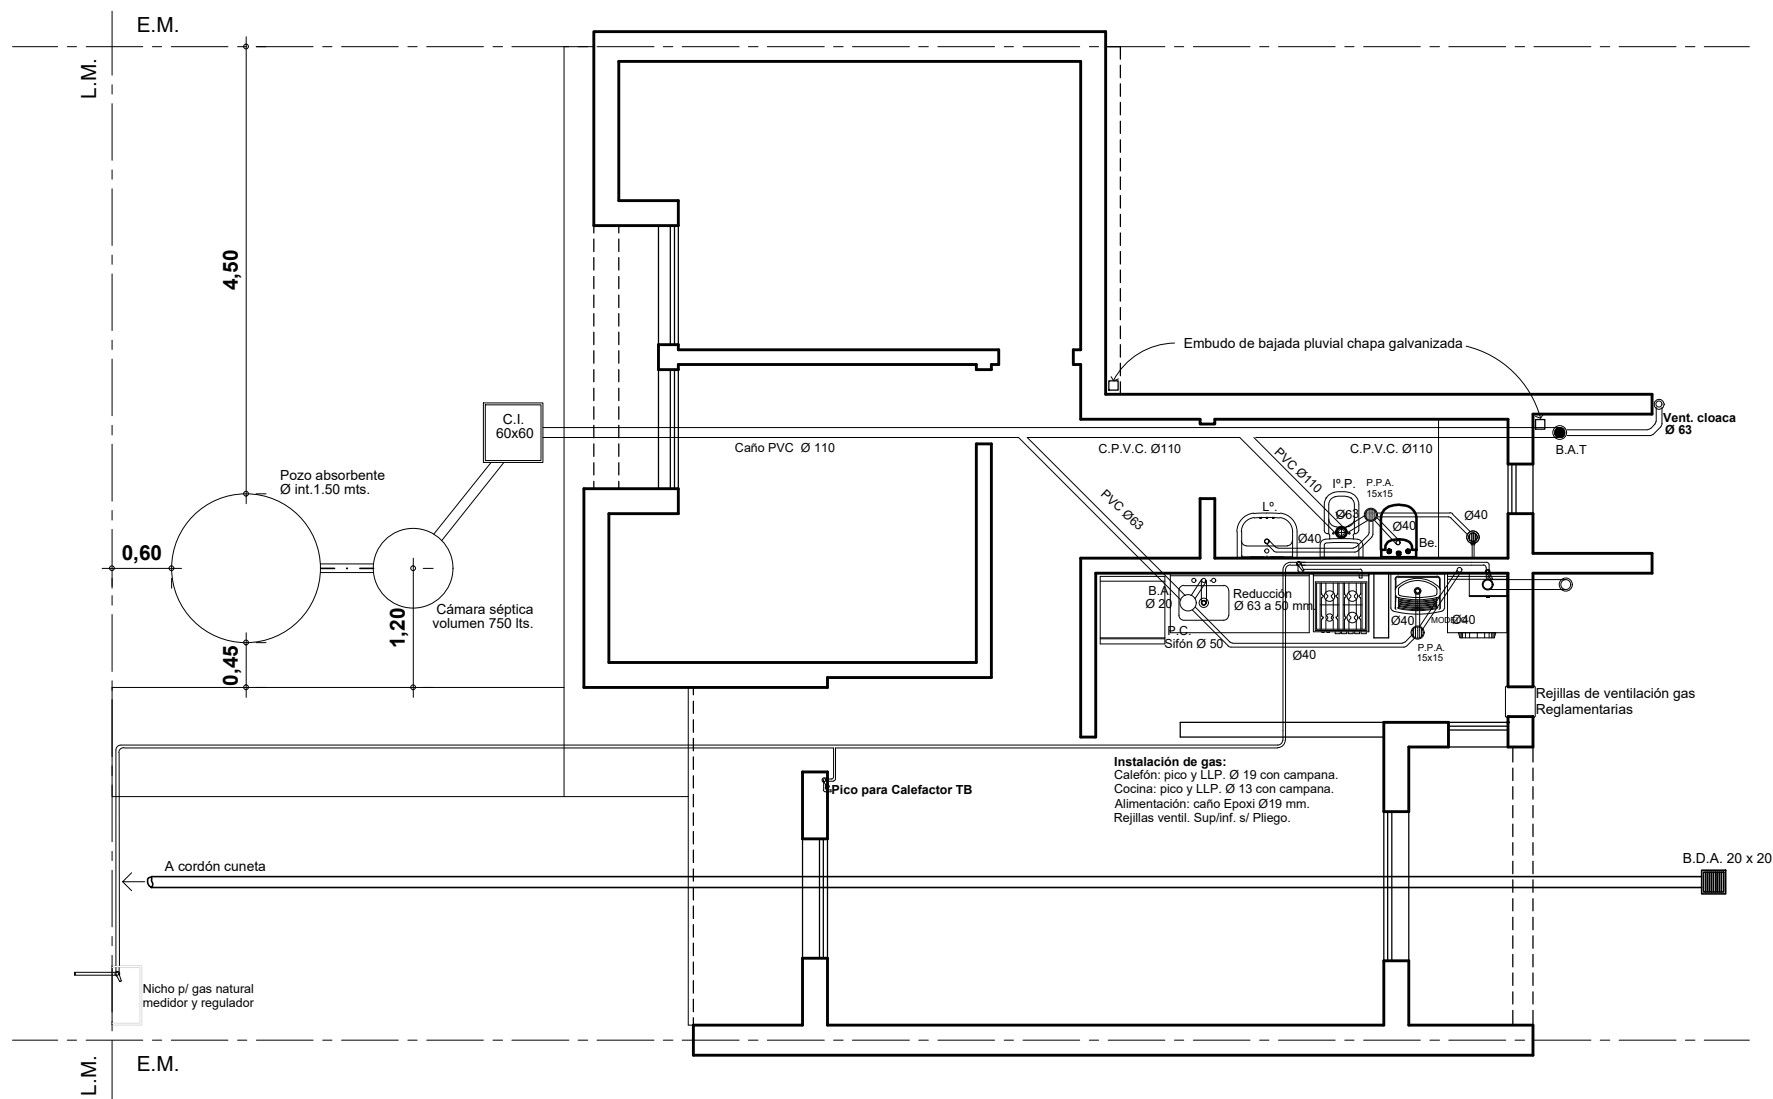

|                                                                                       |                                                                 |                          |
|---------------------------------------------------------------------------------------|-----------------------------------------------------------------|--------------------------|
|  | OBRA: <b>VES - VIVIENDA EFICIENTE SANTA FE</b><br>2 Dormitorios | <b>A</b><br><br><b>8</b> |
|                                                                                       | PLANO: <b>INSTALACIÓN PLUVIAL, CLOACAL Y GAS NATURAL</b>        |                          |
|                                                                                       | OBS: Cloaca: Conexión a pozo absorbente                         |                          |