


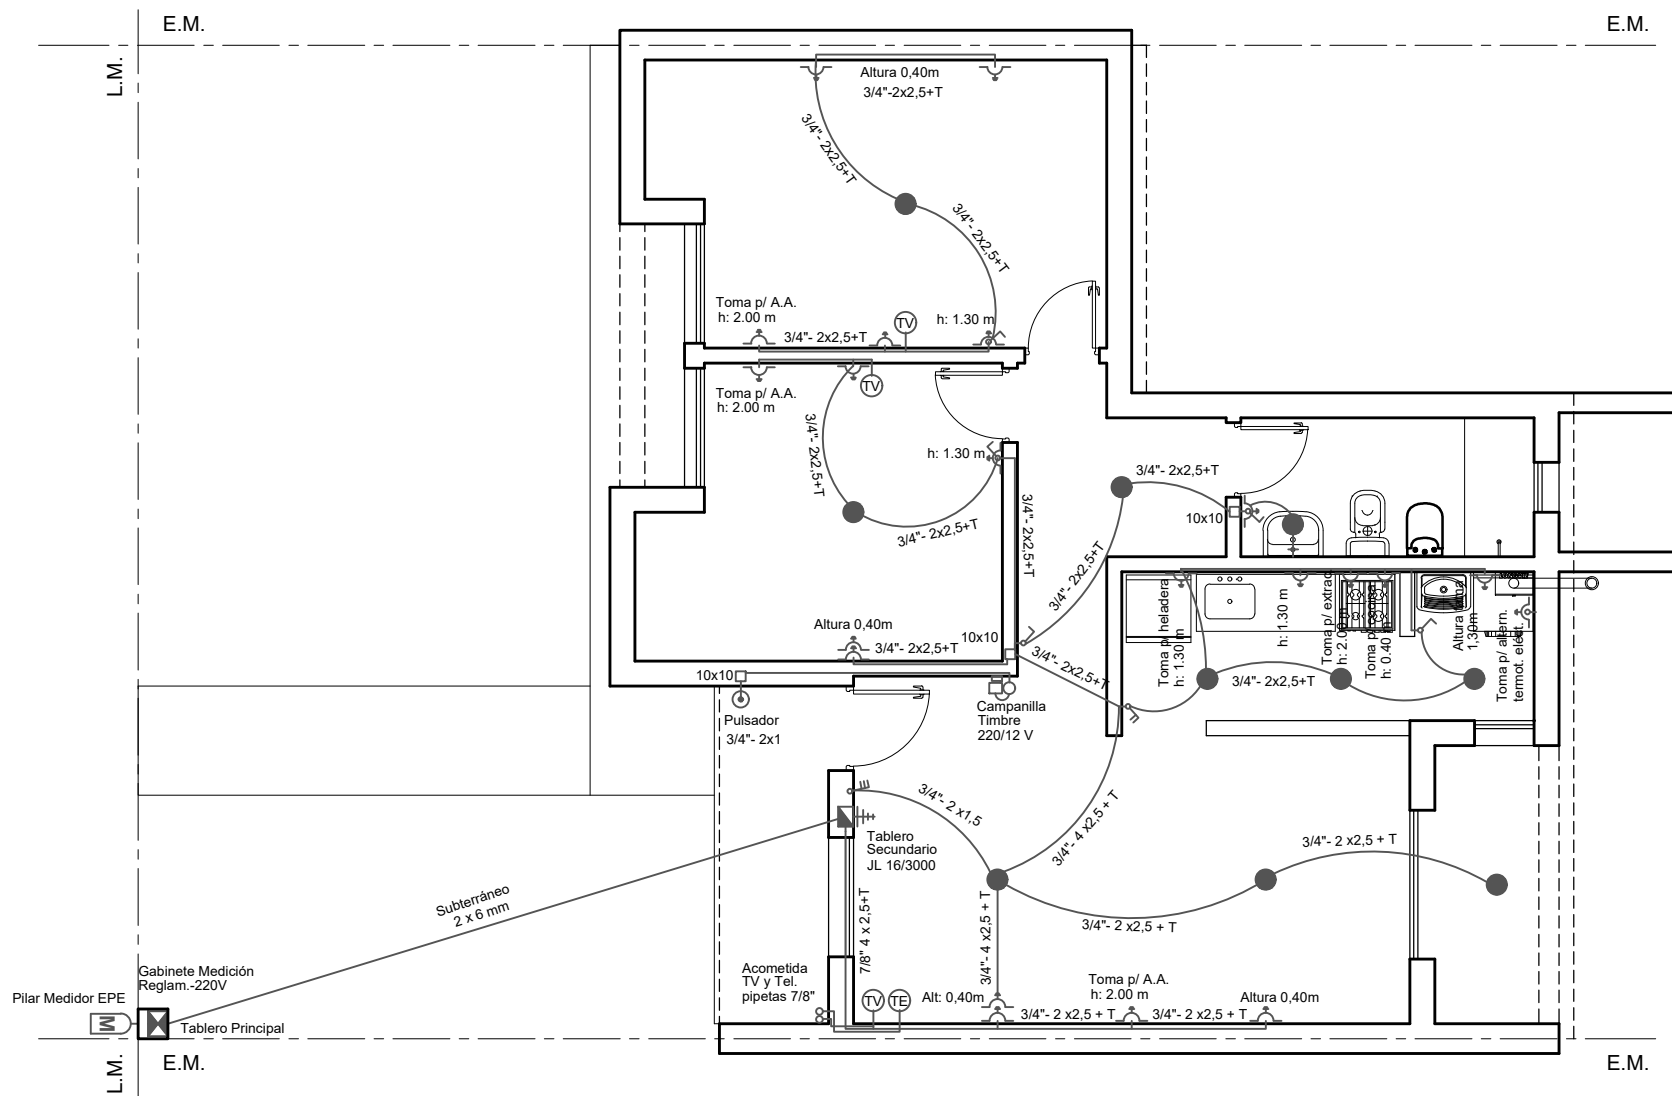

	OBRA:	VES - VIVIENDA EFICIENTE SANTA FE 2 Dormitorios	A 9
	PLANO:	INSTALACIÓN ELÉCTRICA	
	OBS:		