


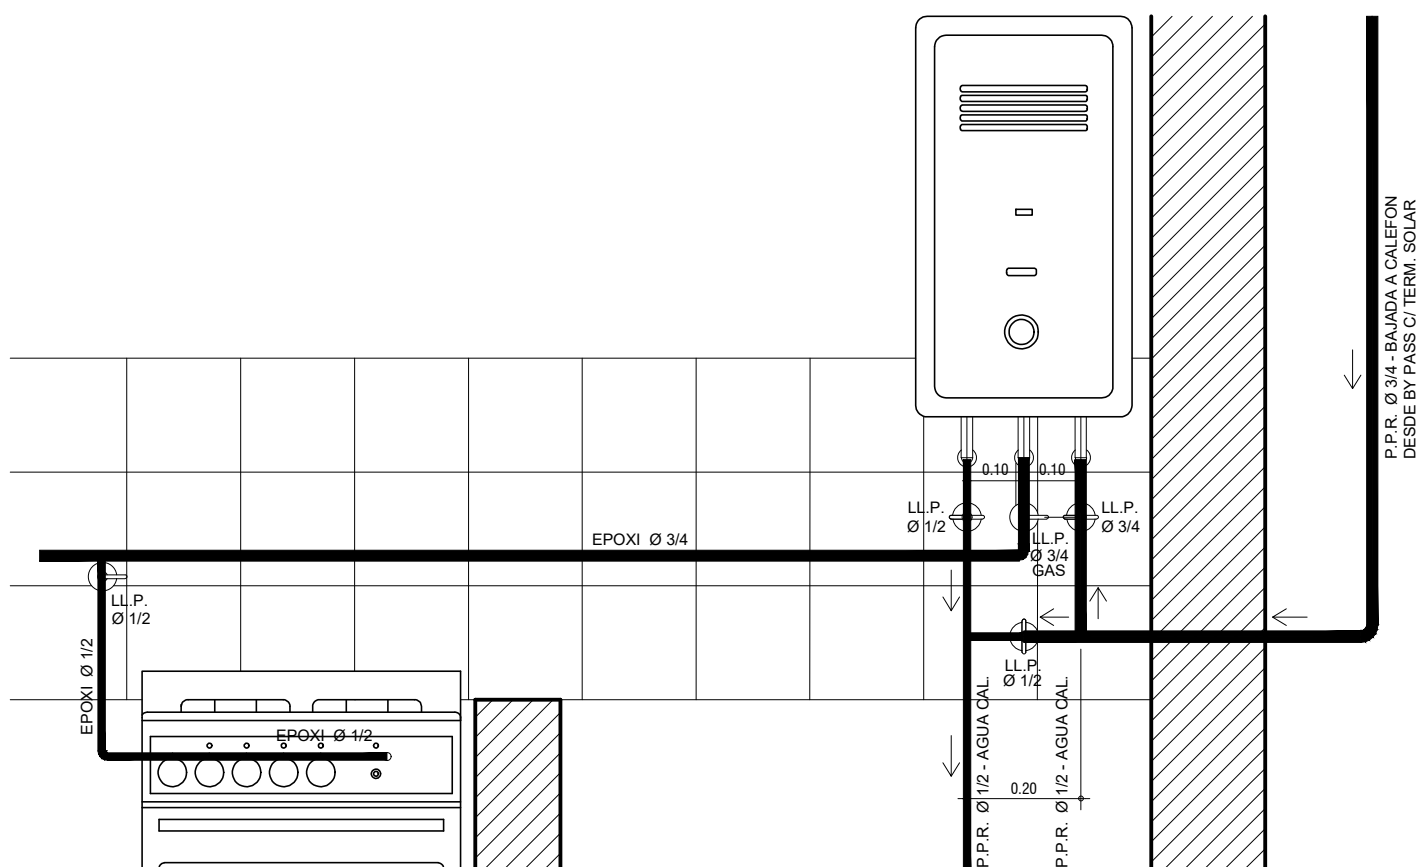

	OBRA:	VES - VIVIENDA EFICIENTE SANTA FE 2 Dormitorios	A 12
	PLANO:	DETALLE 1: BY PASS BAJO EL CALEFÓN	
	OBS:	Gas de red	