


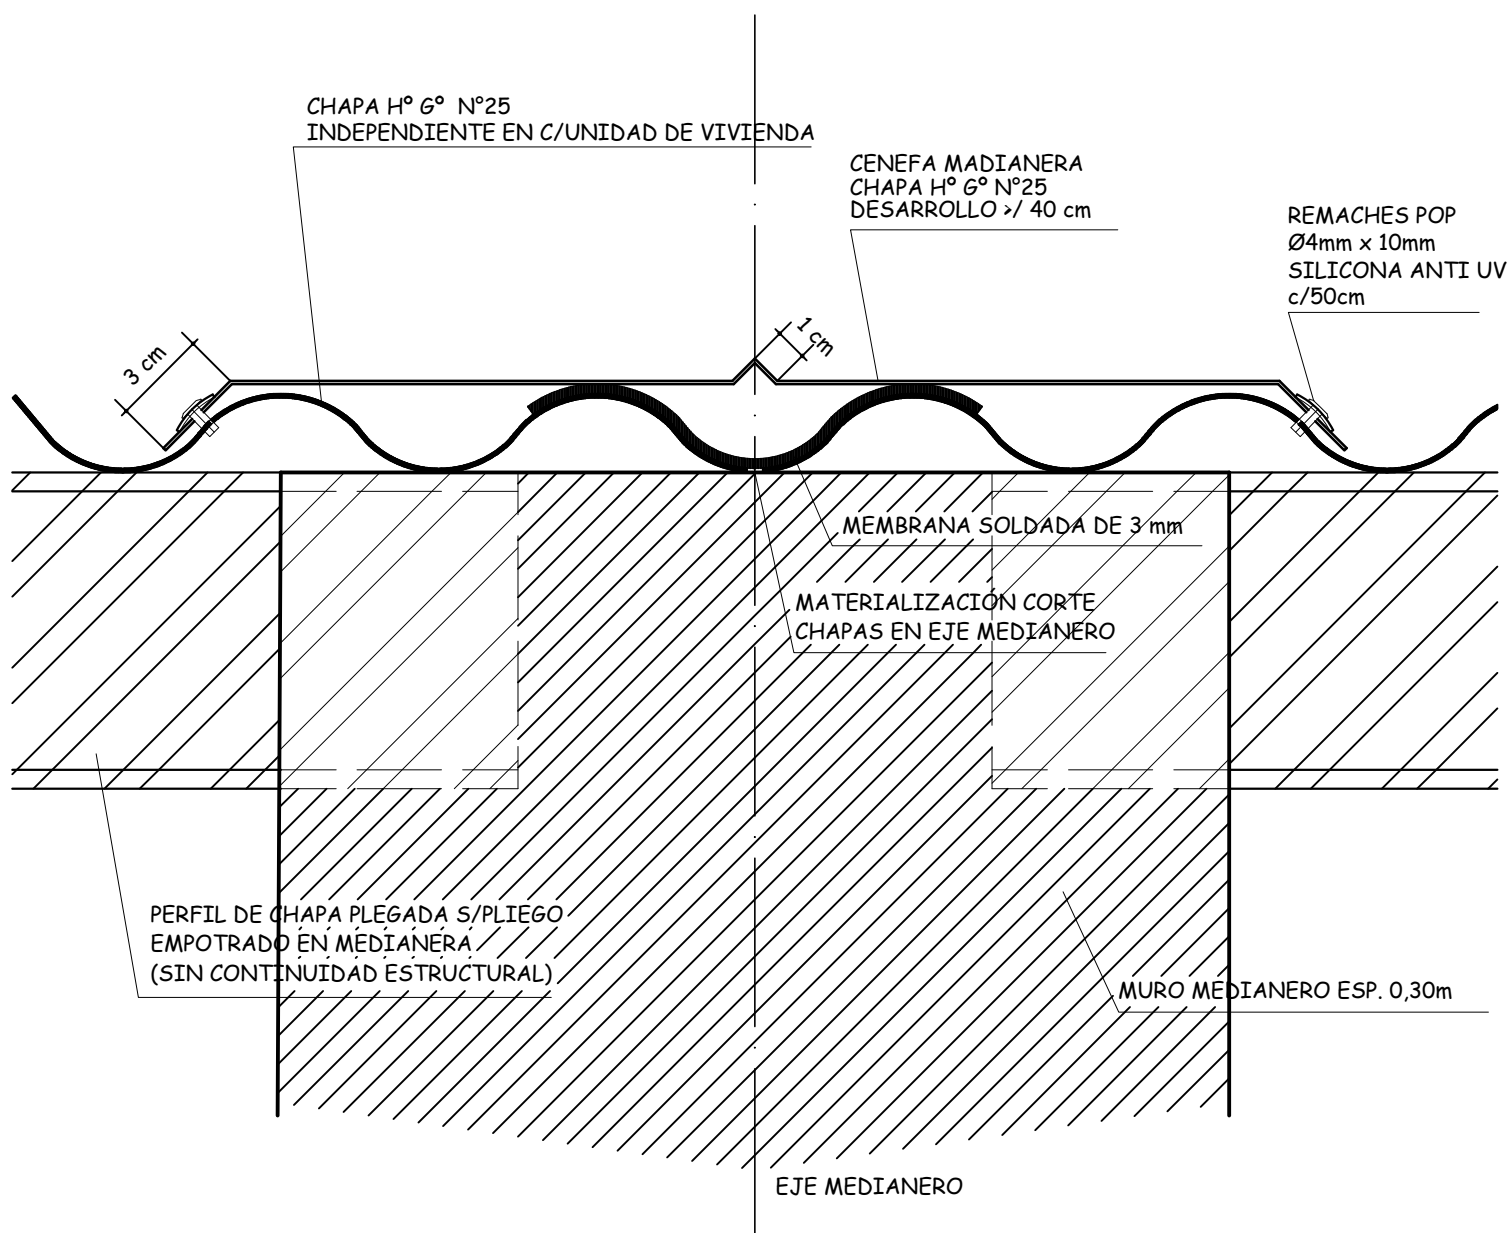

	OBRA:	VES - VIVIENDA EFICIENTE SANTA FE 2 Dormitorios	A 16
	PLANO:	DETALLE: CENEFA SOBRE MURO MEDIANERO	
	OBS:		