


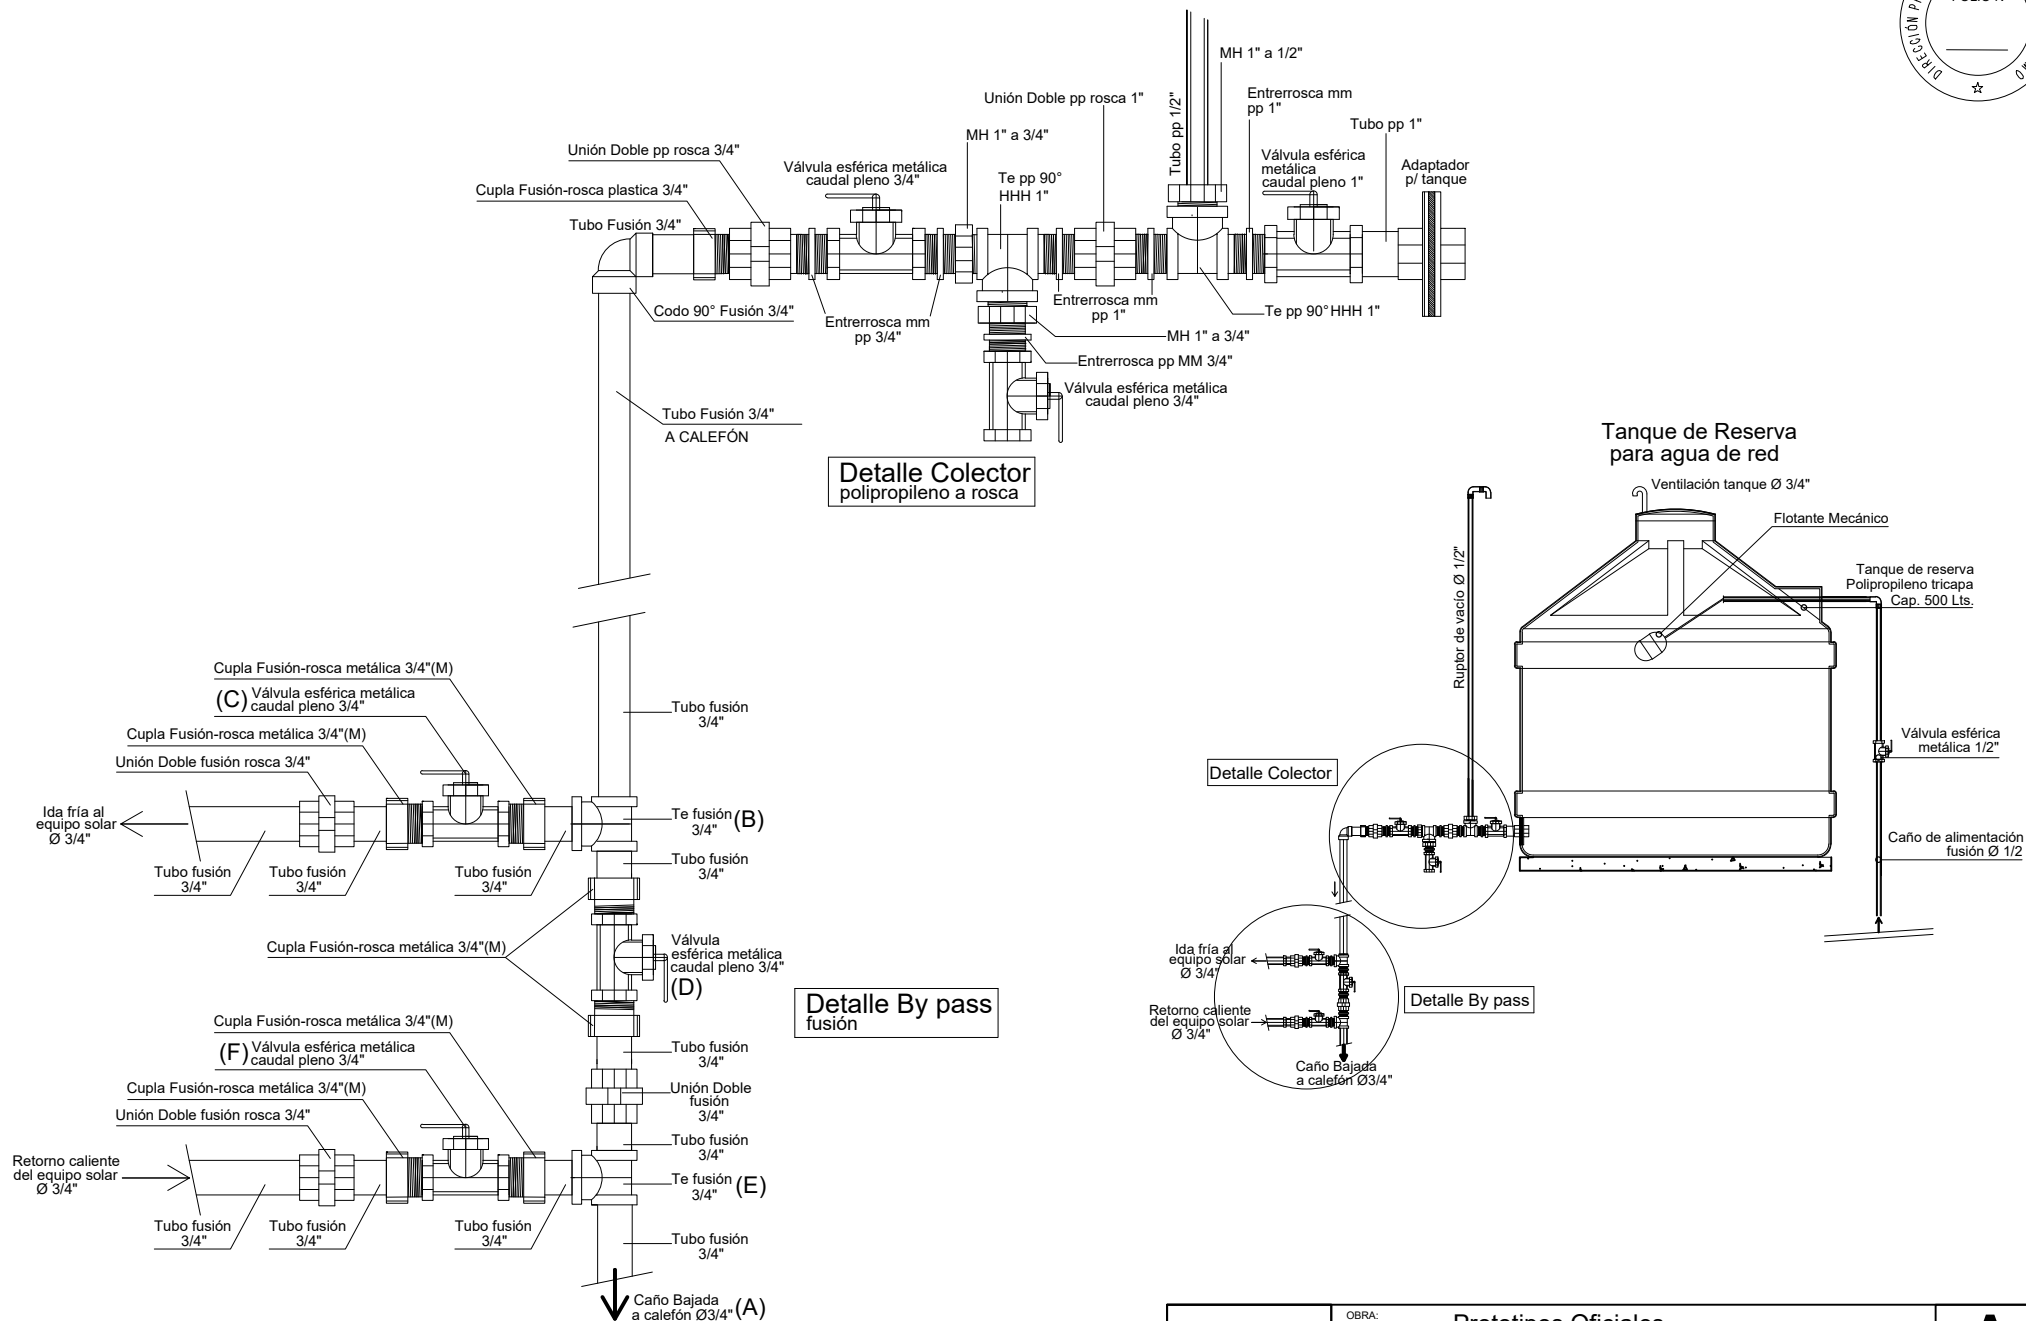

	OBRA:	Prototipos Oficiales 2 Dormitorios	A 17
	PLANO:	DETALLE 5: COLECTOR T.R. Y BY PASS A CALEFÓN SOLAR OBS: PARA AGUA DE RED	