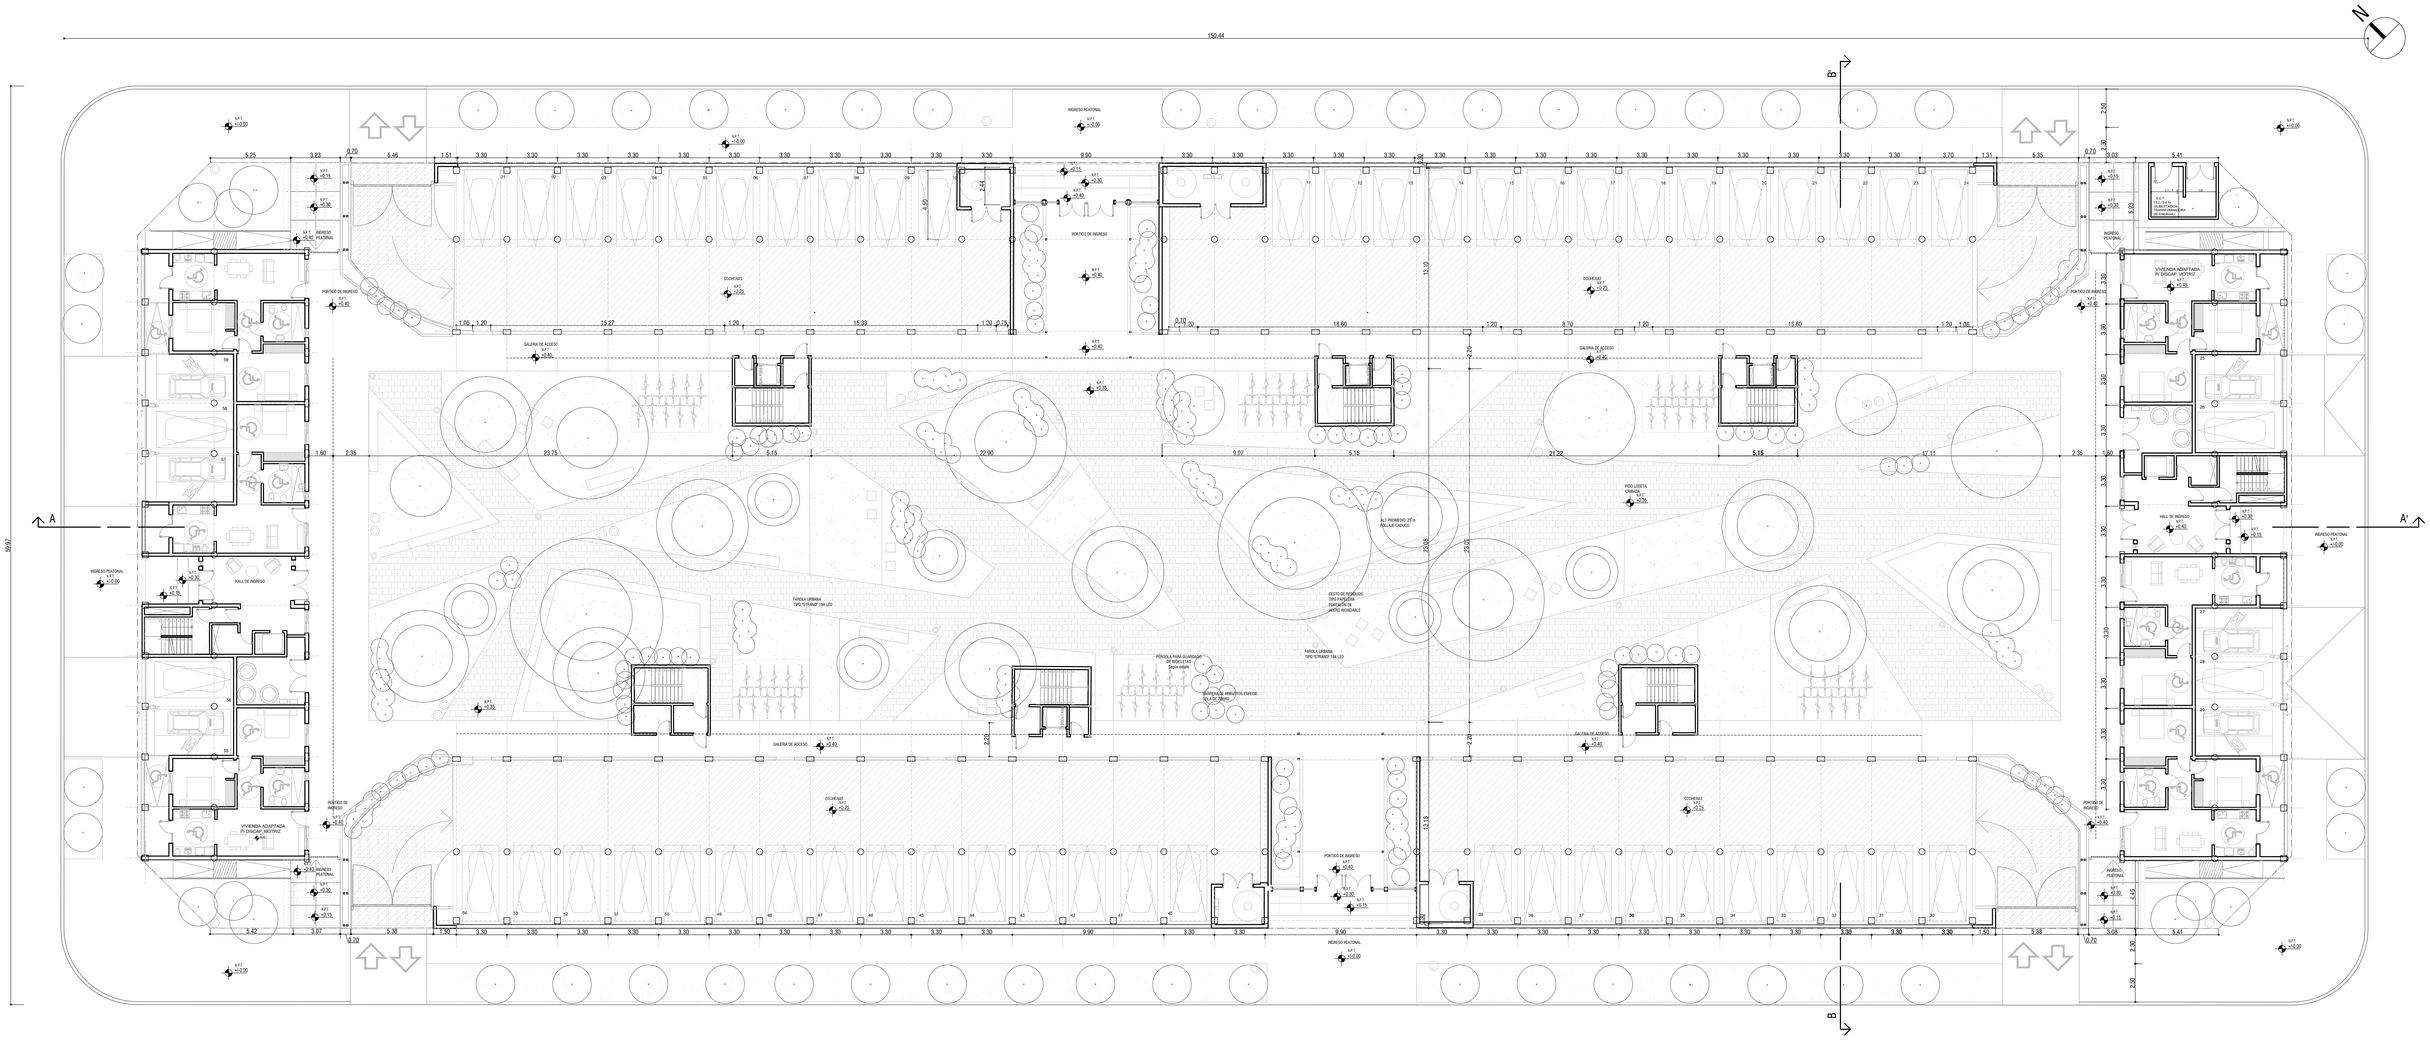

MINISTERIO DE INFRAESTRUCTURA, SERVICIOS PÚBLICOS Y HÁBITAT Dirección Provincial de Vivienda y Urbanismo de Santa Fe Gobierno de la Provincia de Santa Fe	PLANO: **PLANTA BAJA** MANZANA 1	OBRA: **EJECUCIÓN 108 VIVIENDAS COLECTIVAS EN PH Y 59 COCHERAS - ROSARIO**	01 D.P.V y U.