MANZANA 1 ESC. 1.200

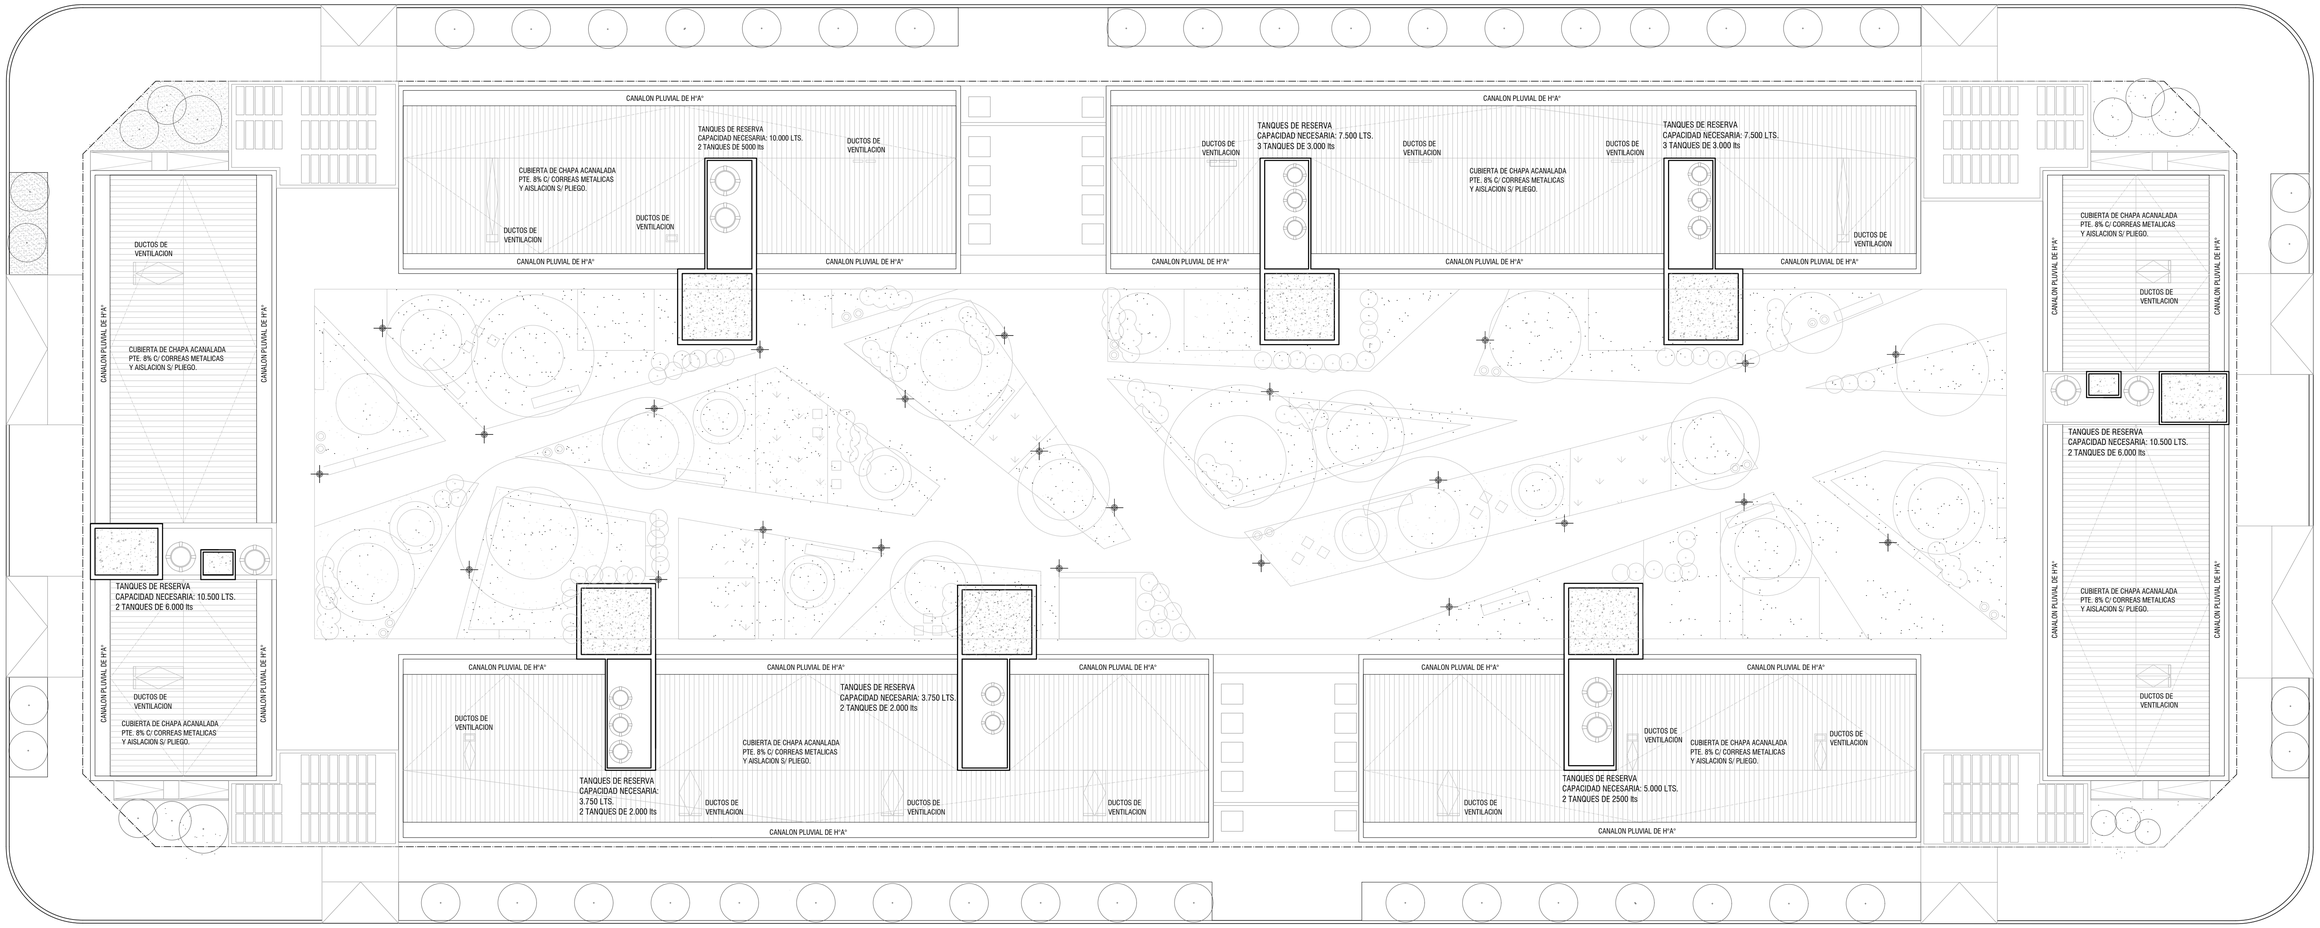

Santa Fe	MINISTERIO DE INFRAESTRUCTURA, SERVICIOS PUBLICOS Y HABITAT Dirección Provincial de Vivienda y Urbanismo 50 años construyendo sociedad	PLANO: **P° CUBIERTA** MANZANA 1	OBRA: **EJECUCIÓN 108 VIVIENDAS COLECTIVAS EN PH Y 59 COCHERAS - ROSARIO**

05

D.P.V y U.