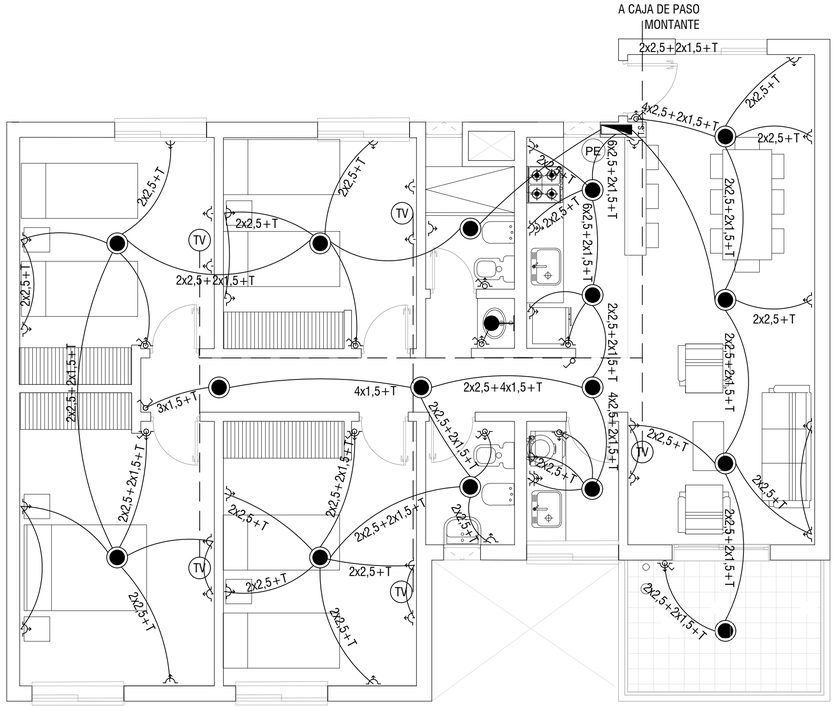

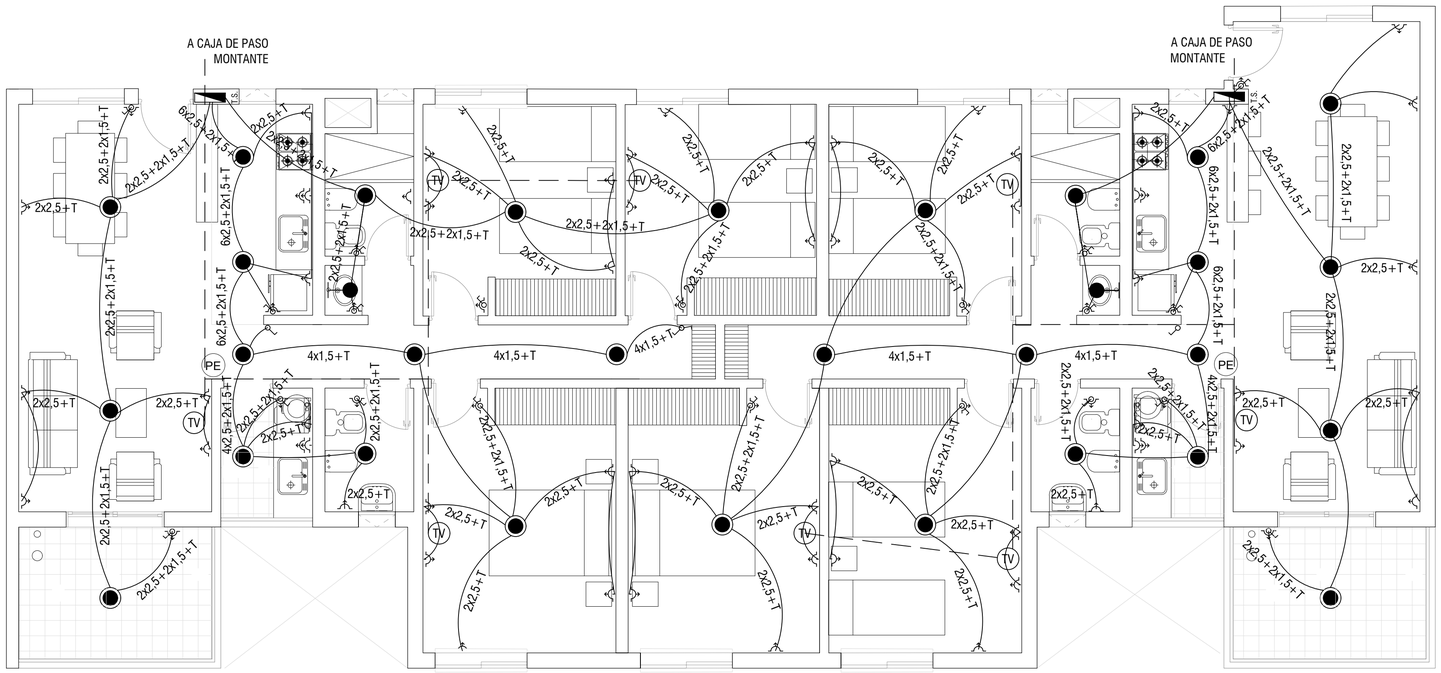

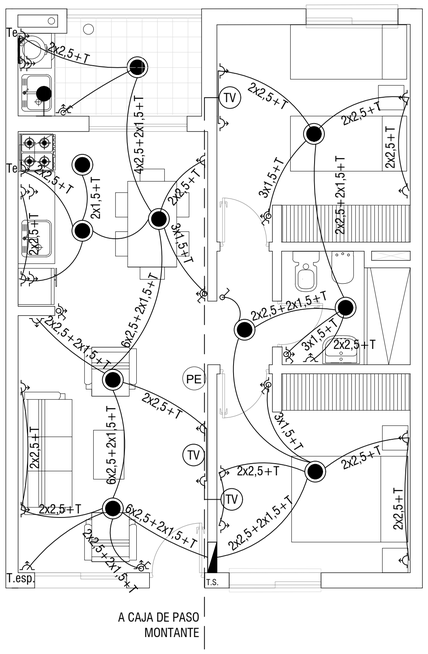

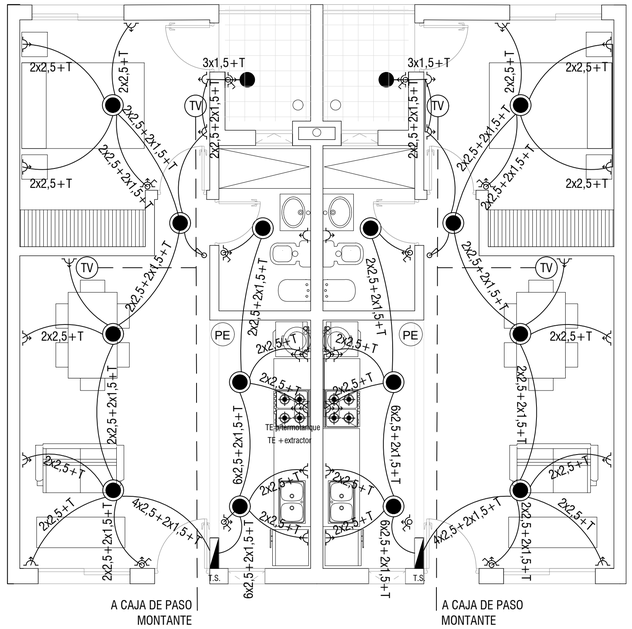

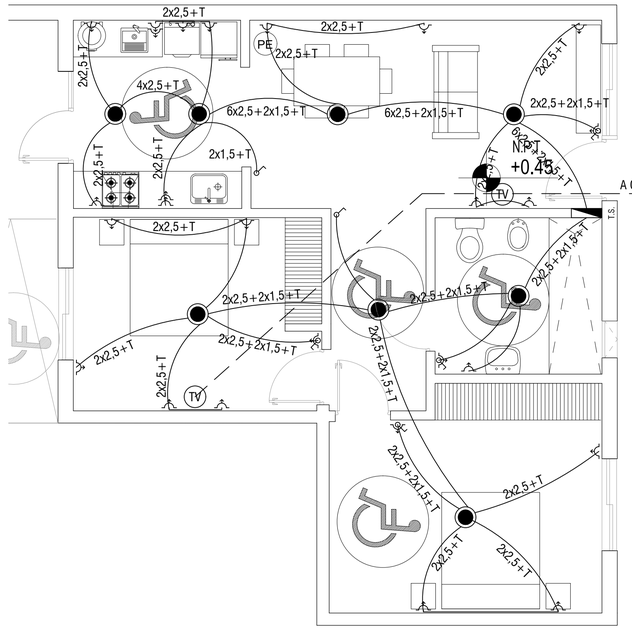

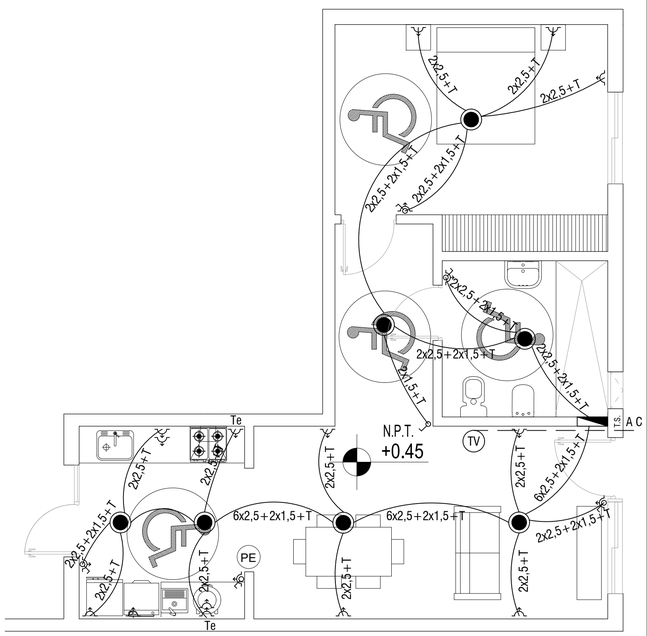

MINISTERIO DE INFRAESTRUCTURA, SERVICIOS PÚBLICOS Y HÁBITAT
Dirección Provincial de Vivienda y Urbanismo

PLANO INSTAL. ELÉCTRICA
DESARROLLO DE UNIDADES

OBRA:
EJECUCIÓN 108 VIVIENDAS COLECTIVAS EN PH Y 59 COCHERAS - ROSARIO

16
D.P.V y U.