MANZANA 1 ESC. 1.200

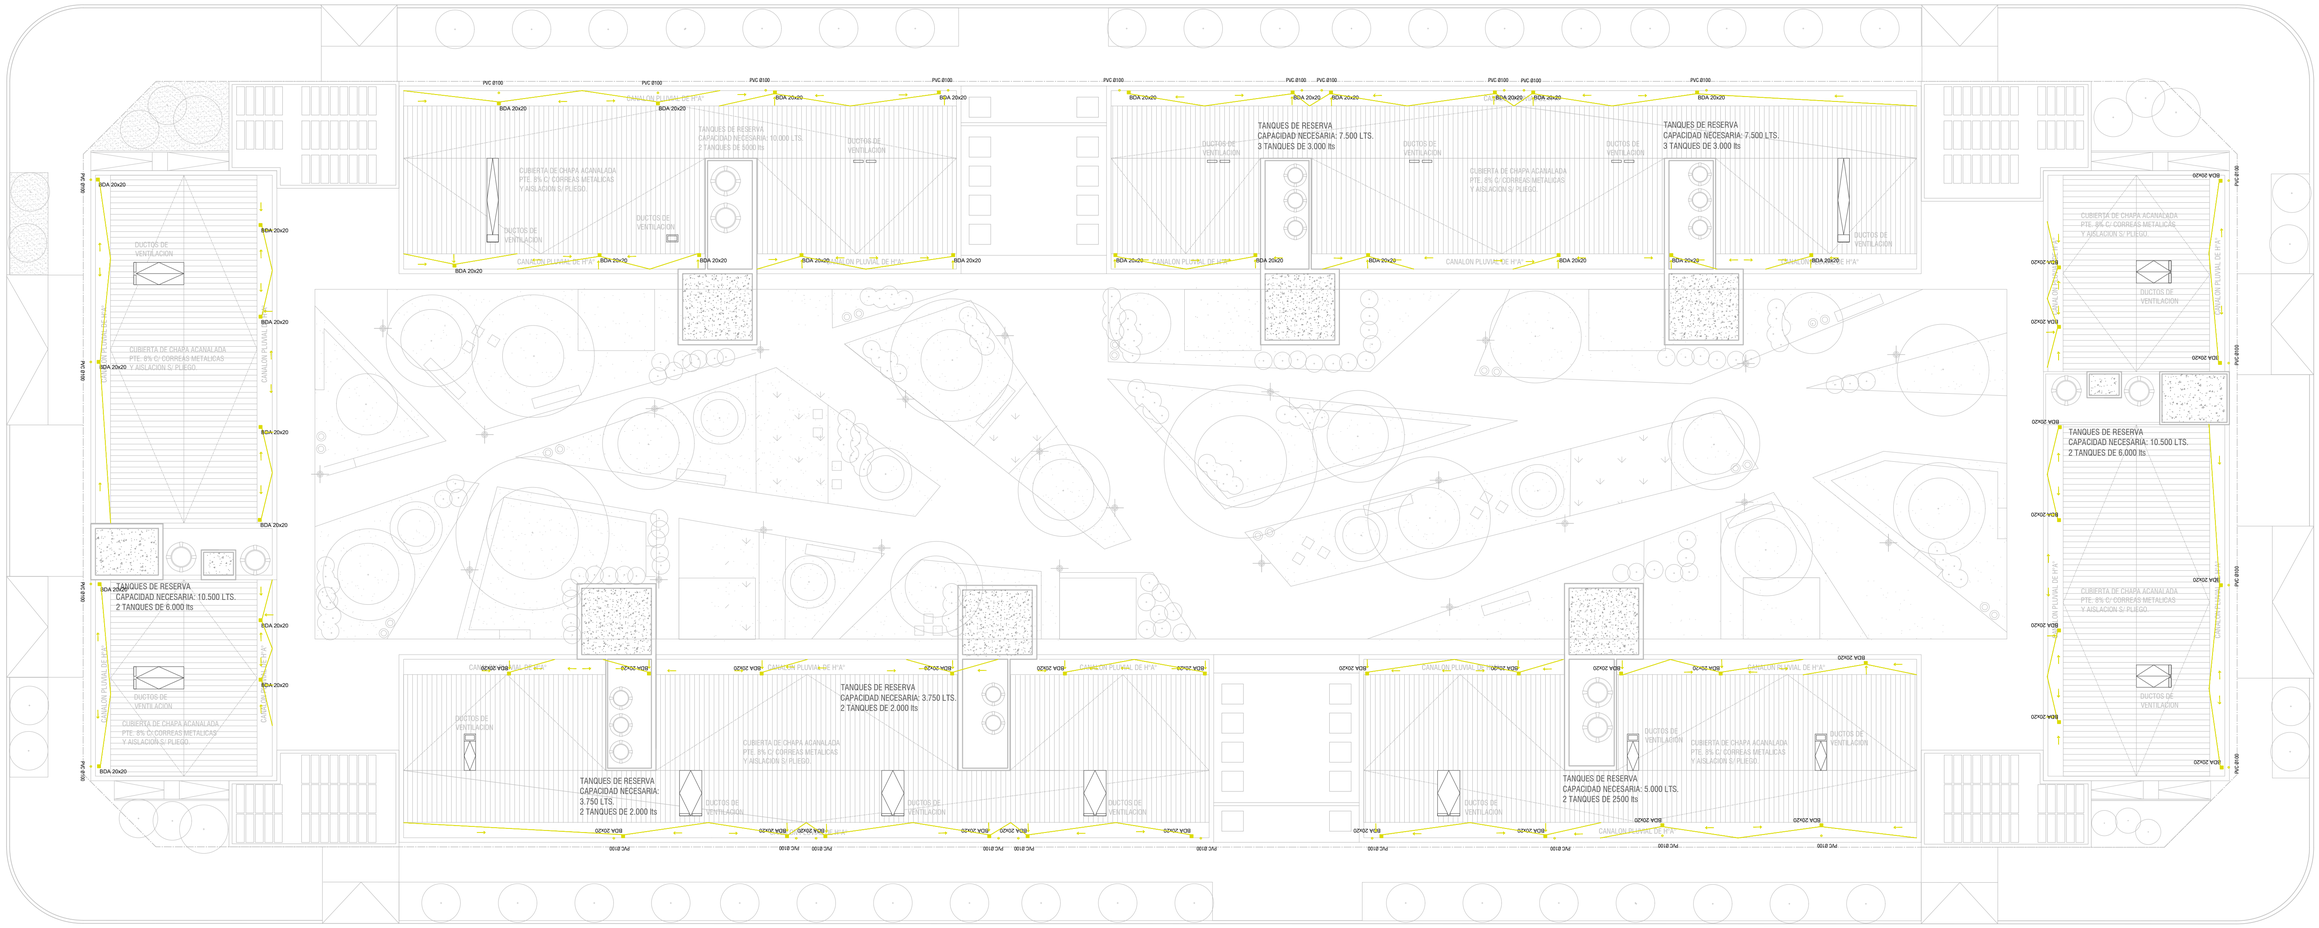

Santa Fe	MINISTERIO DE INFRAESTRUCTURA, SERVICIOS PUBLICOS Y HABITAT Dirección Provincial de Vivienda y Mejoramiento de Barrios secretaría de vivienda	PLANO: **CUBIERTAS** MANZANA 1	OBRA: **EJECUCIÓN 108 VIVIENDAS COLECTIVAS EN PH Y 59 COCHERAS - ROSARIO**	19 D.P.V y U.