




ESQUEMA
T.S. 2 Dorm.Tipo

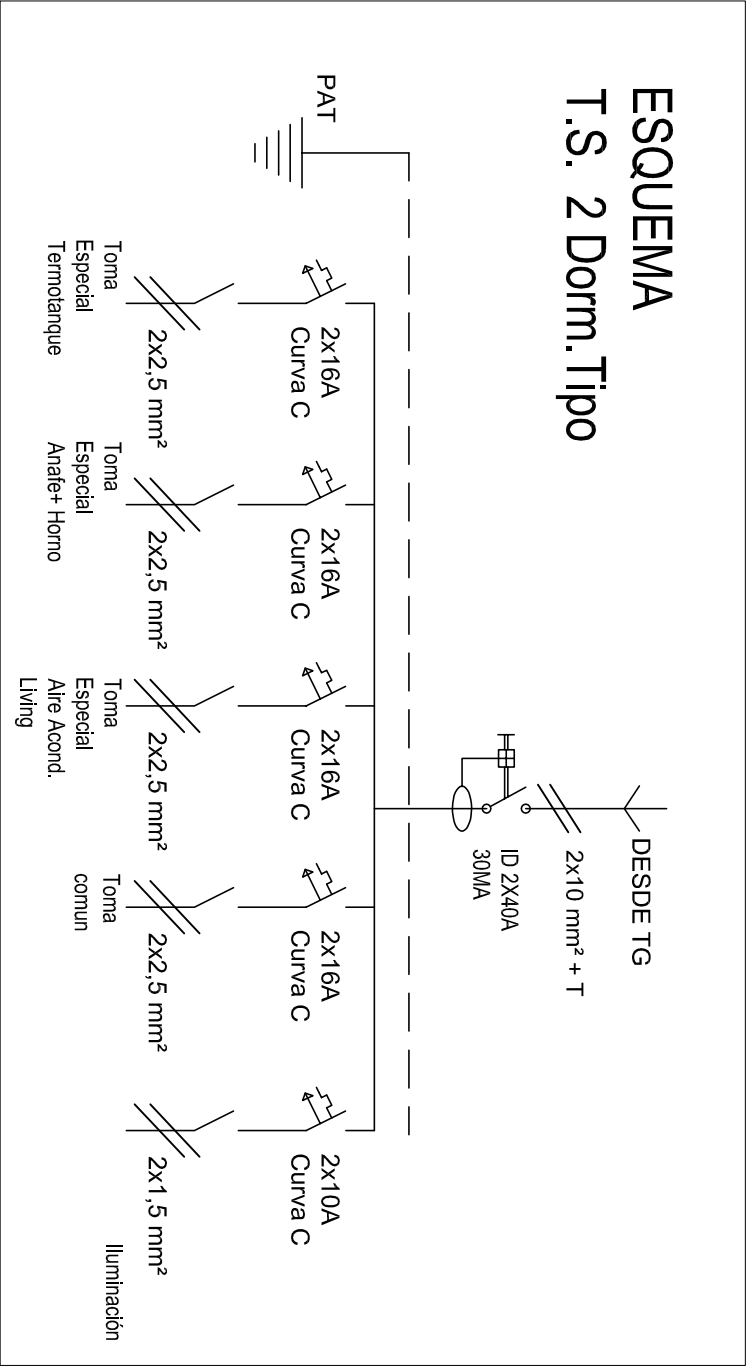

ESQUEMA
T.S. 3 Dorm.Tipo

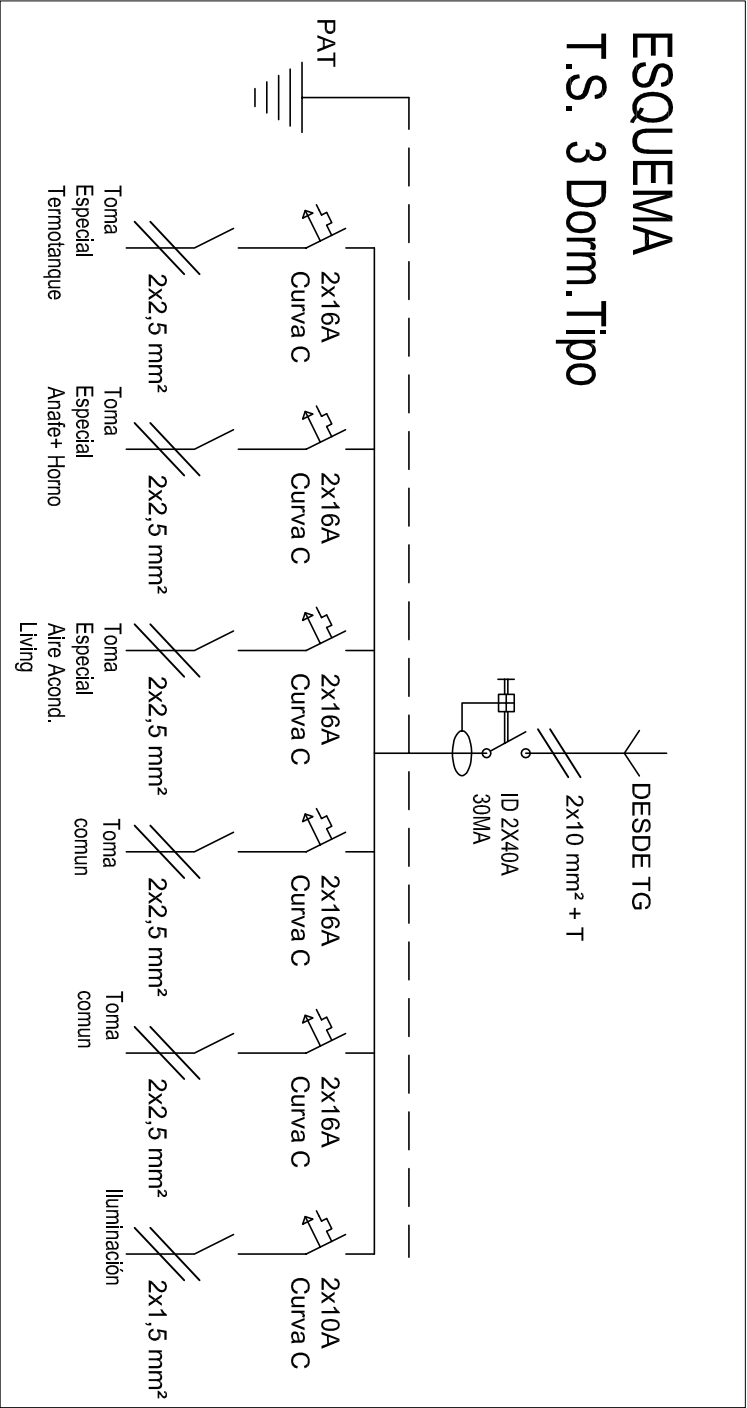

ESQUEMA
T.S. 1 Dorm.Tipo

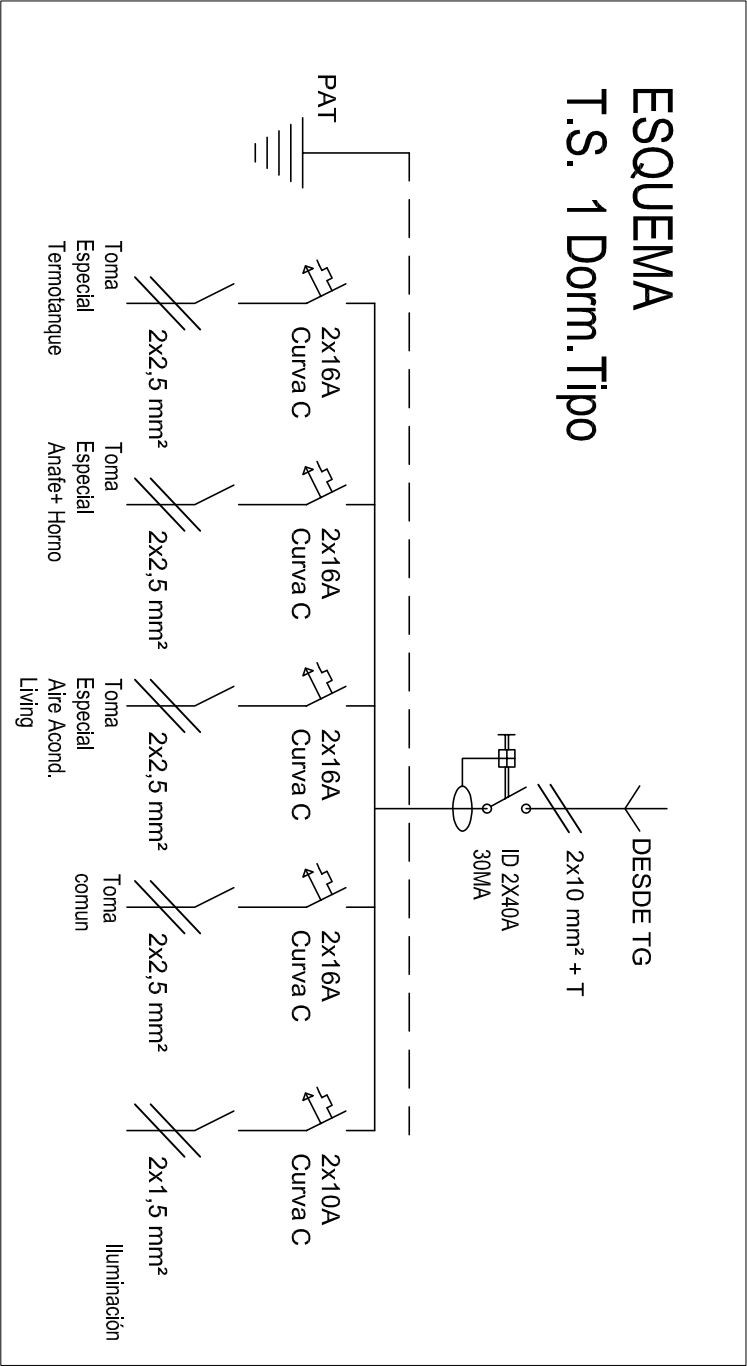

ESQUEMA
T.S. Dpto. Adap. p/ Disc.
Motriz

