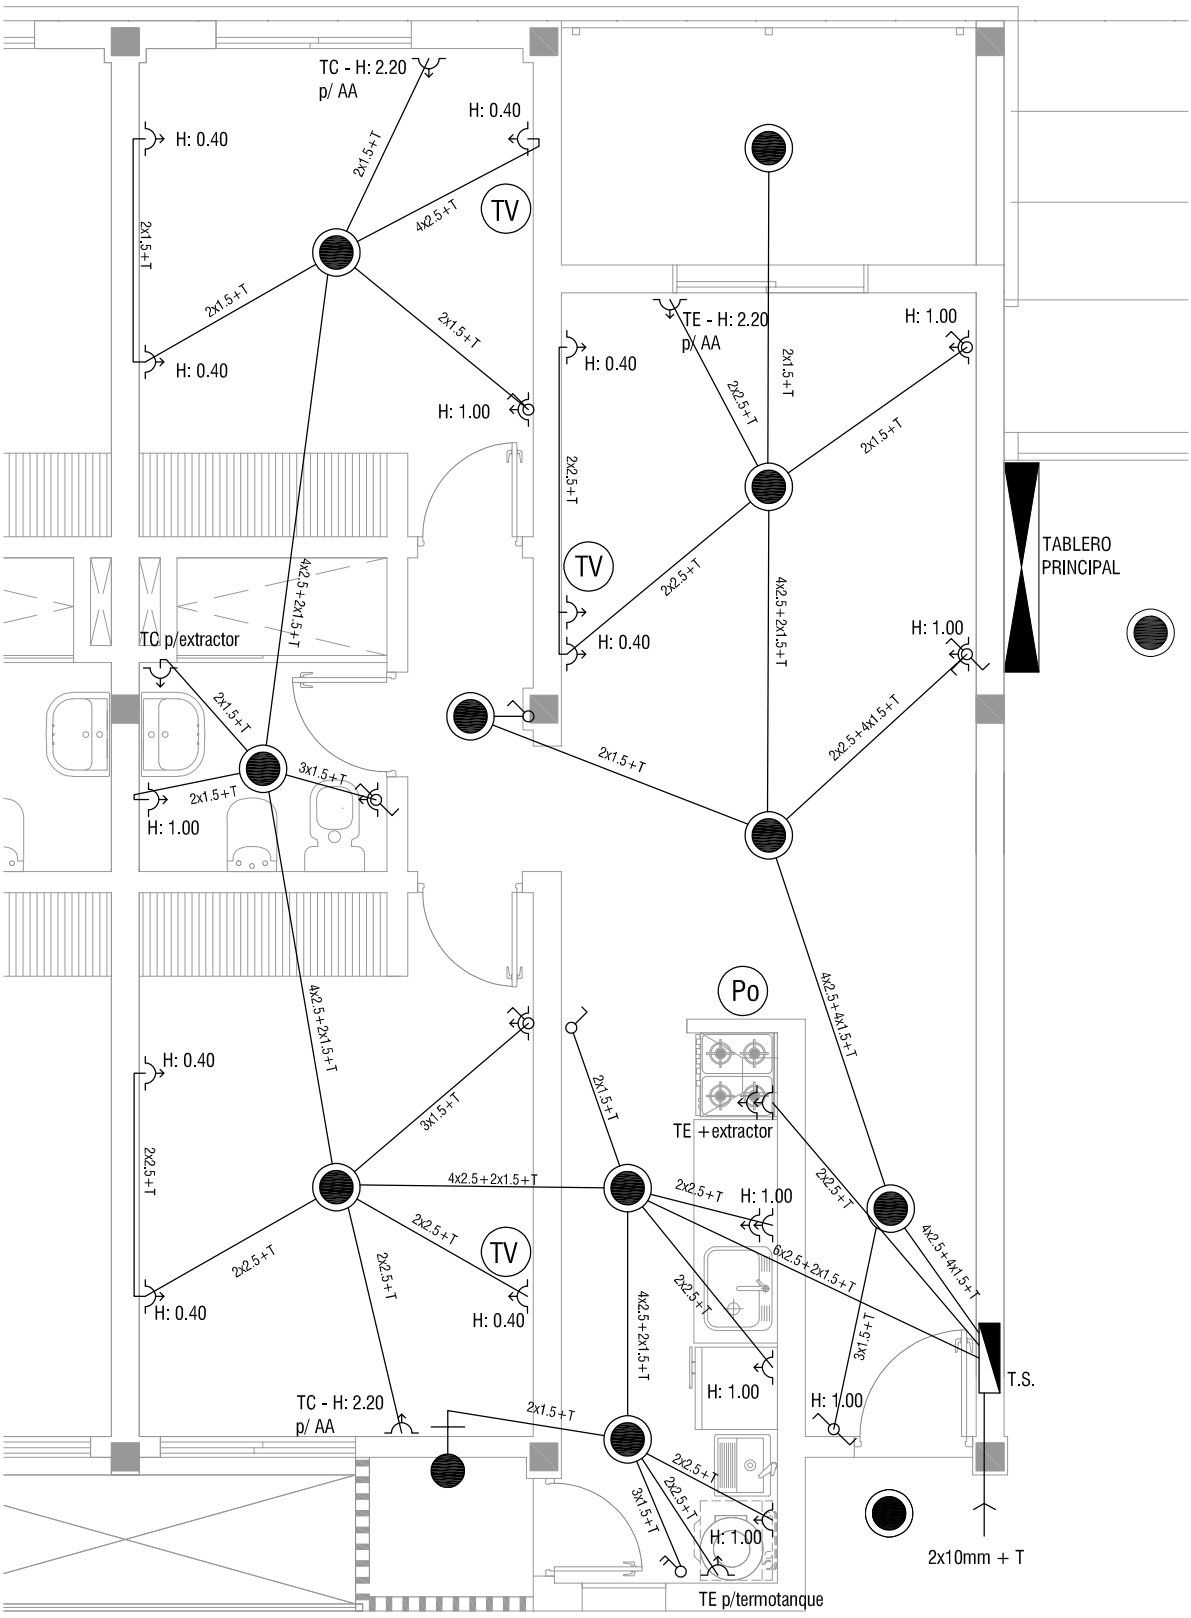

DEPTO 2 DORMITORIOS