



FACHADA

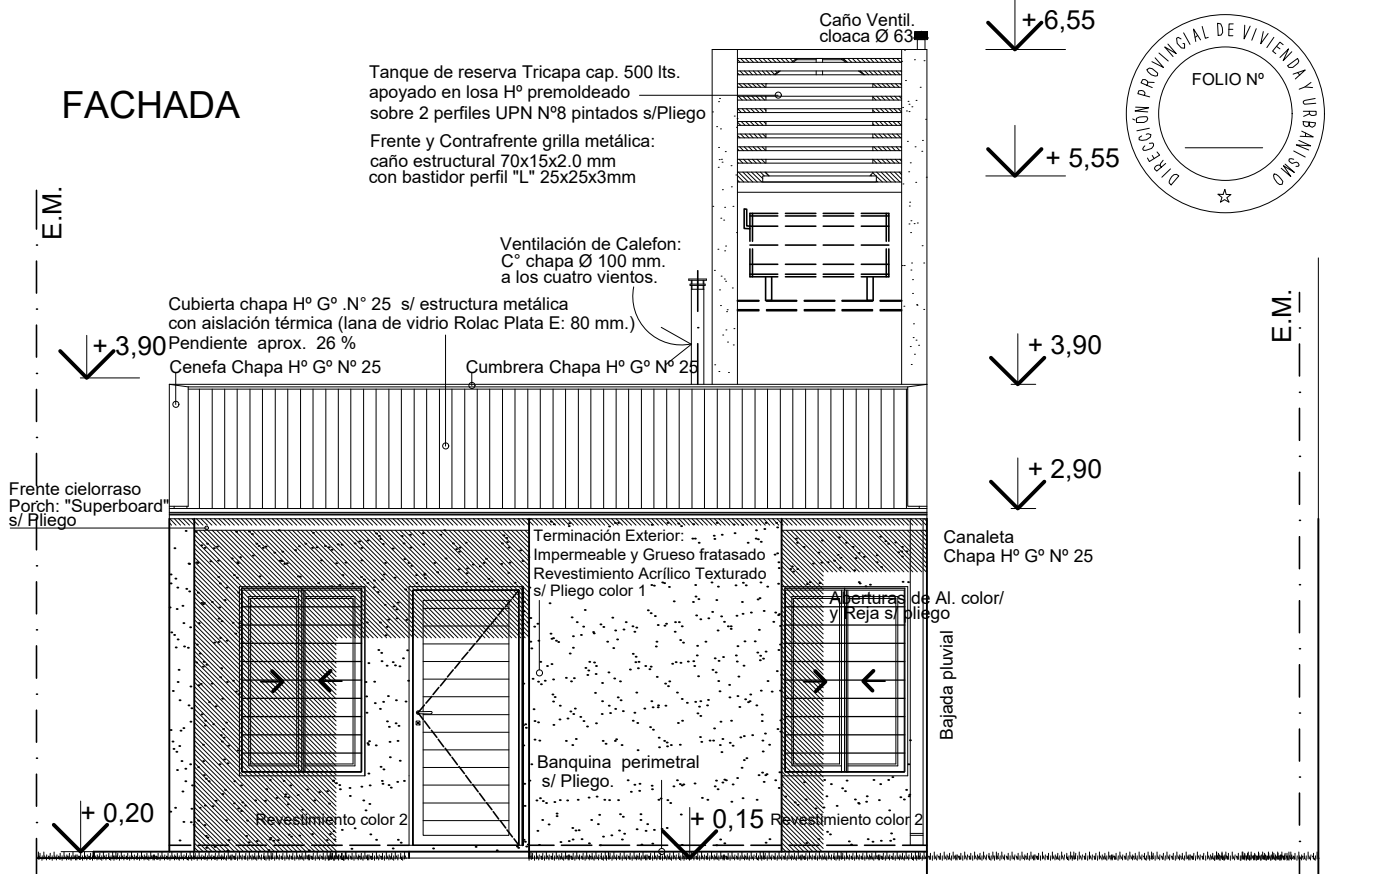

CONTRAFACHADA

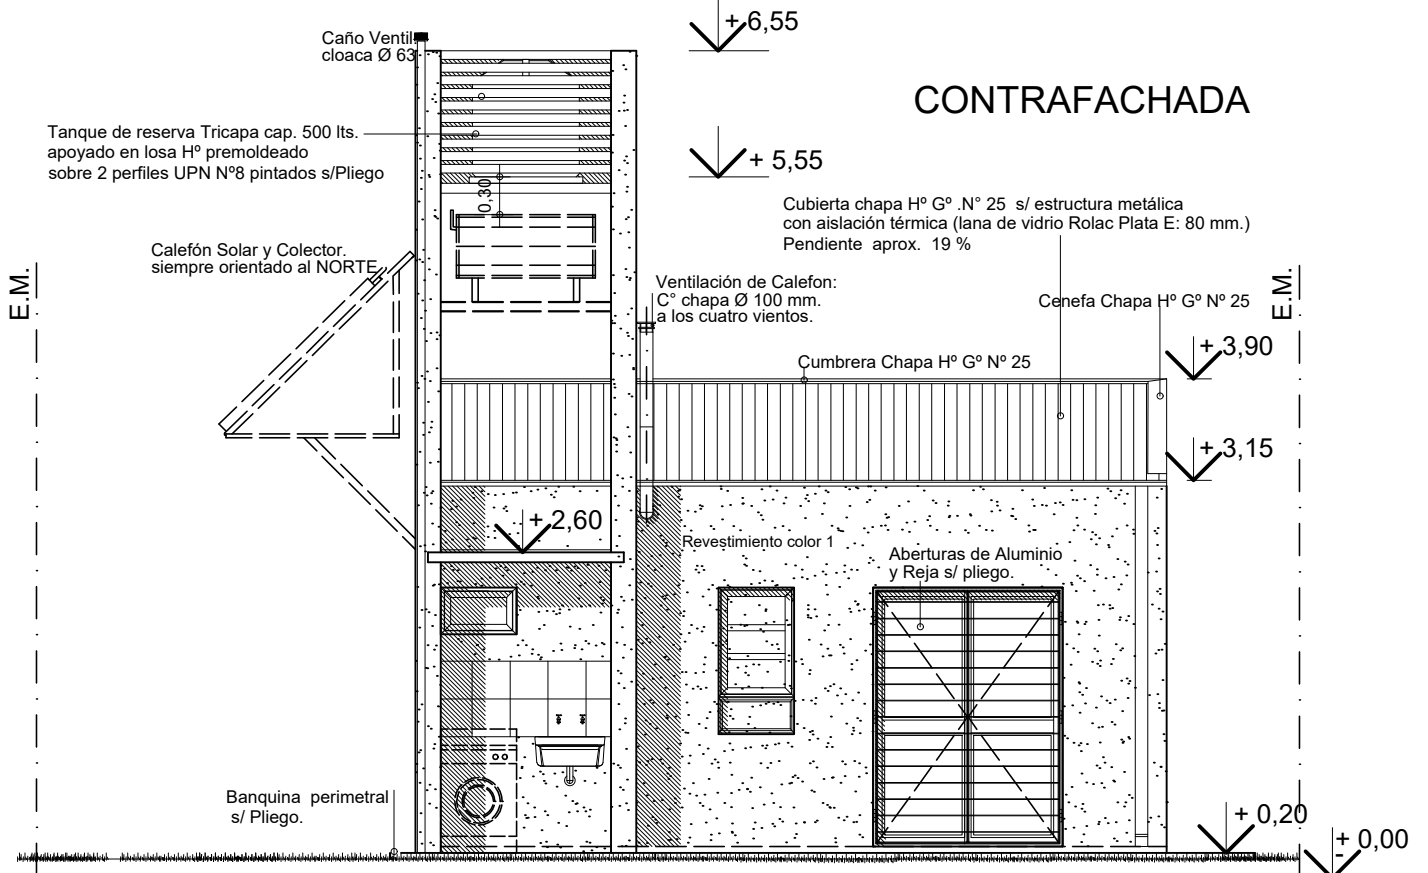

Santa Fe
Provincia



PLANO:

FACHADA Y CONTRAFACHADA

PROTOTIPO 1 Dormitorio

V.C. 50 P

VIVIENDA COMPACTA

2

D.P.V y U.