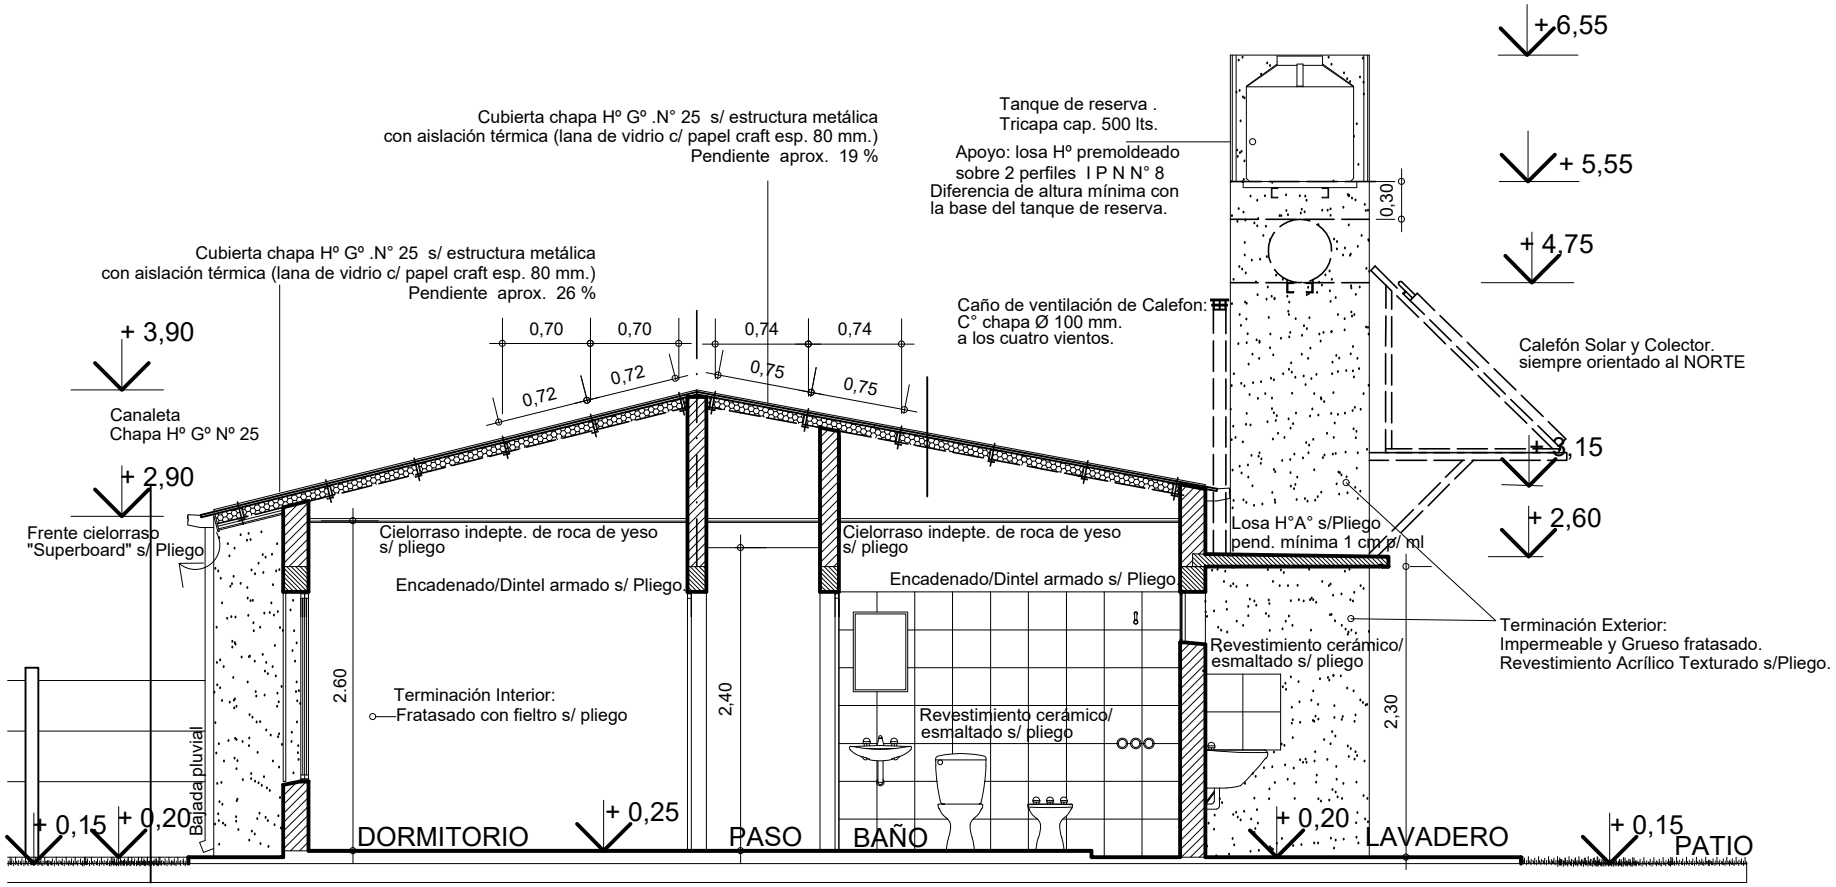

CORTE 2-2

DIRECCIÓN PROVINCIAL DE VIVIENDA Y URBANISMO
FOLIO Nº

Santa Fe Provincia	MINISTERIO DE INFRAESTRUCTURA, SERVICIOS PÚBLICOS Y HÁBITAT Dirección Provincial de Vivienda y Urbanismo 80 años construyendo hogares, concretando sueños.	PLANO: CORTE LONGITUDINAL 2-2 PROTOTIPO 1 Dormitorio	V.C. 50 P 4 VIVIENDA COMPACTA D.P.V y U.