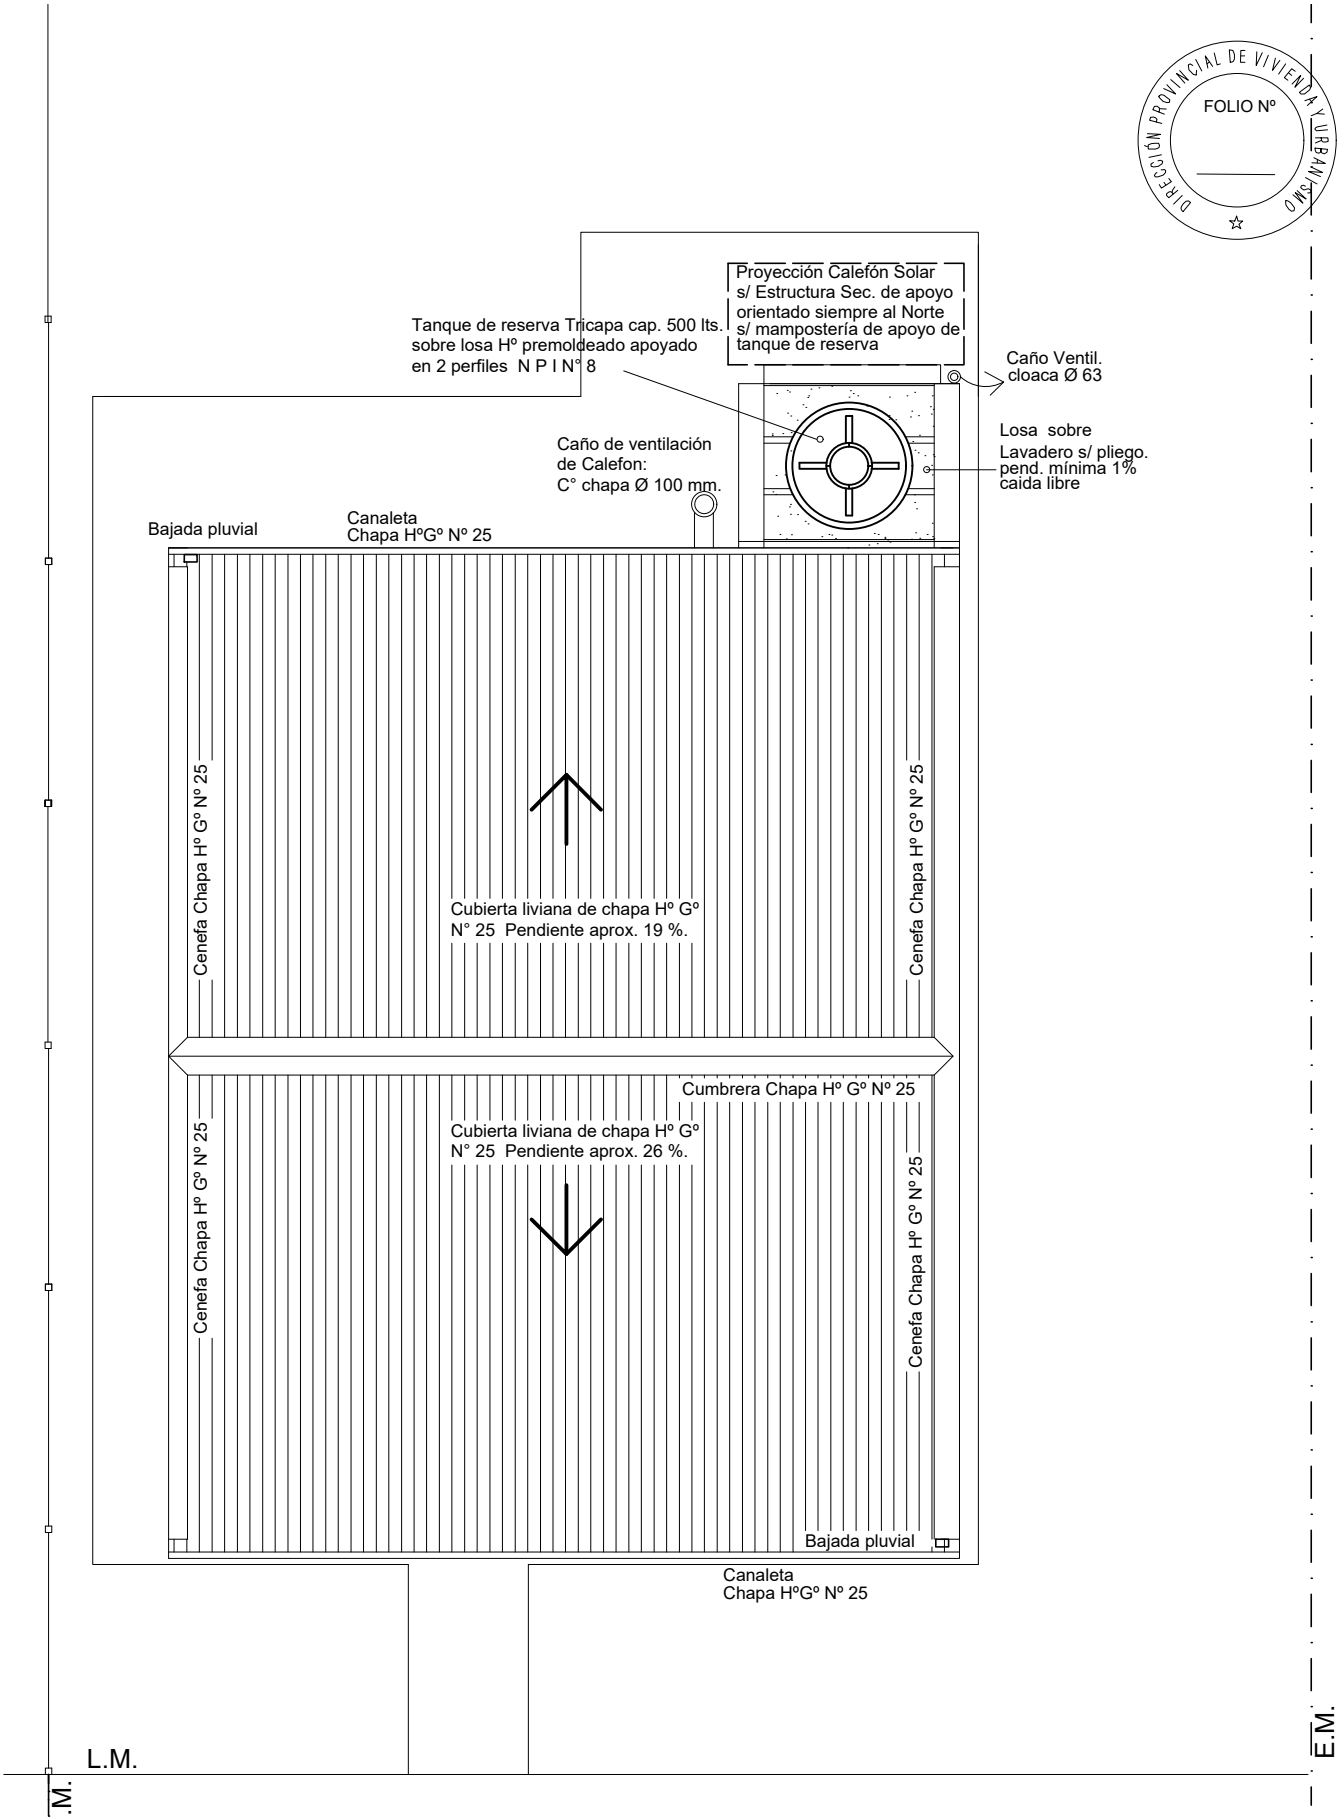

Santa Fe Provincia	MINISTERIO DE INFRAESTRUCTURA, SERVICIOS PÚBLICOS Y HÁBITAT Dirección Provincial de Vivienda y Urbanismo 50 años construyendo hogares, concretando sueños.	PLANO: PLANTA DE TECHOS PROTOTIPO 1 Dormitorio	V.C. 50 P 5 VIVIENDA COMPACTA D.P.V y U.