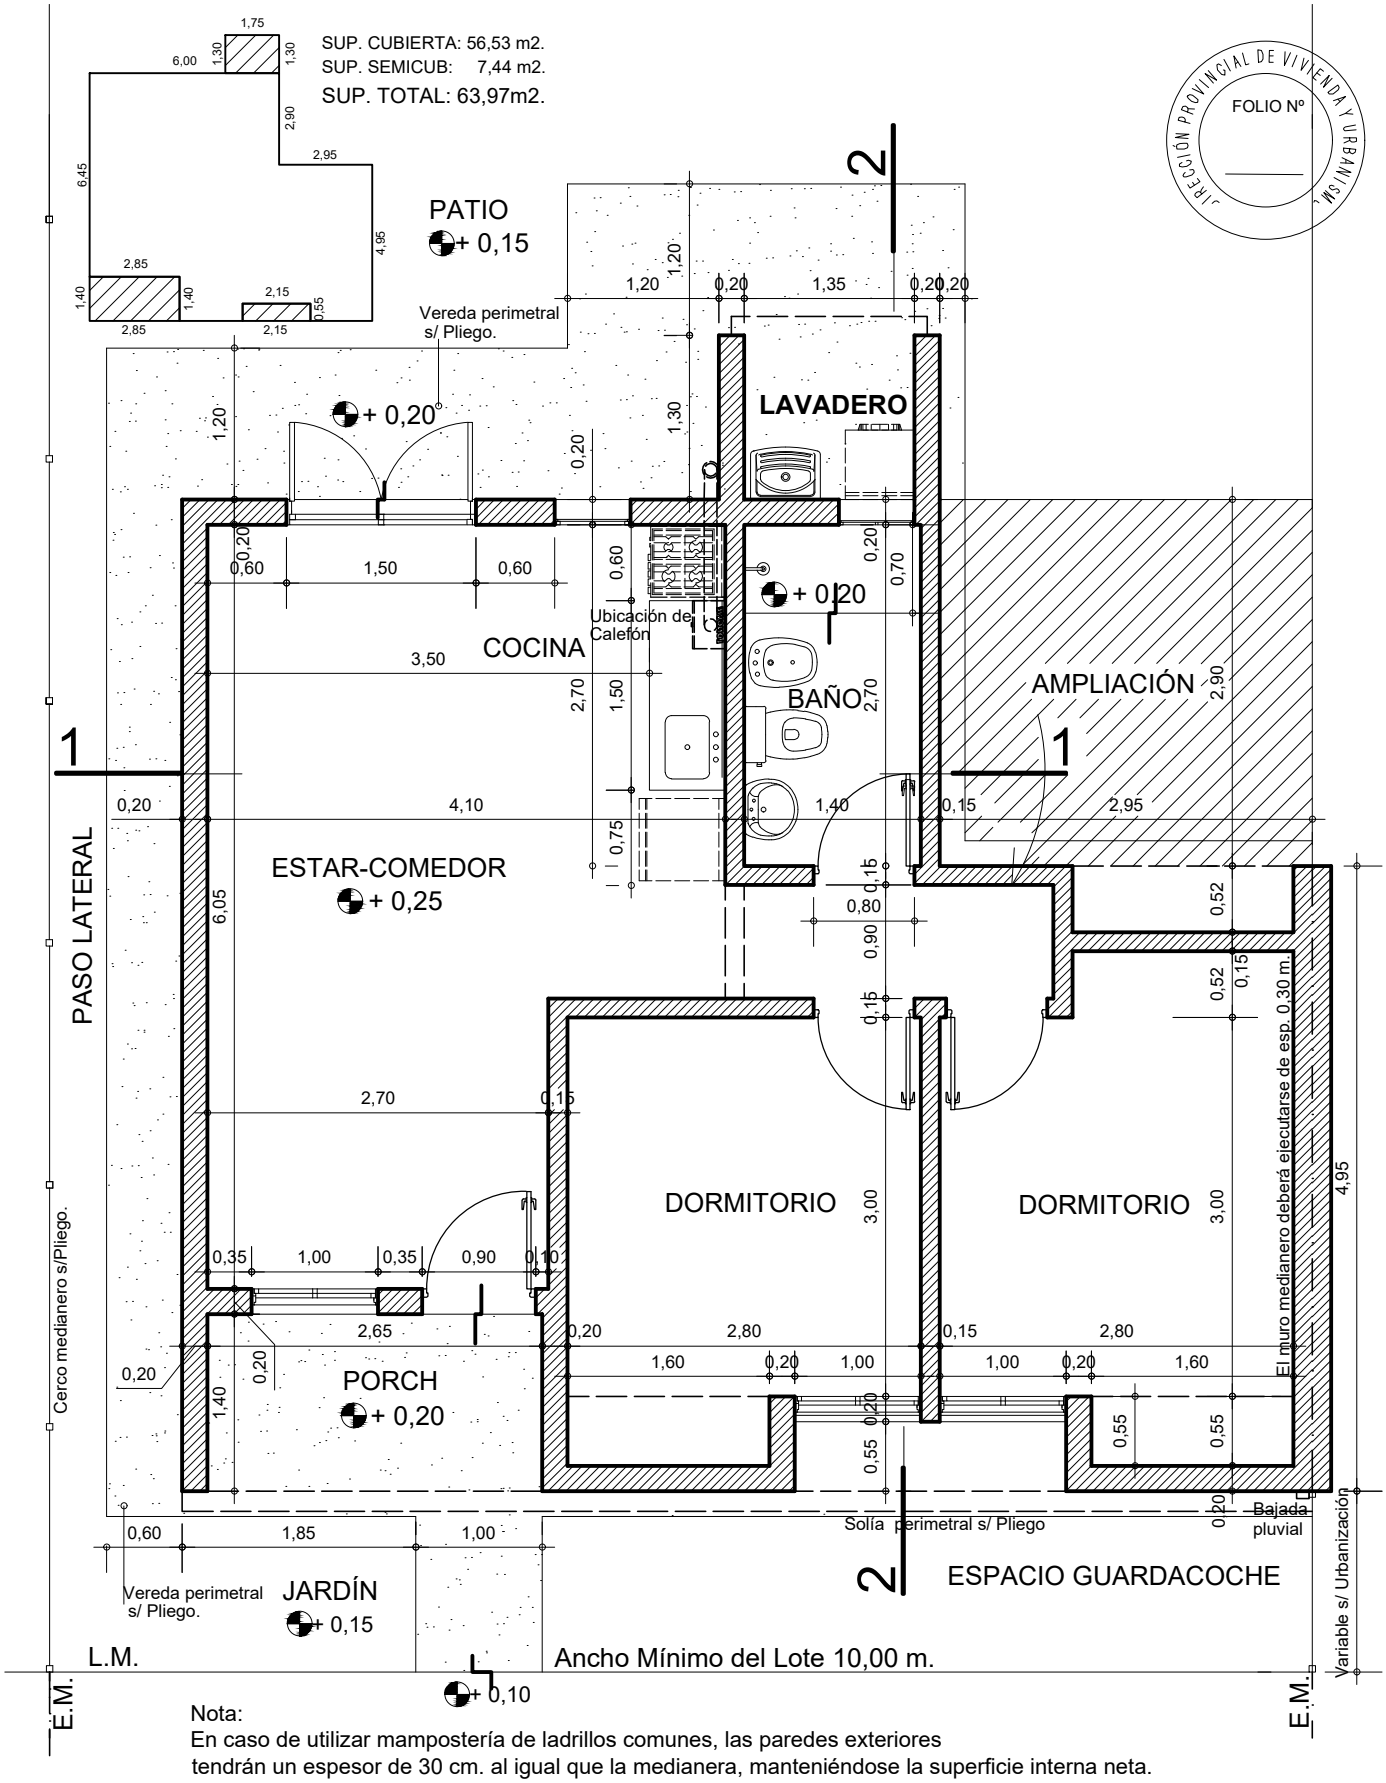

Nota:
En caso de utilizar mampostería de ladrillos comunes, las paredes exteriores tendrán un espesor de 30 cm. al igual que la medianera, manteniéndose la superficie interna neta.

Santa Fe Provincia	MINISTERIO DE INFRAESTRUCTURA, SERVICIOS PÚBLICOS Y HÁBITAT Dirección Provincial de Vivienda y Urbanismo 50 años construyendo hogares, concretando sueños.	PLANO: **PLANTA TIPO** PROTOTIPO 2 Dormitorios	V.C. 50 P 1 VIVIENDA COMPACTA D.P.V y U.