



# FACHADA

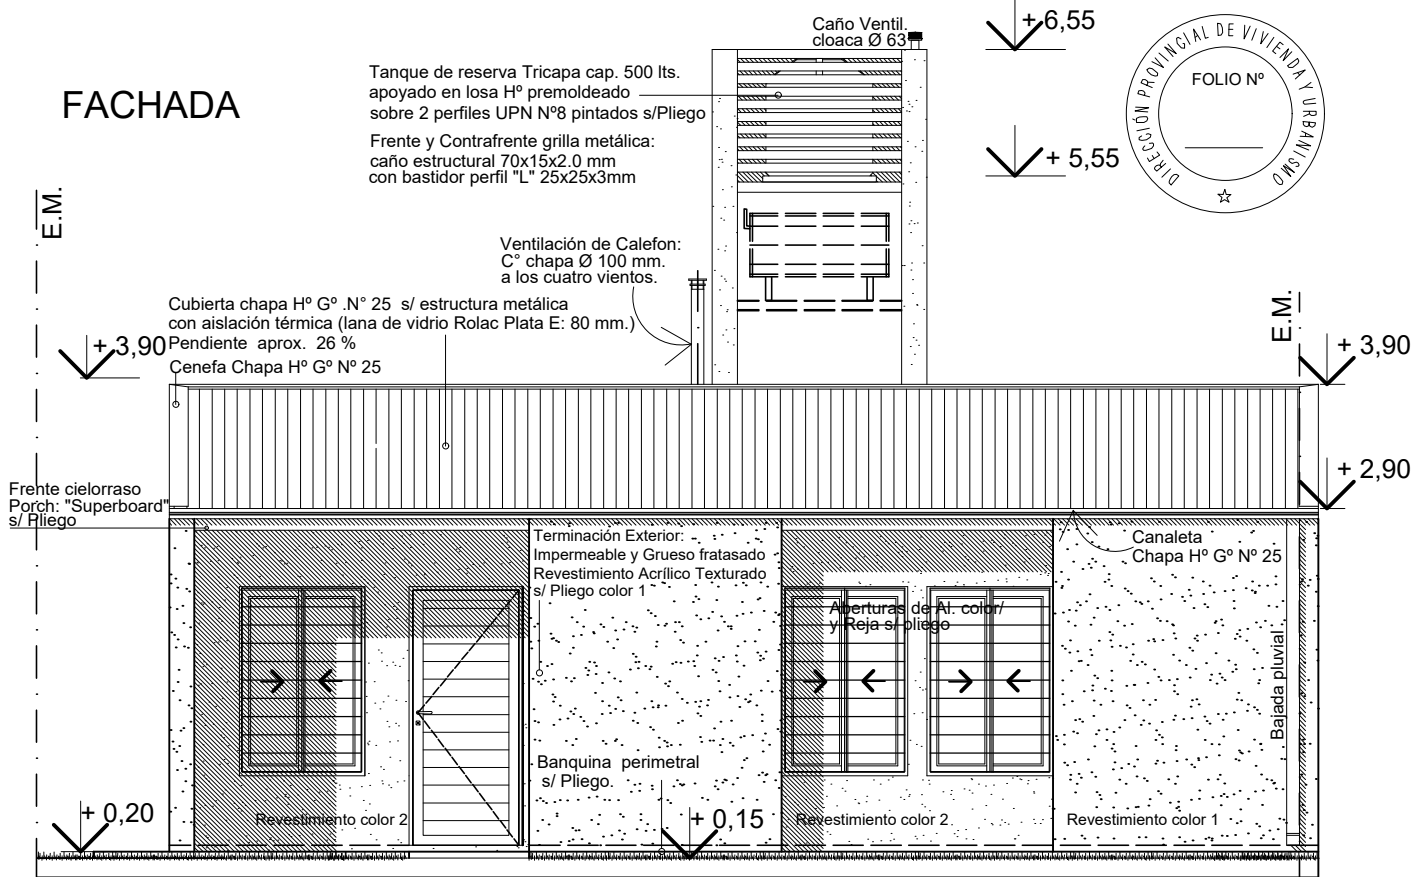

# CONTRAFACHADA

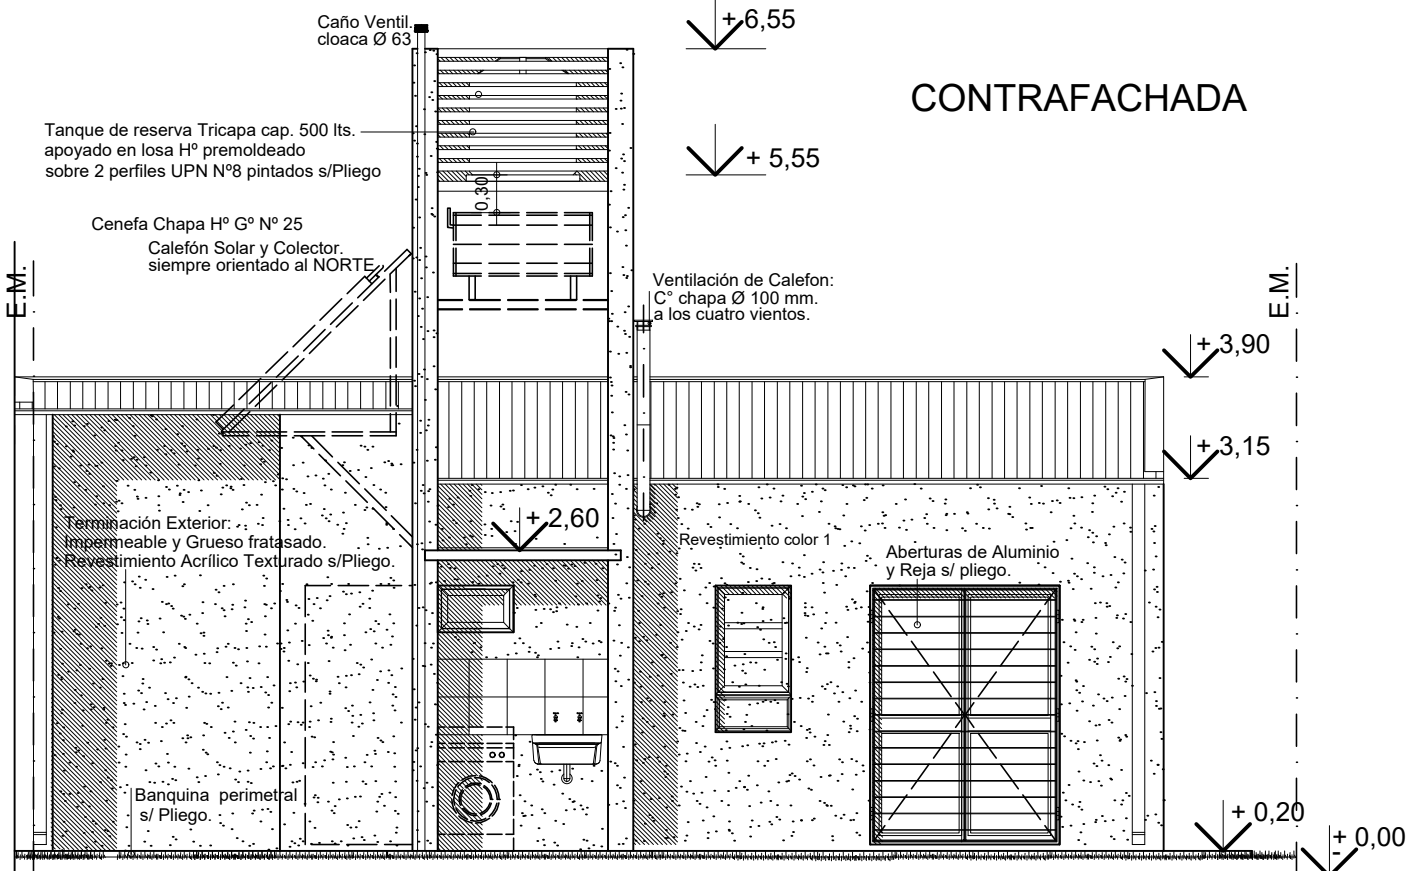

Santa Fe  
Provincia



PLANO:

FACHADA Y CONTRAFACHADA

PROTOTIPO 2 Dormitorios

V.C. 50 P

VIVIENDA COMPACTA

2

D.P.V y U.