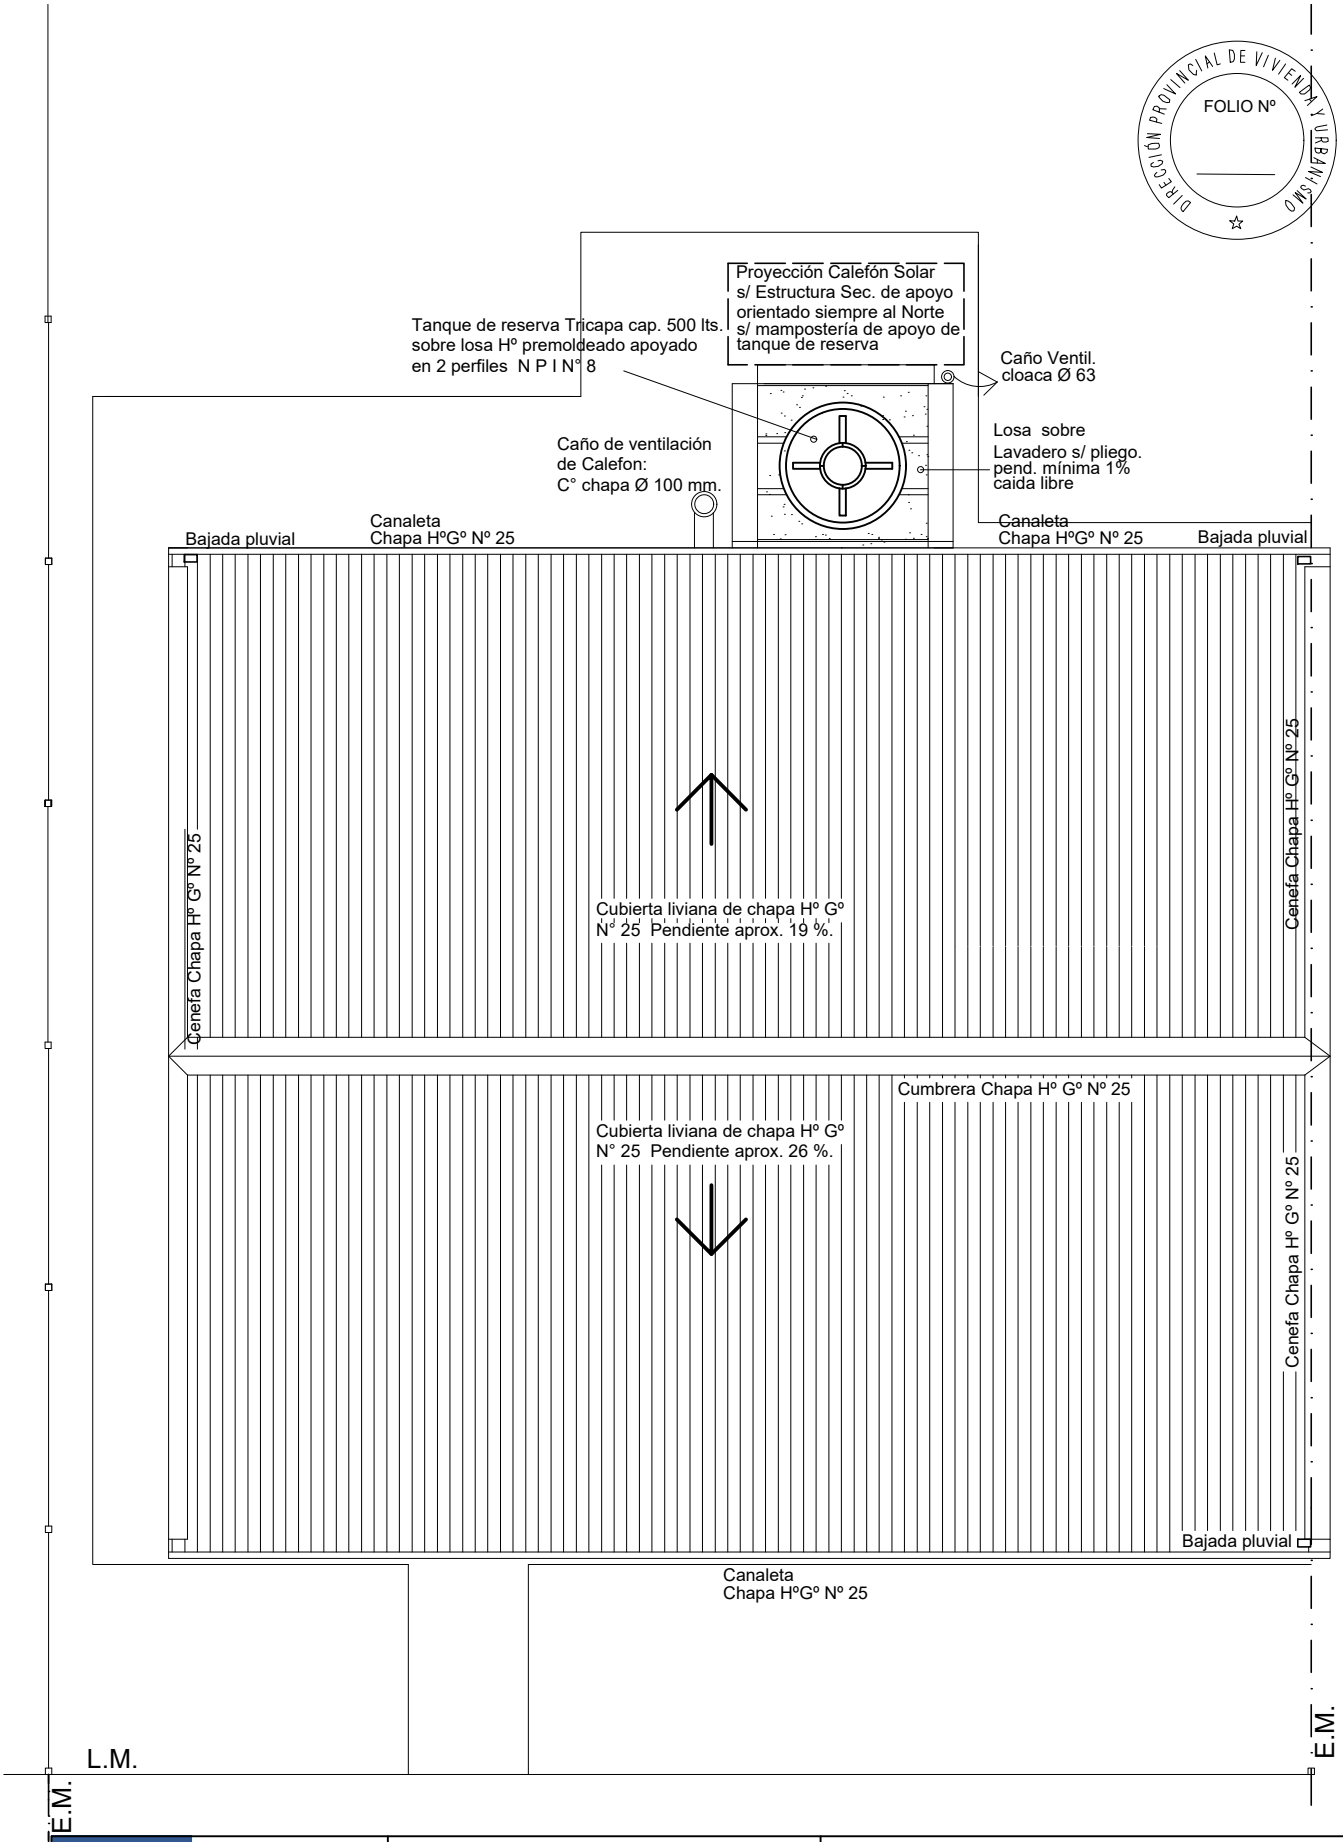

Santa Fe Provincia

MINISTERIO DE INFRAESTRUCTURA, SERVICIOS PÚBLICOS Y HÁBITAT

Dirección Provincial de Vivienda y Urbanismo
50 años
construyendo hogares,
concretando sueños.

PLANO:

PLANTA DE TECHOS

PROTOTIPO 3 Dormitorios

V.C. 50 P

VIVIENDA COMPACTA

5

D.P.V y U.