



FACHADA

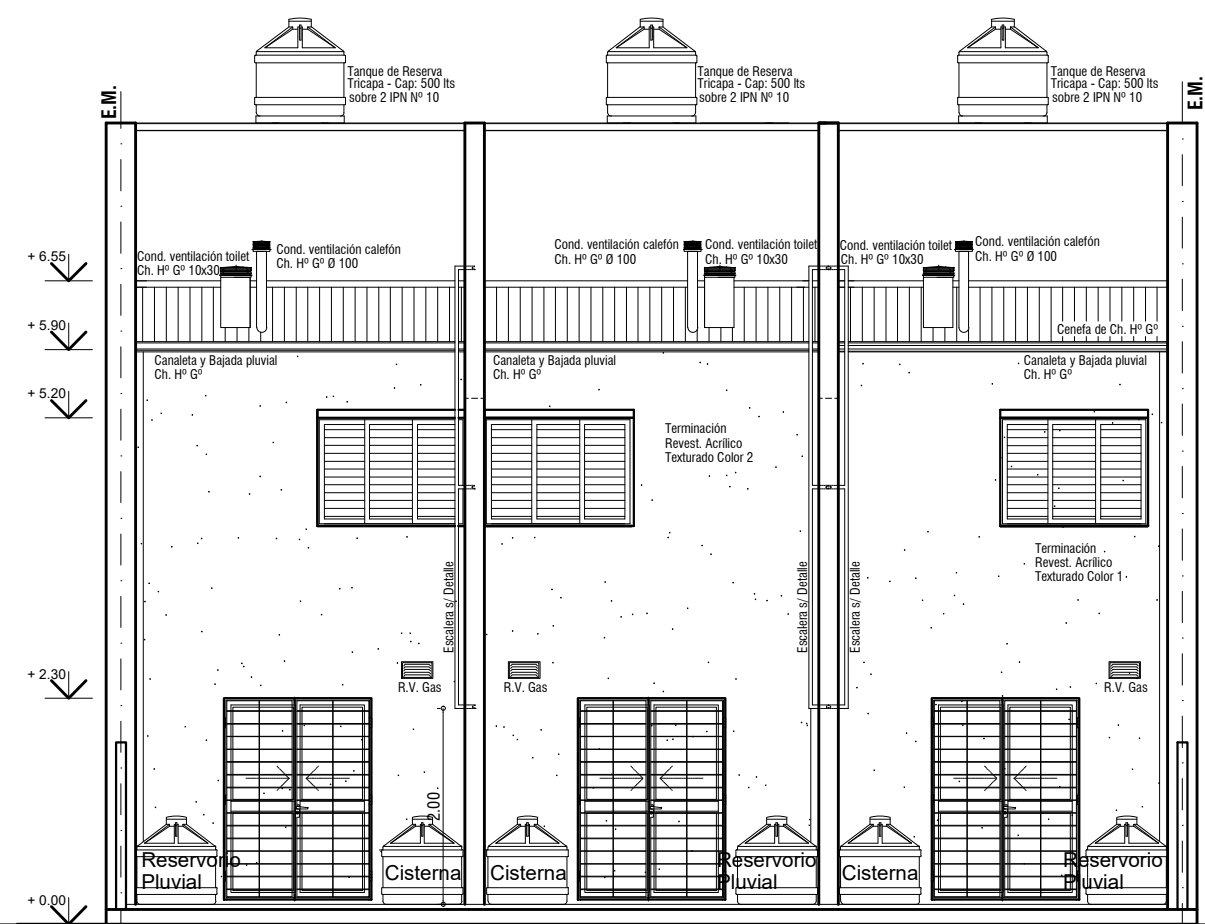

CONTRAFACHADA

	OBRA: VIVIENDA Dúplex DU 3.60 m 2 Dormitorios		
	PLANO: ARQUITECTURA		FACHADA Y CONTRAFACHADA
	JULIO 2020	ESCALA 1:75	OBS:
			A 06